


PEKELILING KETUA PENGARAH UKUR DAN PEMETAAN
BILANGAN 1 TAHUN 2015

GARIS PANDUAN PECAH BAHAGI BANGUNAN ATAU TANAH UNTUK PENGELUARAN HAKMILIK STRATA JILID II

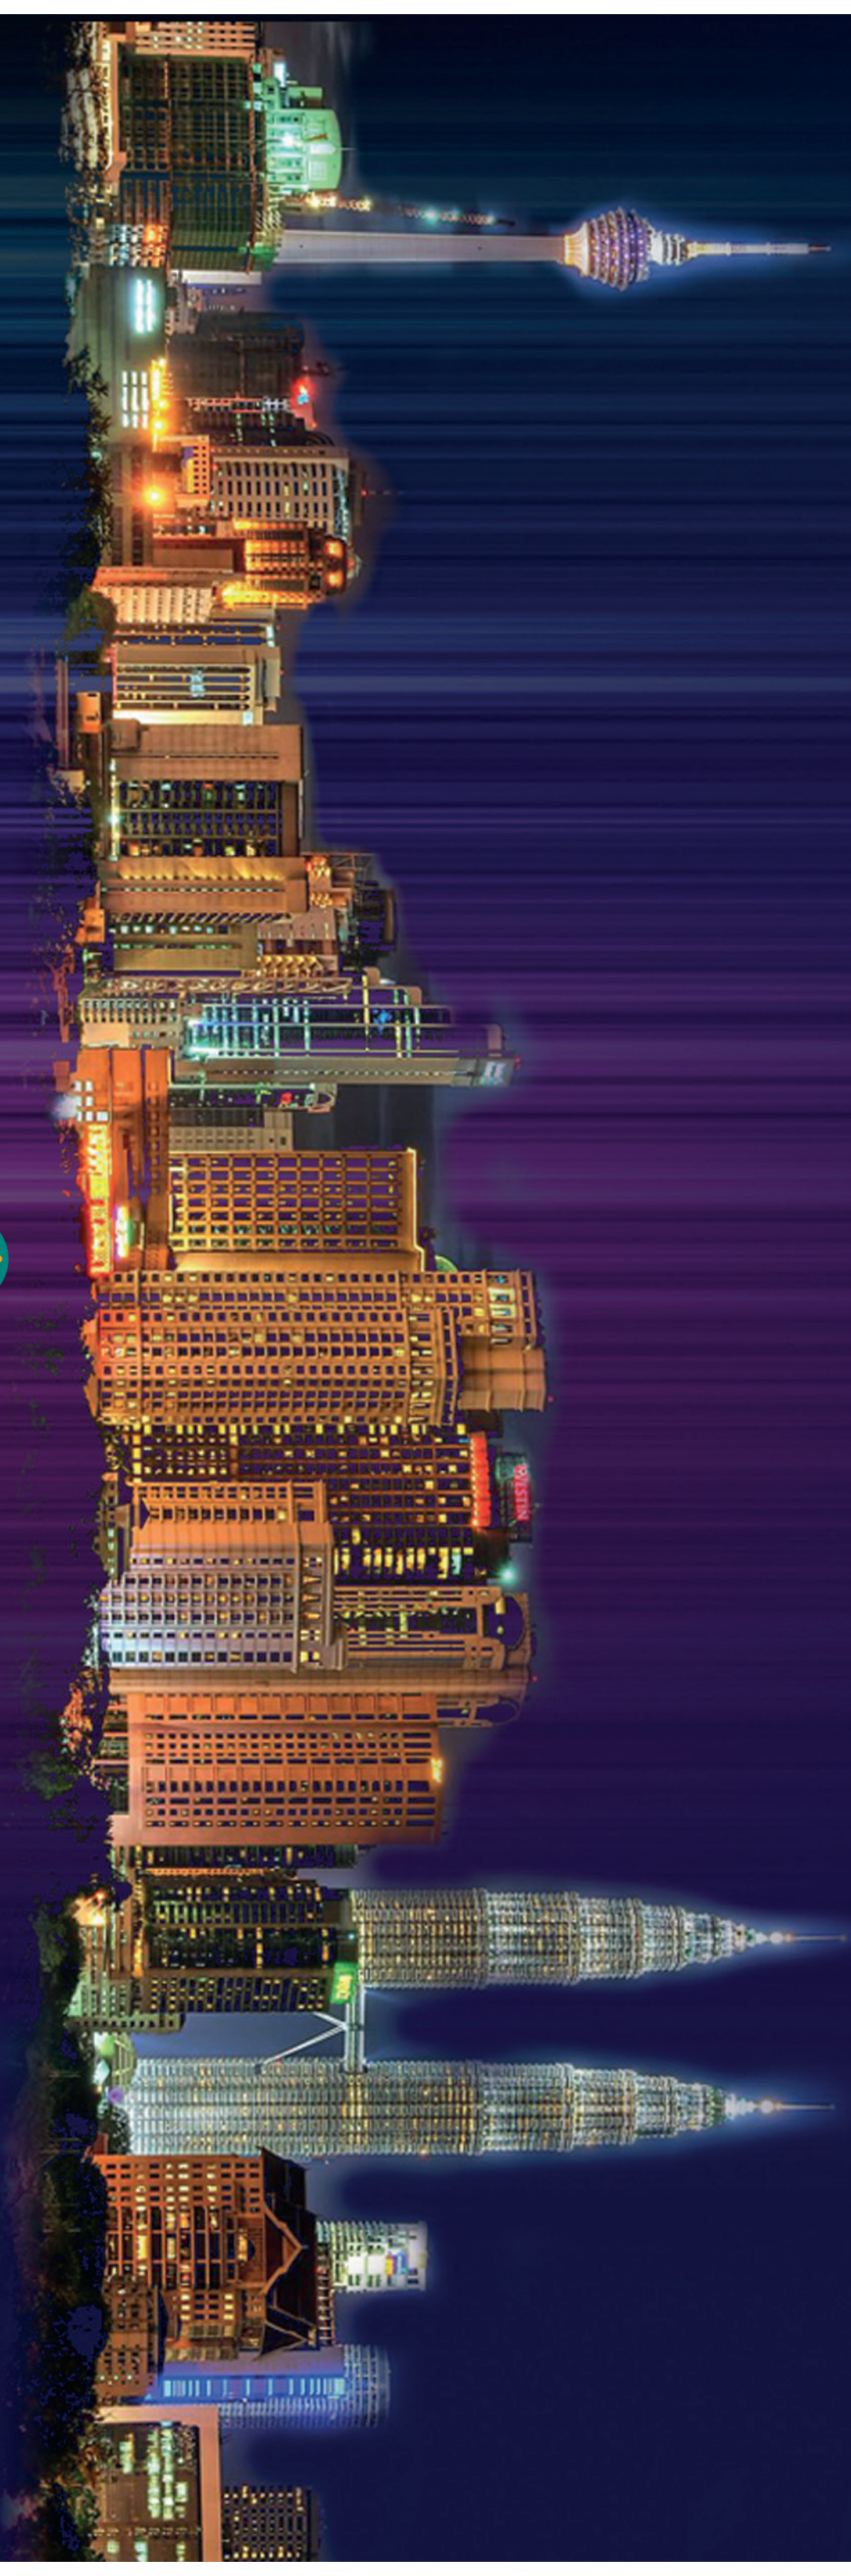

JABATAN UKUR DAN PEMETAAN MALAYSIA




KANDUNGAN

KANDUNGAN	2
Jadual Petak (JP);	
LAMPIRAN 'JP1' – Jadual Petak Pecah Bahagi Bangunan Dan Blok Sementara	3
Lampiran 'JP2' – Jadual Petak Pecah Bahagi Tanah	17
Lampiran 'JP3' – Jadual Petak Pecah Bahagi Tanah Dan Blok Sementara	21
Lampiran 'JP4' – Jadual Petak Pecah Bahagi Tanah Dengan Tingkat Bawah Tanah Yang Dikongsi.....	25
Lampiran 'JP5' – Jadual Petak Pecah Bahagi Blok Sementara Yang Telah Dibangunkan.....	35
Cadangan Pelan Strata (CPS);	
Lampiran 'CPS1' – Cadangan Pelan Strata Pecah Bahagi Bangunan Dan Blok Sementara.....	39
Lampiran 'CPS2' – Cadangan Pelan Strata Pecah Bahagi Tanah.....	53
Lampiran 'CPS3' – Cadangan Pelan Strata Pecah Bahagi Tanah Dan Blok Sementara.....	57
Lampiran 'CPS4' – Cadangan Pelan Strata Pecah Bahagi Tanah Dengan Tingkat Bawah Tanah Yang Dikongsi.....	61
Lampiran 'CPS5' – Cadangan Pelan Strata Pecah Bahagi Blok Sementara Yang Telah Dibangunkan.....	71
Pelan Akui Strata [PA(B)];	
Lampiran 'PAB1' – Pelan Akui Strata Pecah Bahagi Bangunan Dan Blok Sementara.....	75
Lampiran 'PAB2' – Pelan Akui Strata Pecah Bahagi Tanah.....	89
Lampiran 'PAB3' – Pelan Akui Strata Pecah Bahagi Tanah Dan Blok Sementara.....	93
Lampiran 'PAB4' – Pelan Akui Strata Pecah Bahagi Tanah Dengan Tingkat Bawah Tanah Yang Dikongsi.....	97
Lampiran 'PAB5' – Pelan Akui Strata Pecah Bahagi Blok Sementara Yang Telah Dibangunkan.....	107

LAMPIRAN ‘JP1’

Jadual Petak Pecah Bahagi Bangunan Dan Blok Sementara

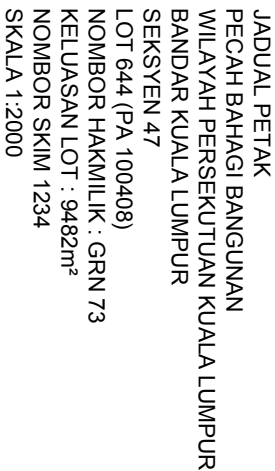

Saya, seorang Jurutukur Tanah yang dilesenkan di bawah Akta Jurutukur Tanah Berlesen 1958 [Akta 458], memperakui menurut seksyen 6 Akta Pengurusan Strata 2013 [Akta 757], bahawa bangunan-bangunan yang disediakan untuk dipisahkan bahagi kepada petak-petak dan blok-blok sementara yang ditunjukkan ini boleh dipisahkan bahagi di bawah peruntukan Akta Hakmilik Strata 1985 [Akta 318].

Bertarikh	haribulan	20.....
-----------------	-----------------	---------

Juruukur Tanah yang dlesenkan di bawah Akta 458

Saya, seorang Arkiek Professional yang didaftarkan di bawah Akta Arkiek 1967 [Akta 117] / Jurutera Profesional yang didaftarkan di bawah Akta Pendaftaran Jurutera 1967 [Akta 138], memperakui menurut seksyen 6 Akta Pengurusan Strata 2013 [Akta 757], bahawa bangunan-bangunan yang dicadangkan untuk dipعاح bahagi kepada petak-petak dan blok-blok sementara yang akan dibina mengikut pelan dan spesifikasi yang diluluskan dan mana-mana pindaan kepada pelan dan spesifikasi di bawah Akta Jalan, Parti dan Bangunan 1974 [Akta 133] dan mana-mana undang-undang kecil ya dibuati di bawah Akta itu, yang disediakan boleh dipecah bahagi di bawah peruntukan Akta Hakmilik Strata 1985 [Akta 318].

Bertarikhharibulan20.....

Arkitek Profesional yang didaftarkan di bawah Akta 117/
Jurutera Profesional yang didaftarkan di bawah Akta 138


JP 123451-01

PETUNJUK :

- | | |
|---|--------------------------------|
|  | HARTA BERSAMA |
|  | SEMPADAN PETAK |
|  | SEMPADAN PETAK AKSESORI |
|  | BLOK SEMENTARA |
|  | PENCAMWANG ELEKTRIK |

KERATAN TEGAK BANGUNAN M1


SKALA 1 : 400

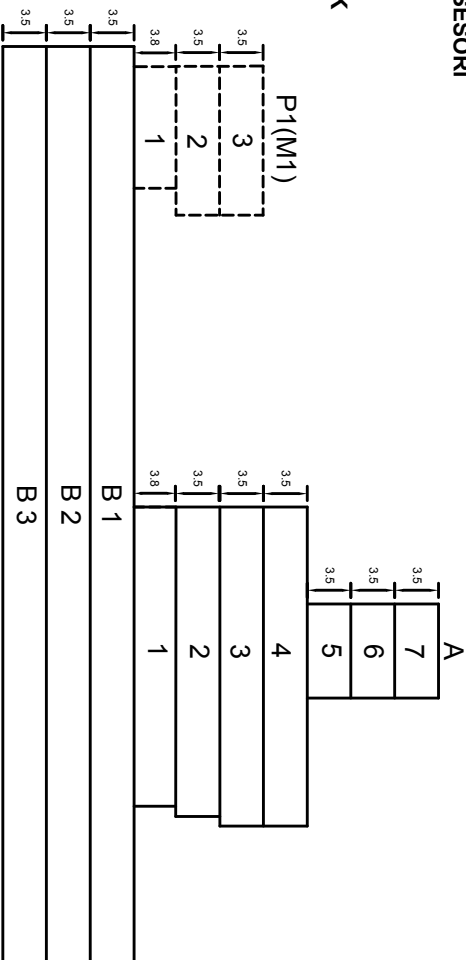

PELAN TINGKAT


BANGUNAN M1



SKALA 1 : 500

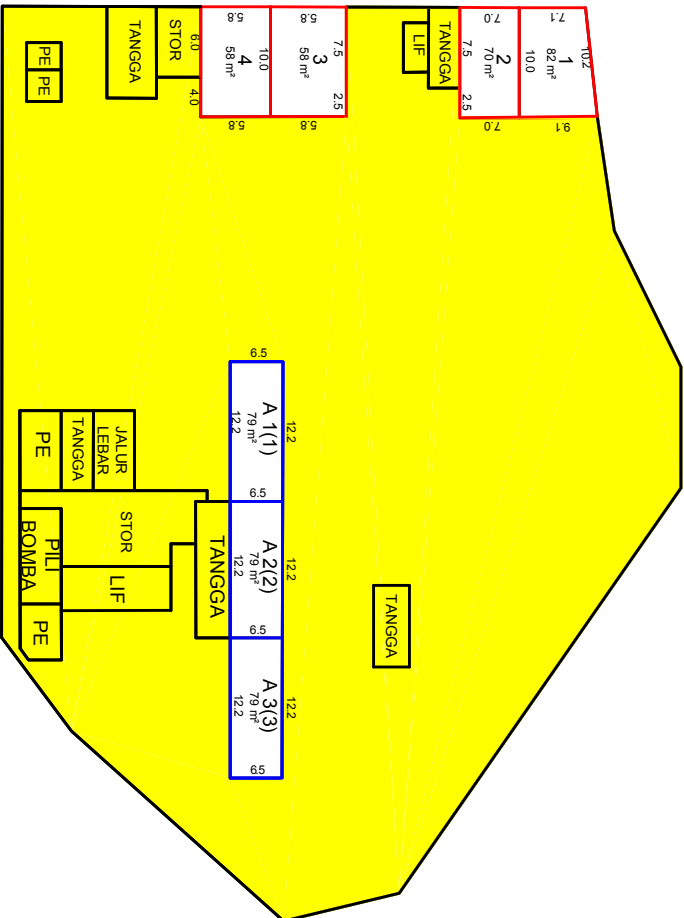


PELAN TINGKAT

BAINGUINAIN MI
TINGKAT B?

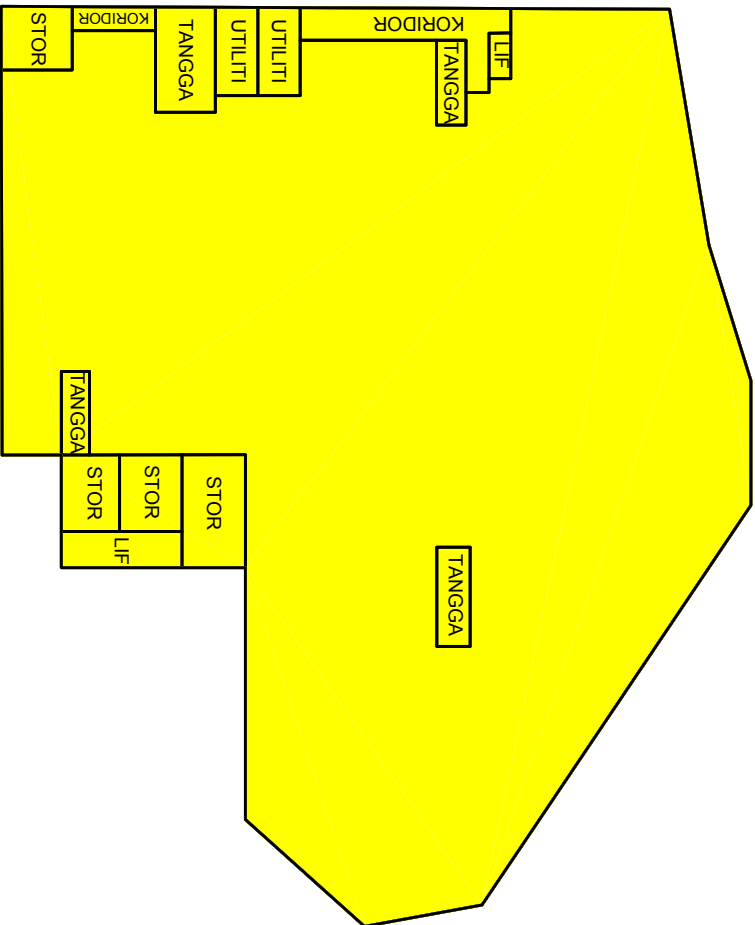

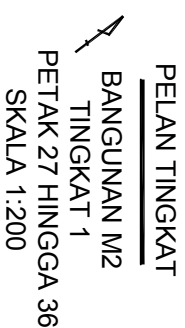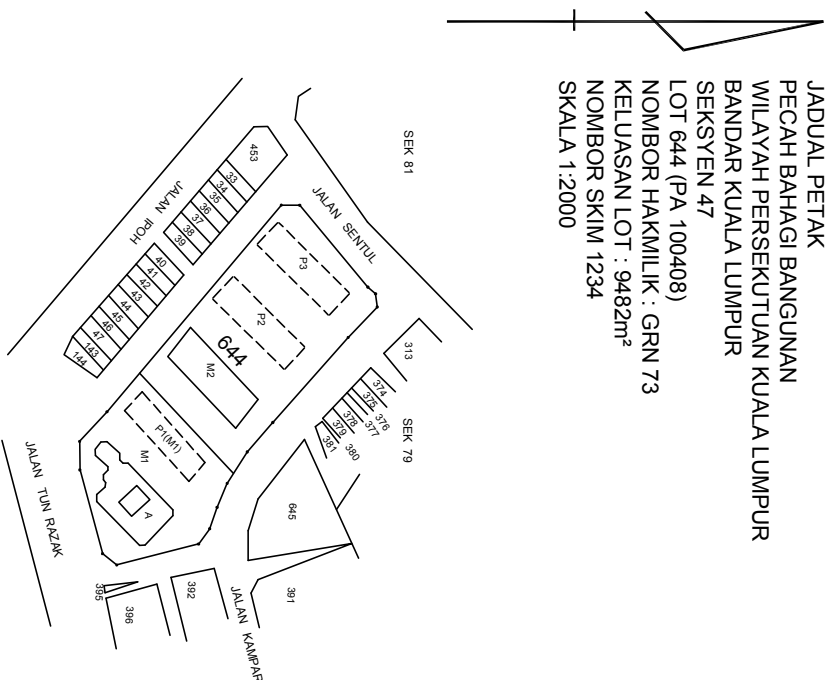

2.5	4
2.5	3
2.5	2
2.5	1

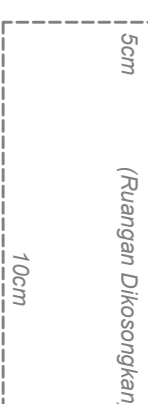

Saya, seorang Jurujukur Tanah yang dilesenkan di bawah Akta Jurujukur Tanah Berlesen 1958 [Akta 458], memperakti menurut seksyen 6 Akta Pengurusan Strata 2013 [Akta 757], bahawa bangunan-bangunan yang dicadangkan untuk dipecah bahagi kepada petak-petak dan blok-blok sementara yang ditunjukkan ini boleh dipecah bahagi di bawah peruntukan Akta Hakmilik Strata 1985 [Akta 378].

Bertarikh	haribulan	20.....
-----------------	-----------------	---------

Juruukur Tanah yang diesenkan di bawah Akta 458


Saya, seorang Arsitek Profesional yang didaftarkan di bawah Akta Arsitek 1967 [Akta 117] / Jurutera Profesional yang didaftarkan di bawah Akta Pendaftaran Jurutera 1967 [Akta 138], memperakui menurut seksyen 6 Akta Pengurusan Strata 2013 [Akta 577], bahawa bangunan-bangunan yang dicadangkan untuk dipecah bahagi kepada petak-petak dan blok-blok sementara yang akan dibina mengikut pelan dan spesifikasi yang diluluskan dan mana-mana pindaan kepada pelan dan spesifikasi di bawah Akta Jalan, Part 4 dan Bangunan 1974 [Akta 133] dan mana-mana undang-undang kecil yang dibuat di bawah Akta itu, yang disediakan boleh dipecah bahagi di bawah peruntukan Akta Hakmilik Strata 1985 [Akta 318].

Bertarikh haribulan 20....

Artiiek Profesional yang didaftarkan di bawah Akta 117/
Jurutera Profesional yang didaftarkan di bawah Akta 138

JP 123451-08

JADUAL PETAK
PECAH BAHAGI BANGUNAN
WILAYAH PERSEKUTUAN KUALA LUMPUR
BANDAR KUALA LUMPUR
SEKSYEN 47
LOT 644 (PA 100408)
NOMBOR HAKMILIK : GRN 73
KELUASAN LOT : 9482m²
NOMBOR SKIM 1234
SKALA 1:2000

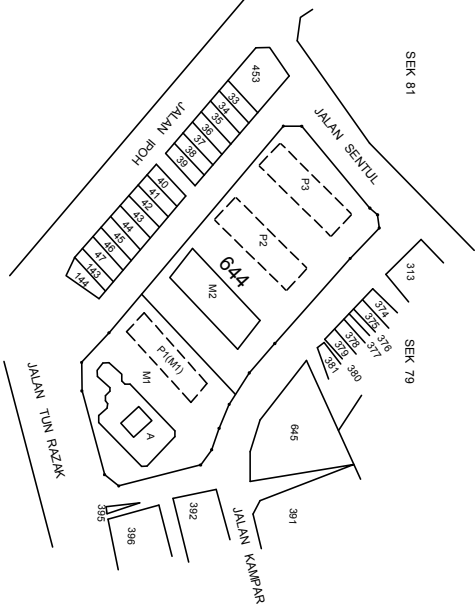

Saya, seorang Jurukur Tanah yang dilesenkan di bawah Akta Jurukur Tanah Berlesen 1958 [Akta 458], memperakui menurut seksyen 6 Akta Pengurusan Strata 2013 [Akta 757], bahawa bangunan-bangunan yang dicadangkan untuk dipecah bahagi kepada petak-petak dan blok-blok sementara yang ditunjukkan ini boleh dipecah bahagi di bawah peruntukan Akta Hakmilik Strata 1985 [Akta 318].

Bertarikh haribulan 20.....

Jurukur Tanah yang dilesenkan di bawah Akta 458

Saya, seorang Arkitek Professional yang didaftarkan di bawah Akta Arkitek 1967 [Akta 117] / Jurutera Profesional yang didaftarkan di bawah Akta Pendaftaran Jurutera 1967 [Akta 138], memperakui menurut seksyen 6 Akta Pengurusan Strata 2013 [Akta 757], bahawa bangunan-bangunan yang dicadangkan untuk dipecah bahagi kepada petak-petak dan blok-blok sementara yang akan dibina mengikut pelan dan spesifikasi yang diluluskan dan mana-mana pindaan kepada pelan dan spesifikasi di bawah Akta Jalan, Part dan Bangunan 1974 [Akta 133] dan mana-mana undang-undang kecil yang dibuat di bawah Akta itu, yang disediakan boleh dipecah bahagi di bawah peruntukan Akta Hakmilik Strata 1985 [Akta 318].


Bertarikh haribulan 20.....

.....
Arkitek Profesional yang didaftarkan di bawah Akta 117/
Jurutera Profesional yang didaftarkan di bawah Akta 138

JP 123451- 09


PETUNJUK :

- HARTA BERSAMA
- SEMPADAN PETAK

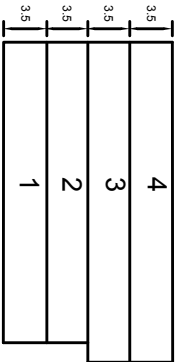







KERATAN TEGAK BANGUNAN M2
SKALA 1 : 200

PELAN TINGKAT
BANGUNAN M2
TINGKAT 3
PETAK 47 HINGGA 56
SKALA 1:200

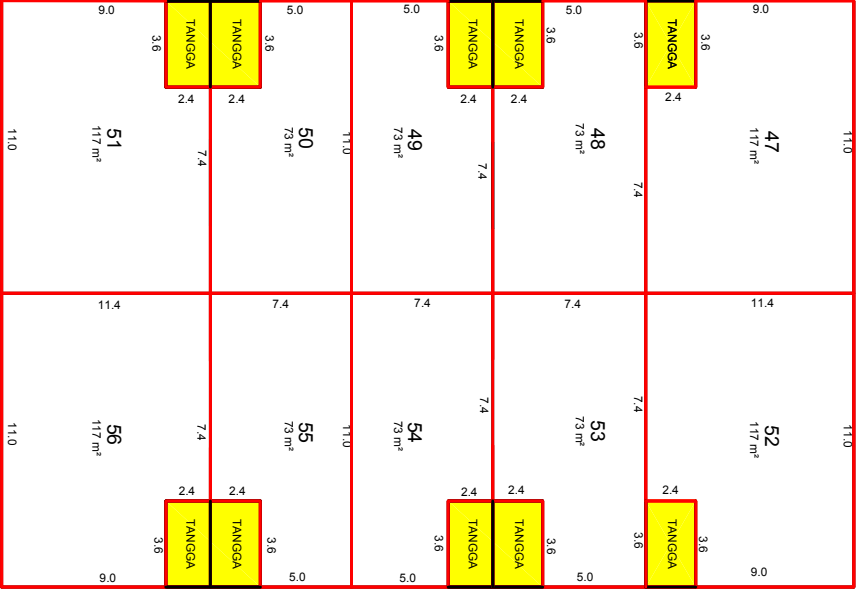


PELAN TINGKAT
BANGUNAN M2
TINGKAT 4
PETAK 57 HINGGA 66
SKALA 1:200

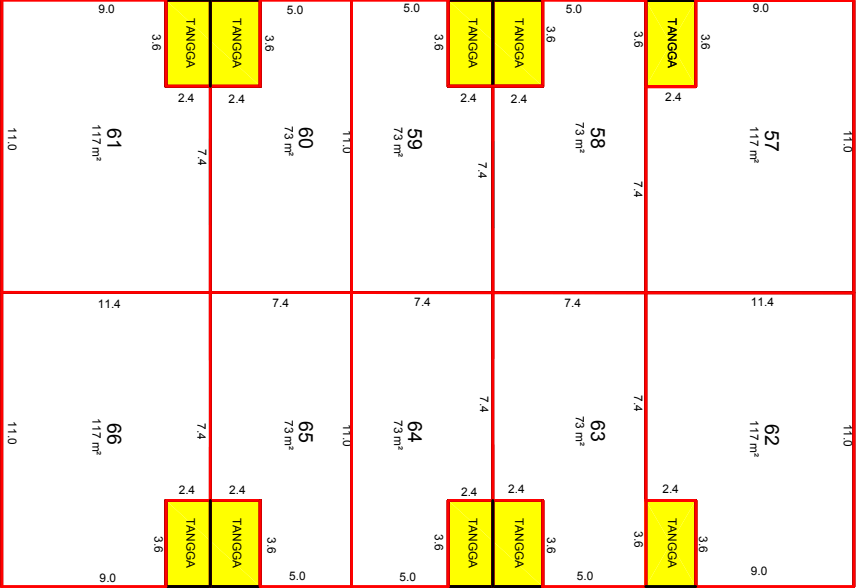

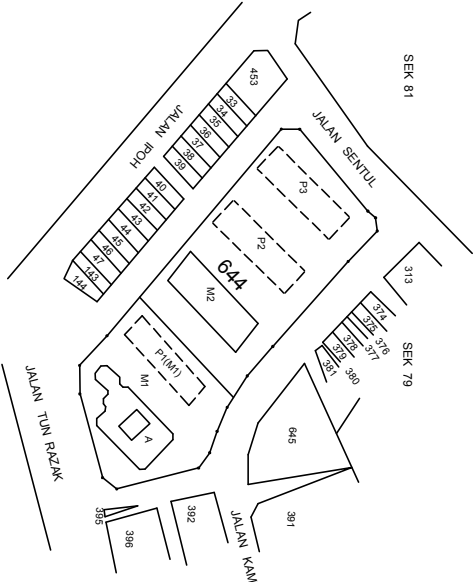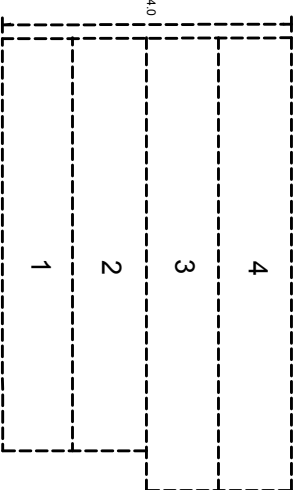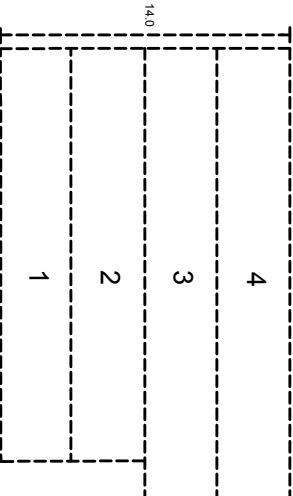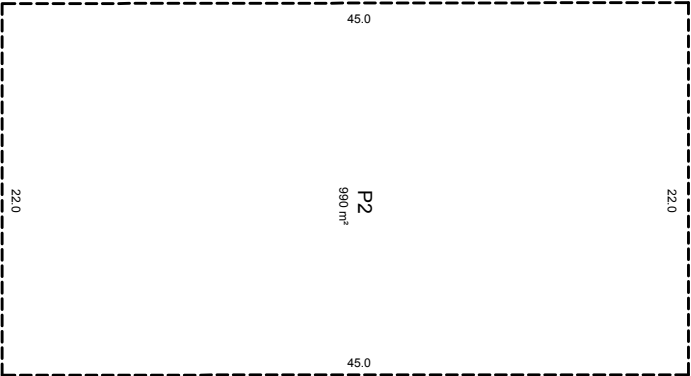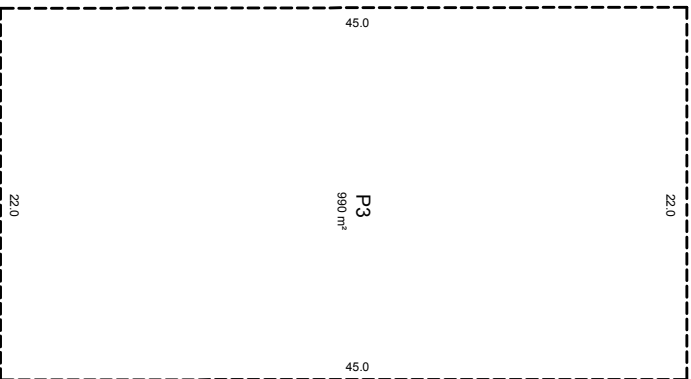JADUAL PETAK PECAH BAHAGI BANGUNAN WILAYAH PERSEKUTUAN KUALA LUMPUR BANDAR KUALA LUMPUR SEKSYEN 47 LOT 644 (PA 100408) NOMBOR HAKMILIK : GRN 73 KELUASAN LOT : 9482m² NOMBOR SKIM 1234 SKALA 1:2000 	PETUNJUK : BLOCK SEMENTARA KERATAN TEGAK BLOK SEMENTARA P2 SKALA 1:200  KERATAN TEGAK BLOK SEMENTARA P3 SKALA 1:200  5cm (Ruang Dikosongkan) 10cm
Saya, seorang Jurukur Tanah yang dilesenkan di bawah Akta Jurukur Tanah Berlesen 1958 [Akta 458], memperakui menurut seksyen 6 Akta Pengurusan Strata 2013 [Akta 757], bahawa bangunan-bangunan yang dicadangkan untuk dipecah bahagi kepada petak-petak dan blok-blok sementara yang ditunjukkan ini boleh dipecah bahagi di bawah peruntukan Akta Hakmilik Strata 1985 [Akta 318]. Bertarikh haribulan 20.... Jurukur Tanah yang dilesenkan di bawah Akta 458	PELAN TINGKAT BANGUNAN BLOK SEMENTARA P2 4 TINGKAT SEJUMLAH 40 PETAK SKALA 1:200  PELAN TINGKAT BANGUNAN BLOK SEMENTARA P3 4 TINGKAT SEJUMLAH 40 PETAK SKALA 1:200 
Saya, seorang Arkitek Professional yang didaftarkan di bawah Akta Arkitek 1967 [Akta 117] / Jurutera Profesional yang didaftarkan di bawah Akta Pendaftaran Jurutera 1967 [Akta 138], memperakui menurut seksyen 6 Akta Pengurusan Strata 2013 [Akta 757], bahawa bangunan-bangunan yang dicadangkan untuk dipecah bahagi kepada petak-petak dan blok-blok sementara yang akan dibina mengikut pelan dan spesifikasi yang diluluskan dan mana-mana pindaan kepada pelan dan spesifikasi di bawah Akta Jalan, Parit dan Bangunan 1974 [Akta 133] dan mana-mana undang-undang kecil yang dibuat di bawah Akta itu, yang disediakan boleh dipecah bahagi di bawah peruntukan Akta Hakmilik Strata 1985 [Akta 318]. Bertarikh haribulan 20.... Arkitek Profesional yang didaftarkan di bawah Akta 117/ Jurutera Profesional yang didaftarkan di bawah Akta 138 JP 123451-10	

JADUAL PETAK
PECAH BAHAGI BANGUNAN
WILAYAH PERSEKUTUAN KUALA LUMPUR
BANDAR KUALA LUMPUR
SEKSYEN 47
LOT 644 (PA 100408)
NOMBOR HAKMILIK : GRN 73
KELUASAN LOT : 9482m²
NOMBOR SKIM 1234
SKALA 1:2000

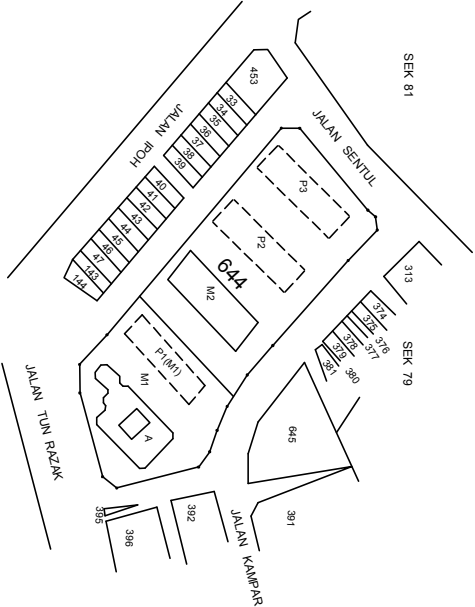

Saya, seorang Jururukur Tanah yang dilesenkan di bawah
Akta Jururukur Tanah Berlesen 1956 [Akta 458], memperakui menurut seksyen 6 Akta
Pengurusan Strata 2013 [Akta 757], bahawa bangunan-bangunan yang dicadangkan untuk
dipecah bahagi kepada petak-petak dan blok-blok sementara yang ditunjukkan ini boleh
dipecah bahagi di bawah peruntukan Akta Hakmilik Strata 1985 [Akta 318].

Bertarikh haribulan 20....

Jururukur Tanah yang dilesenkan di bawah Akta 458

Saya, seorang Arkitek Professional yang didaftarkan di
bawah Akta Arkitek 1967 [Akta 117] / Jurutera Profesional yang didaftarkan di bawah Akta
Pendaftaran Jurutera 1967 [Akta 138], memperakui menurut seksyen 6 Akta Pengurusan
Strata 2013 [Akta 757], bahawa bangunan-bangunan yang dicadangkan untuk dipecah
bahagi kepada petak-petak dan blok-blok sementara yang akan dibina mengikut pelan dan
spesifikasi yang diluluskan dan mana-mana pindaan kepada pelan dan spesifikasi di bawah
Akta Jalan, Part 1 dan Bangunan 1974 [Akta 133] dan mana-mana undang-undang kecil yang
dibuat di bawah Akta itu, yang disediakan boleh dipecah bahagi di bawah peruntukan Akta
Hakmilik Strata 1985 [Akta 318].

Bertarikh haribulan 20....

.....
Arkitek Profesional yang didaftarkan di bawah Akta 117/
Jurutera Profesional yang didaftarkan di bawah Akta 138

JP 123451-11

Bangunan M1 : JP 123451-01 hingga 123451-07											
Menara	Tingkat	Petak	Keluasan (m²)	Kegunaan	JP	Petak Aksesori	Keluasan (m²)	Kegunaan	JP	Unit Syer	
A	B3	-	-	-	-	-	-	-	-	-	
	B2	-	-	-	-	-	-	-	-	-	
	B1	1	82	Perniagaan	123451-01	A1	79	Stor	123451-01	204	
		2	70	Perniagaan	123451-01	A2	79	Stor	123451-01	180	
		3	58	Perniagaan	123451-01	A3	79	Stor	123451-01	156	
		4	58	Perniagaan	123451-01	A4	19	TLK	123451-02	126	
					A5	19	TLK	123451-02			
	1	5	140	Pangsapuri	123451-04	-	-	-	-	140	
		6	140	Pangsapuri	123451-04	-	-	-	-	140	
		7	140	Pangsapuri	123451-04	-	-	-	-	140	
		8	140	Pangsapuri	123451-04	-	-	-	-	140	
	2	9	86	Pangsapuri	123451-04	A10	19	TLK	123451-02	91	
		10	85	Pangsapuri	123451-04	A11	19	TLK	123451-02	90	
		11	85	Pangsapuri	123451-04	A12	19	TLK	123451-02	90	
		12	86	Pangsapuri	123451-04	A13	19	TLK	123451-02	91	
		13	85	Pangsapuri	123451-04	A14	19	TLK	123451-02	90	
		14	85	Pangsapuri	123451-04	A15	19	TLK	123451-02	90	
		3	15	192	Pangsapuri	123451-05	A16	19	TLK	123451-02	197
			16	185	Pangsapuri	123451-05	A17	19	TLK	123451-03	195
	17		192	Pangsapuri	123451-05	A18	19	TLK	123451-03	202	
	18		185	Pangsapuri	123451-05	A19	19	TLK	123451-03	195	
	4	19	385	Pangsapuri	123451-05	A20	19	TLK	123451-03	395	
		20	445	Pangsapuri	123451-05	A21	19	TLK	123451-03	455	
	5	21	73	Pangsapuri	123451-06	A22	19	TLK	123451-03	83	
		22	73	Pangsapuri	123451-06	A23	19	TLK	123451-03	83	
	6	23	73	Pangsapuri	123451-06	A24	19	TLK	123451-03	83	
		24	73	Pangsapuri	123451-06	A25	19	TLK	123451-03	83	
	7	25	73	Pangsapuri	123451-06	A26	19	TLK	123451-03	83	
26		73	Pangsapuri	123451-06	A27	19	TLK	123451-03	83		
JUMLAH	10	26	3362			23	617			3905	

Ringkasan:
TLK = Tempat Letak Kereta

5cm
(Ruang Dikosongkan)
10cm

JADUAL PETAK
PECAH BAHAGI BANGUNAN
WILAYAH PERSEKUTUAN KUALA LUMPUR
BANDAR KUALA LUMPUR
SEKSYEN 47
LOT 644 (PA 100408)
NOMBOR HAKMILIK : GRN 73
KELUASAN LOT : 9482m²
NOMBOR SKIM 1234
SKALA 1:2000

Saya, seorang Jururukur Tanah yang dilesenkan di bawah Akta Jururukur Tanah Berlesen 1958 [Akta 458], memperakui menurut seksyen 6 Akta Pengurusan Strata 2013 [Akta 757], bahawa bangunan-bangunan yang dicadangkan untuk dipecah bahagi kepada petak-petak dan blok-blok sementara yang ditunjukkan ini boleh dipecah bahagi di bawah peruntukan Akta Hakmilik Strata 1985 [Akta 318].

Bertarikh haribulan 20.....

Jururukur Tanah yang dilesenkan di bawah Akta 458

.....

Saya, seorang Arkitek Professional yang didaftarkan di bawah Akta Arkitek 1967 [Akta 117] / Jurutera Profesional yang didaftarkan di bawah Akta Pendaftaran Jurutera 1967 [Akta 138], memperakui menurut seksyen 6 Akta Pengurusan Strata 2013 [Akta 757], bahawa bangunan-bangunan yang dicadangkan untuk dipecah bahagi kepada petak-petak dan blok-blok sementara yang akan dibina mengikut pelan dan spesifikasi yang diluluskan dan mana-mana pindaan kepada pelan dan spesifikasi di bawah Akta Jalan, Parit dan Bangunan 1974 [Akta 133] dan mana-mana undang-undang kecil yang dibuat di bawah Akta itu, yang disediakan boleh dipecah bahagi di bawah peruntukan Akta Hakmilik Strata 1985 [Akta 318].

Bertarikh haribulan 20.....

.....

Arkitek Profesional yang didaftarkan di bawah Akta 117/
Jurutera Profesional yang didaftarkan di bawah Akta 138

JP 123451-12

Bangunan M2 : JP 123451-08 hingga 123451-09									
Tingkat	Petak	Keluasan (m ²)	Kegunaan	JP	Petak Aksesori	Keluasan (m ²)	Kegunaan	JP	Unit Syer
1	27	98	Pangsapuri	123451-08	-	-	-	-	98
	28	62	Pangsapuri	123451-08	-	-	-	-	62
	29	62	Pangsapuri	123451-08	-	-	-	-	62
	30	62	Pangsapuri	123451-08	-	-	-	-	62
	31	98	Pangsapuri	123451-08	-	-	-	-	98
	32	98	Pangsapuri	123451-08	-	-	-	-	98
	33	62	Pangsapuri	123451-08	-	-	-	-	62
	34	62	Pangsapuri	123451-08	-	-	-	-	62
	35	62	Pangsapuri	123451-08	-	-	-	-	62
	36	98	Pangsapuri	123451-08	-	-	-	-	98
2	37	98	Pangsapuri	123451-08	-	-	-	-	98
	38	62	Pangsapuri	123451-08	-	-	-	-	62
	39	62	Pangsapuri	123451-08	-	-	-	-	62
	40	62	Pangsapuri	123451-08	-	-	-	-	62
	41	98	Pangsapuri	123451-08	-	-	-	-	98
	42	98	Pangsapuri	123451-08	-	-	-	-	98
	43	62	Pangsapuri	123451-08	-	-	-	-	62
	44	62	Pangsapuri	123451-08	-	-	-	-	62
	45	62	Pangsapuri	123451-08	-	-	-	-	62
	46	98	Pangsapuri	123451-08	-	-	-	-	98
3	47	117	Pangsapuri	123451-09	-	-	-	-	117
	48	73	Pangsapuri	123451-09	-	-	-	-	73
	49	73	Pangsapuri	123451-09	-	-	-	-	73
	50	73	Pangsapuri	123451-09	-	-	-	-	73
	51	117	Pangsapuri	123451-09	-	-	-	-	117
	52	117	Pangsapuri	123451-09	-	-	-	-	117
	53	73	Pangsapuri	123451-09	-	-	-	-	73
	54	73	Pangsapuri	123451-09	-	-	-	-	73
	55	73	Pangsapuri	123451-09	-	-	-	-	73
	56	117	Pangsapuri	123451-09	-	-	-	-	117
4	57	117	Pangsapuri	123451-09	-	-	-	-	117
	58	73	Pangsapuri	123451-09	-	-	-	-	73
	59	73	Pangsapuri	123451-09	-	-	-	-	73
	60	73	Pangsapuri	123451-09	-	-	-	-	73
	61	117	Pangsapuri	123451-09	-	-	-	-	117
	62	117	Pangsapuri	123451-09	-	-	-	-	117
	63	73	Pangsapuri	123451-09	-	-	-	-	73
	64	73	Pangsapuri	123451-09	-	-	-	-	73
	65	73	Pangsapuri	123451-09	-	-	-	-	73
	66	117	Pangsapuri	123451-09	-	-	-	-	117
JUMLAH	40	3340			-	-			3340


5cm

(Ruang Dikosongkan)

10cm

15

JADUAL PETAK
PECAH BAHAGI BANGUNAN
WILAYAH PERSEKUTUAN KUALA LUMPUR
BANDAR KUALA LUMPUR
SEKSYEN 47
LOT 644 (PA 100408)
NOMBOR HAKMILIK : GRN 73
KELUASAN LOT : 9482m²
NOMBOR SKIM 1234
SKALA 1:2000

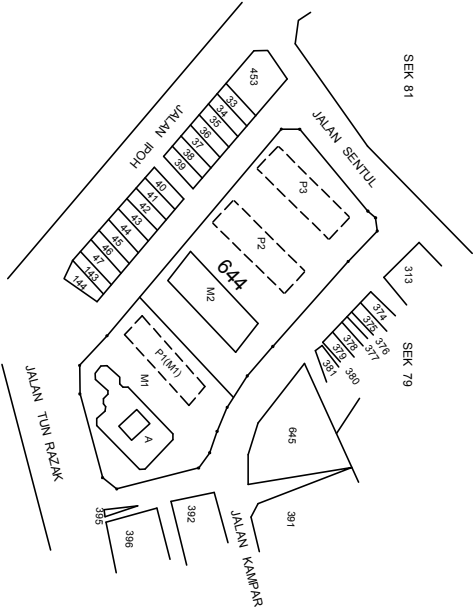

Saya, seorang Jurukur Tanah yang dilesenkan di bawah Akta Jurukur Tanah Berlesen 1958 [Akta 458], memperakui menurut seksyen 6 Akta Pengurusan Strata 2013 [Akta 757], bahawa bangunan-bangunan yang dicadangkan untuk dipecah bahagi kepada petak-petak dan blok-blok sementara yang ditunjukkan ini boleh dipecah bahagi di bawah peruntukan Akta Hakmilik Strata 1985 [Akta 378].

Bertarikh haribulan 20.....

Juruukur Tanah yang dilesenkan di bawah Akta 458

Saya, seorang Arkitek Professional yang didaftarkan di bawah Akta Arkitek 1967 [Akta 117] / Jurutera Profesional yang didaftarkan di bawah Akta Pendaftaran Jurutera 1967 [Akta 138], memperakui menurut seksyen 6 Akta Pengurusan Strata 2013 [Akta 757], bahawa bangunan-bangunan yang dicadangkan untuk dipecah bahagi kepada petak-petak dan blok-blok sementara yang akan dibina mengikut pelan dan spesifikasi yang diluluskan dan mana-mana pindaan kepada pelan dan spesifikasi di bawah Akta Jalan, Parit dan Bangunan 1974 [Akta 133] dan mana-mana undang-undang kecil yang dibuat di bawah Akta itu, yang disediakan boleh dipecah bahagi di bawah peruntukan Akta Hakmilik Strata 1985 [Akta 378].

Bertarikh haribulan 20.....

.....
Arkitek Profesional yang didaftarkan di bawah Akta 117/
Jurutera Profesional yang didaftarkan di bawah Akta 138

JP 123451-13

JADUAL STRATA

Blok Sementara Bangunan P1(M1) : JP123451-07									
Menaai	Tingkat	Bilangan Petak	JP	Petak Aksesori Slap Bina	Keluasan (m²)	Kegunaan	JP	Bilangan Petak Aksesori Belum Bina	Unit Syer
P1(M1)	1	5	123451-07	A6	19	TLK	123451-02		505
				A7	19	TLK	123451-02		
				A8	19	TLK	123451-02		
				A9	19	TLK	123451-02		
	2	5	123451-07	-	-	-	-		405
JUMLAH	3	5	123451-07	-	-	-	-		405
	3	15		4					1315

Ringkasan:
TLK = Tempat Letak Kereta

JADUAL STRATA


Blok Sementara Bangunan P1 dan P2 : JP123451-10						
Blok	Tingkat	Bilangan Petak	JP	Bilangan Petak Aksesori	JP	Unit Syer
P2	1	10	123451-10		-	764
	2	10	123451-10		-	764
	3	10	123451-10		-	906
	4	10	123451-10		-	906
JUMLAH	4	40			-	3340
P3	1	10	123451-10		-	764
	2	10	123451-10		-	764
	3	10	123451-10		-	906
	4	10	123451-10		-	906
JUMLAH	4	40			-	3340

RINGKASAN JADUAL STRATA

Bangunan	Bilangan Tingkat	Bilangan Petak	Bilangan Petak Aksesori	Unit Syer
M1	10	26	23	3905
M2	4	40	-	3340
P1(M1)	3	15	4	1315
P2	4	40	-	3340
P3	4	40	-	3340
JUMLAH		161	27	15240

LAMPIRAN ‘JP2’

Jadual Petak Pecah Bahagi Tanah

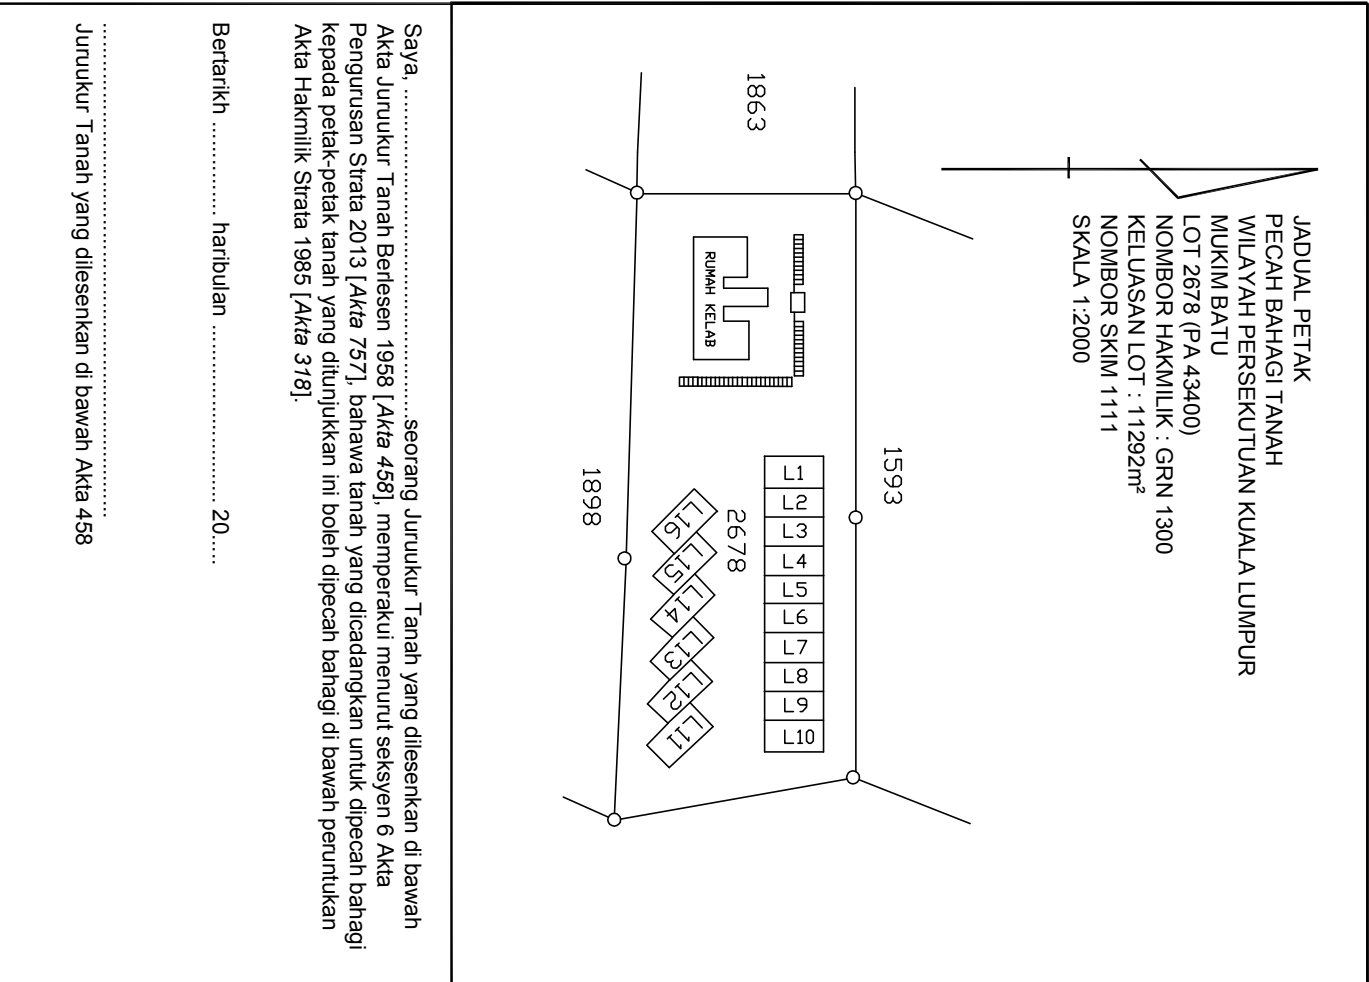

JADUAL PETAK
PECAH BAHAGI TANAH
WILAYAH PERSEKUTUAN KUALA LUMPUR
MUKIM BATU
LOT 2678 (PA 43400)
NOMBOR HAKMILIK : GRN 1300
KELUASAN LOT : 11292m²
NOMBOR SKIM 1111
SKALA 1:2000

1863

1593

2678

RUHAH KELAB

1898

11, 12, 13, 14, 15, 16

1, 2, 3, 4, 5, 6, 7, 8, 9, 10

Saya, seorang Jurujukur Tanah yang dilesenkan di bawah
Akta Jurujukur Tanah Berlesen 1958 [Akta 458], memperakui menurut seksyen 6 Akta
Pengurusan Strata 2013 [Akta 757], bahawa tanah yang dicadangkan untuk dipecah bahagi
kepada petak-petak tanah yang ditunjukkan ini boleh dipecah bahagi di bawah peruntukan
Akta Hakmilik Strata 1985 [Akta 318].

Bertarikh haribulan 20.....

Jurujukur Tanah yang dilesenkan di bawah Akta 458

JADUAL PETAK
PECAH BAHAGI TANAH
WILAYAH PERSEKUTUAN KUALA LUMPUR
MUKIM BATU
LOT 2678 (PA 43400)
NOMBOR HAKMILIK : GRN 1300
KELUASAN LOT : 11292m²
NOMBOR SKIM 1111
SKALA 1:2000

1863

1593

2678

RUHAH KELAB

1898

11, 12, 13, 14, 15, 16

1, 2, 3, 4, 5, 6, 7, 8, 9, 10

Saya, seorang Jururukur Tanah yang dilesenkan di bawah
Akta Jururukur Tanah Berlesen 1958 [Akta 458], memperakui menurut seksyen 6 Akta
Pengurusan Strata 2013 [Akta 757], bahawa tanah yang dicadangkan untuk dipecah bahagi
kepada petak-petak tanah yang ditunjukkan ini boleh dipecah bahagi di bawah peruntukan
Akta Hakmilik Strata 1985 [Akta 318].

Bertarikh haribulan 20.....

Jururukur Tanah yang dilesenkan di bawah Akta 458

JADUAL PETAK
PECAH BAHAGI TANAH
WILAYAH PERSEKUTUAN KUALA LUMPUR
MUKIM BATU
LOT 2678 (PA 43400)
NOMBOR HAKMILIK : GRN 1300
KELUASAN LOT : 11292m²
NOMBOR SKIM 1111
SKALA 1:2000

1863

1593

2678

RUHAH KELAB

1898

11, 12, 13, 14, 15, 16

1, 2, 3, 4, 5, 6, 7, 8, 9, 10

Saya, seorang Jururukur Tanah yang dilesenkan di bawah
Akta Jururukur Tanah Berlesen 1958 [Akta 458], memperakui menurut seksyen 6 Akta
Pengurusan Strata 2013 [Akta 757], bahawa tanah yang dicadangkan untuk dipecah bahagi
kepada petak-petak tanah yang ditunjukkan ini boleh dipecah bahagi di bawah peruntukan
Akta Hakmilik Strata 1985 [Akta 318].

Bertarikh haribulan 20.....

Jururukur Tanah yang dilesenkan di bawah Akta 458

JADUAL PETAK
PECAH BAHAGI TANAH
WILAYAH PERSEKUTUAN KUALA LUMPUR
MUKIM BATU
LOT 2678 (PA 43400)
NOMBOR HAKMILIK : GRN 1300
KELUASAN LOT : 11292m²
NOMBOR SKIM 1111
SKALA 1:2000

1863

1593

2678

RUHAH KELAB

1898

11, 12, 13, 14, 15, 16

1, 2, 3, 4, 5, 6, 7, 8, 9, 10

Saya, seorang Jururukur Tanah yang dilesenkan di bawah
Akta Jururukur Tanah Berlesen 1958 [Akta 458], memperakui menurut seksyen 6 Akta
Pengurusan Strata 2013 [Akta 757], bahawa tanah yang dicadangkan untuk dipecah bahagi
kepada petak-petak tanah yang ditunjukkan ini boleh dipecah bahagi di bawah peruntukan
Akta Hakmilik Strata 1985 [Akta 318].

Bertarikh haribulan 20.....

Jururukur Tanah yang dilesenkan di bawah Akta 458

JADUAL PETAK
PECAH BAHAGI TANAH
WILAYAH PERSEKUTUAN KUALA LUMPUR
MUKIM BATU
LOT 2678 (PA 43400)
NOMBOR HAKMILIK : GRN 1300
KELUASAN LOT : 11292m²
NOMBOR SKIM 1111
SKALA 1:2000

1863

1593

2678

RUHAH KELAB

1898

11, 12, 13, 14, 15, 16

1, 2, 3, 4, 5, 6, 7, 8, 9, 10

Saya, seorang Jururukur Tanah yang dilesenkan di bawah
Akta Jururukur Tanah Berlesen 1958 [Akta 458], memperakui menurut seksyen 6 Akta
Pengurusan Strata 2013 [Akta 757], bahawa tanah yang dicadangkan untuk dipecah bahagi
kepada petak-petak tanah yang ditunjukkan ini boleh dipecah bahagi di bawah peruntukan
Akta Hakmilik Strata 1985 [Akta 318].

Bertarikh haribulan 20.....

Jururukur Tanah yang dilesenkan di bawah Akta 458

JADUAL PETAK
PECAH BAHAGI TANAH
WILAYAH PERSEKUTUAN KUALA LUMPUR
MUKIM BATU
LOT 2678 (PA 43400)
NOMBOR HAKMILIK : GRN 1300
KELUASAN LOT : 11292m²
NOMBOR SKIM 1111
SKALA 1:2000

1863

1593

2678

RUHAH KELAB

1898

11, 12, 13, 14, 15, 16

1, 2, 3, 4, 5, 6, 7, 8, 9, 10

Saya, seorang Jururukur Tanah yang dilesenkan di bawah
Akta Jururukur Tanah Berlesen 1958 [Akta 458], memperakui menurut seksyen 6 Akta
Pengurusan Strata 2013 [Akta 757], bahawa tanah yang dicadangkan untuk dipecah bahagi
kepada petak-petak tanah yang ditunjukkan ini boleh dipecah bahagi di bawah peruntukan
Akta Hakmilik Strata 1985 [Akta 318].

Bertarik haribulan 20.....

Jururukur Tanah yang dilesenkan di bawah Akta 458

JADUAL PETAK
PECAH BAHAGI TANAH
WILAYAH PERSEKUTUAN KUALA LUMPUR
MUKIM BATU
LOT 2678 (PA 43400)
NOMBOR HAKMILIK : GRN 1300
KELUASAN LOT : 11292m²
NOMBOR SKIM 1111
SKALA 1:2000

1863

1593

2678

RUHAH KELAB

1898


11, 12, 13, 14, 15, 16


1, 2, 3, 4, 5, 6, 7, 8, 9, 10

Saya, seorang Jururukur Tanah yang dilesenkan di bawah
Akta Jururukur Tanah Berlesen 1958 [Akta 458], memperakui menurut seksyen 6 Akta
Pengurusan Strata 2013 [Akta 757], bahawa tanah yang dicadangkan untuk dipecah bahagi
kepada petak-petak tanah yang ditunjukkan ini boleh dipecah bahagi di bawah peruntukan
Akta Hakmilik Strata 1985 [Akta 318].

Bertarikh haribulan 20.....

Jururukur Tanah yang dilesenkan di bawah Akta 458

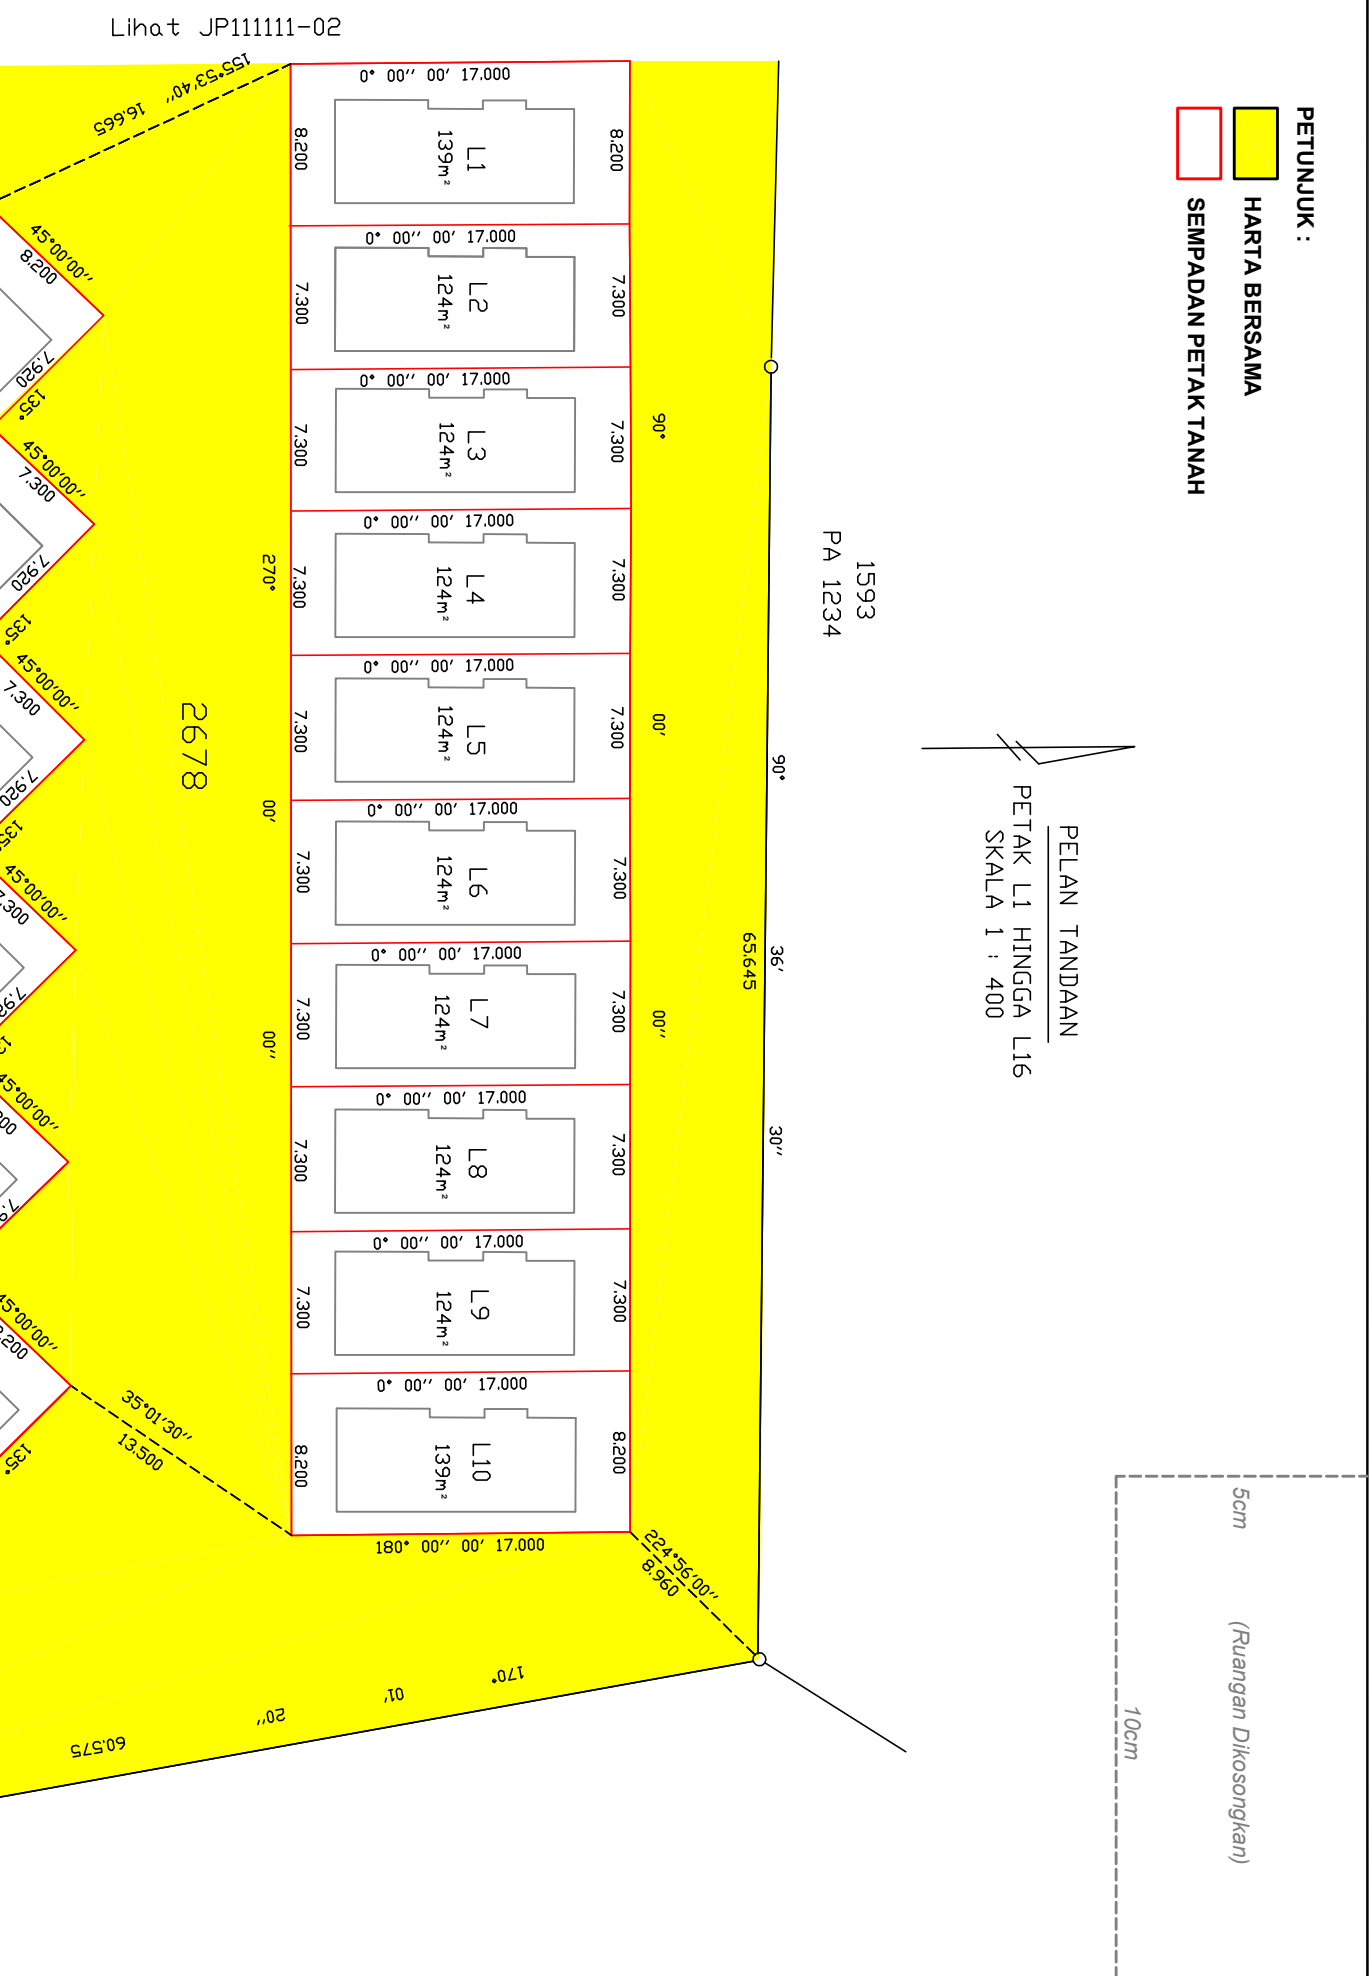

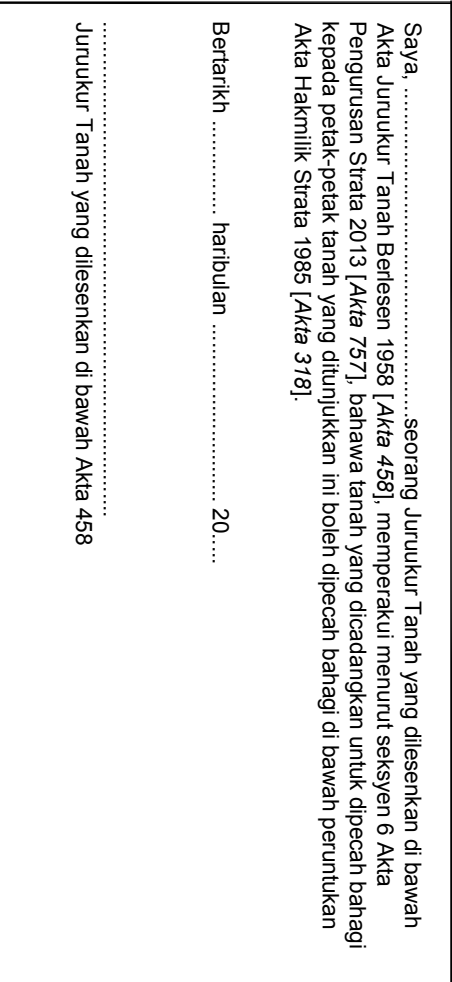


Bertarikh haribulan 20.....

JP 111111-02

JP 111111-01

10cm

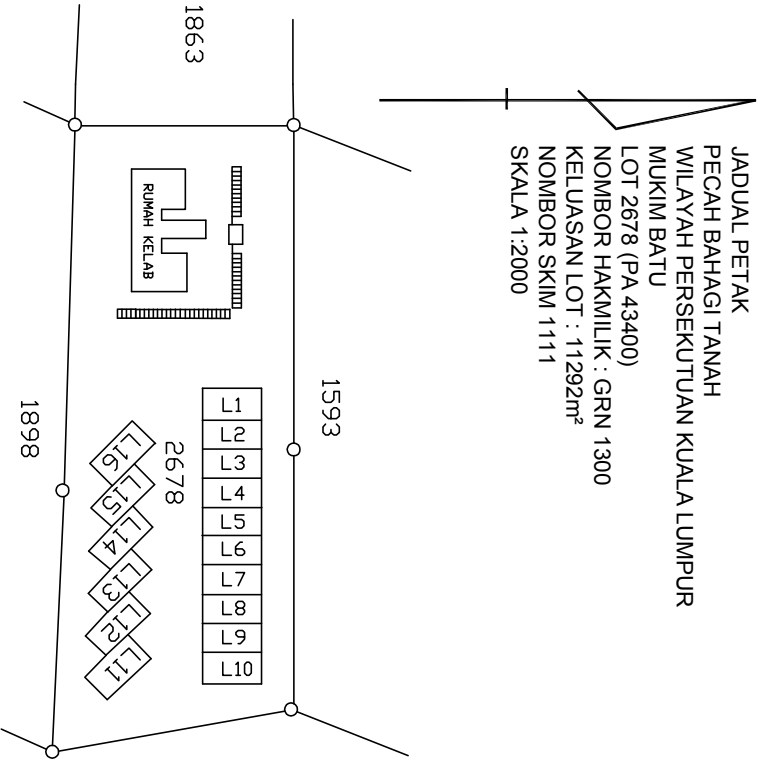

Saya, seorang Jurukur Tanah yang dilesen di bawah Akta Jurukur Tanah Berlesen 1968 [Akta 458], memperakui menurut seksyen 6 Akta Pengurusan Strata 2013 [Akta 757], bahawa tanah yang dicadangkan untuk dipecah bahagi kepada petak-petak tanah yang ditunjukkan ini boleh dipecah bahagi di bawah peruntukan Akta Hakmilik Strata 1985 [Akta 378].

Bertarikh haribulan 20....

Jurukur Tanah yang dilesen di bawah Akta 458

Saya, seorang Arkitek Professional yang didaftarkan di bawah Akta Arkitek 1967 [Akta 117] / Jurutera Profesional yang didaftarkan di bawah Akta Pendaftaran Jurutera 1967 [Akta 138], memperakui menurut seksyen 6 Akta Pengurusan Strata 2013 [Akta 757], bahawa tanah yang dicadangkan untuk dipecah bahagi kepada petak-petak tanah yang akan dibina mengikut pelan dan spesifikasi yang diluluskan dan mana-mana pindaan kepada pelan dan spesifikasi di bawah Akta Jalan, Parti dan Bangunan 1974 [Akta 133] dan mana-mana undang-undang kecil yang dibuat di bawah Akta itu, yang disediakan boleh dipecah bahagi di bawah peruntukan Akta Hakmilik Strata 1985 [Akta 378].

Bertarikh haribulan 20....

..... Arkitek Professional yang didaftar di bawah Akta 117/ Jurutera Profesional yang didaftar di bawah Akta 138

JP 111111-03

JADUAL STRATA

Petak Tanah : JP 111111-01 hingga 111111-02									
Bilangan Tingkat	Petak Tanah	Keluasan (m²)	Kegunaan	JP	Petak Aksesori	Keluasan (m²)	Kegunaan	JP	Unit Syer
3	L1	139	Villa	111111-01	-	-	-	-	111
3	L2	124	Villa	111111-01	-	-	-	-	99
3	L3	124	Villa	111111-01	-	-	-	-	99
3	L4	124	Villa	111111-01	-	-	-	-	99
3	L5	124	Villa	111111-01	-	-	-	-	99
3	L6	124	Villa	111111-01	-	-	-	-	99
3	L7	124	Villa	111111-01	-	-	-	-	99
3	L8	124	Villa	111111-01	-	-	-	-	99
3	L9	124	Villa	111111-01	-	-	-	-	99
3	L10	139	Villa	111111-01	-	-	-	-	111
3	L11	139	Villa	111111-01	-	-	-	-	111
3	L12	124	Villa	111111-01	-	-	-	-	99
3	L13	124	Villa	111111-01	-	-	-	-	99
3	L14	124	Villa	111111-01	-	-	-	-	99
3	L15	124	Villa	111111-01	-	-	-	-	99
3	L16	139	Villa	111111-01	-	-	-	-	111
JUMLAH	16	2044			-	-			1632


RINGKASAN JADUAL STRATA

Kategori Pecah Bahagi	Bilangan Petak Tanah	Bilangan Petak Aksesori	Unit Syer
Petak Tanah	16	-	1632
JUMLAH	16	-	1632

LAMPIRAN ‘JP3’

Jadual Petak Pecah Bahagi Tanah Dan Blok Sementara

JADUAL PETAK
PECAH BAHAGI TANAH
WILAYAH PERSEKUTUAN KUALA LUMPUR
MUKIM BATU
LOT 58484 (PA 43400)
NOMBOR HAKMILIK : GRN 7991
KELUASAN LOT : 22729m²
NOMBOR SKIM 2222
SKALA 1:2000

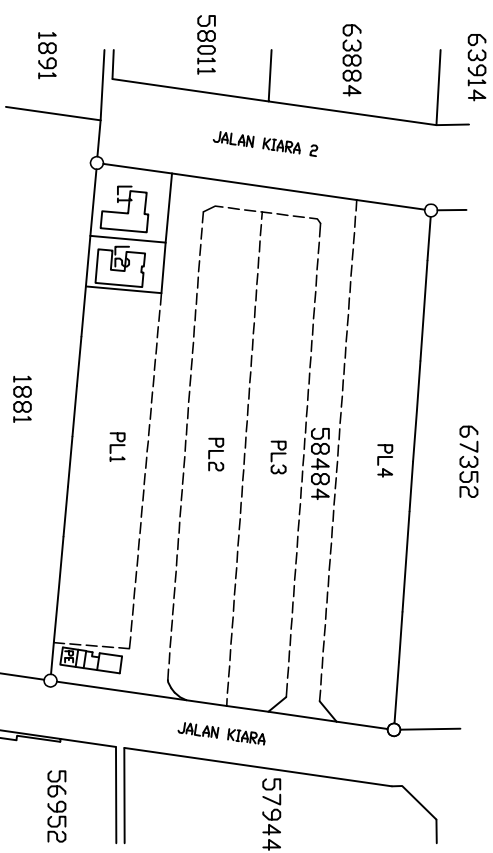

Saya, seorang Jururukur Tanah yang dilesenkan di bawah Akta Jururukur Tanah Berlesen 1958 [Akta 458], memperaki menurut seksyen 6 Akta Pengurusan Strata 2013 [Akta 757], bahawa tanah yang dicadangkan untuk dipecah kepada petak-petak tanah dan blok-blok sementara yang ditunjukkan ini boleh dipecah bahagi di bawah peruntukan Akta Hakmilik Strata 1985 [Akta 318].

Bertarikh haribulan 20.....

Juruukur Tanah yang diessenkan di bawah Akta 458

Saya, seorang Arsitek Profesional yang terdaftar di bawah Akta Arsitek 1967 [Akta 117] / Jurutera Profesional yang terdaftar di bawah Akta Pendaftaran Jurutera 1967 [Akta 138], memperakui menurut seksyen 6 Akta Pengurusan Strata 2013 [Akta 757], bahawa tanah yang dicadangkan untuk dipecah bahagi kepada petak-petak tanah dan blok-blok sementara yang akan dibina mengikut pelan dan spesifikasi yang diluluskan dan mana-mana pindaan kepada pelan dan spesifikasi di bawah Akta Jalan, Parti dan Bangunan 1974 [Akta 133] dan mana-mana undang-undang kecil yang dibuat di bawah Akta itu, yang disediakan boleh dipecah bahagi di bawah peruntukan Akta Hakmilik Strata 1985 [Akta 318].

Bertarikh haribulan 20.....

Arkiek Professional yang didaftarkan di bawah Akta 117/
Jurutera Profesional yang didaftarkan di bawah Akta 138

JP 222222-02

PETUNJUK :


HARTA BERSAMA

BLOK SEMENTARA

PE
PENCAWANG ELEKTRIK

TELEPHONE RISER

PELAN TANDAAN

BLOK SEMENTARA PL1 HINGGA PL4
SKALA 1 : 500


5cm

(Ruangan Dikongkang)

10cm



JADUAL PETAK
PECAH BAHAGI TANAH
WILAYAH PERSEKUTUAN KUALA LUMPUR
MUKIM BATU
LOT 58484 (PA 43400)
NOMBOR HAKMILIK : GRN 7991
KELUASAN LOT : 22729m²
NOMBOR SKIM 2222
SKALA 1:2000

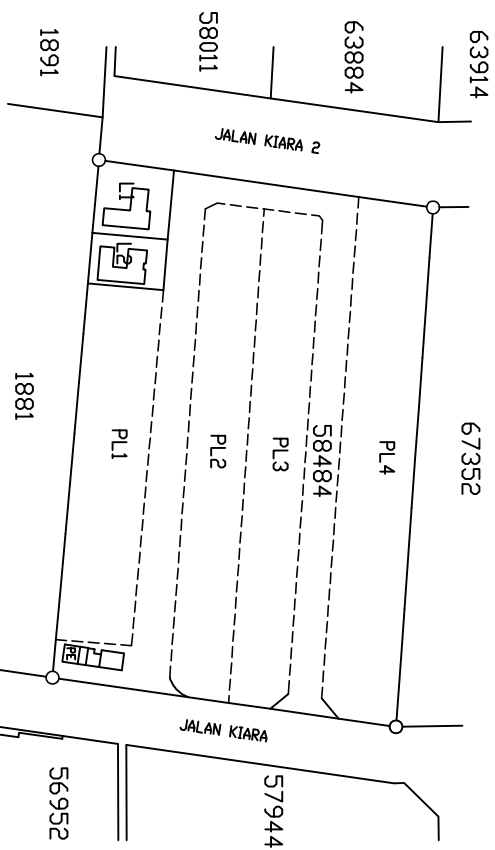

Saya, seorang Jururukur Tanah yang dilesenkan di bawah Akta Jururukur Tanah Berlesen 1958 [Akta 458], memperlaku menurut seksyen 6 Akta Pengurusan Strata 2013 [Akta 757], bahawa tanah yang dicadangkan untuk dipecah bahagi kepada petak-petak tanah dan blok-blok sementara yang ditunjukkan ini boleh dipecah bahagi di bawah peruntukan Akta Hakmilik Strata 1985 [Akta 378].

Bertarikh	haribulan	20.....
-----------------	-----------------	---------

Juruukur Tanah yang diessenkan di bawah Akta 458

Saya, seorang Arktek Profesional yang terdaftar di bawah Akta Arktek 1967 [Akta 117] / Jurutera Profesional yang terdaftar di bawah Akta Pendaftaran Jurutera 1967 [Akta 138], memperakui menurut seksyen 6 Akta Pengurusan Strata 2013 [Akta 757], bahawa tanah yang dicadangkan untuk dipecah bahagi kepada petak-petak tanah dan blok-blok sementara yang akan dibina mengikut pelan dan spesifikasi yang diluluskan dan mana-mana pindaan kepada pelan dan spesifikasi di bawah Akta Jalan, Parti dan Bangunan 1974 [Akta 133] dan mana-mana undang-undang kecil yang dibuat di bawah Akta itu, yang disediakan boleh dipecah bahagi di bawah peruntukan Akta Hakmilik Strata 1985 [Akta 318].

Bertarikh haribulan 20.....

Arkiek Professional yang didaftarkan di bawah Akta 117/
Jurutera Profesional yang didaftarkan di bawah Akta 138

JP 222222-03

Petak Tanah : JP 222222-01									
Bilangan Tingkat	Petak Tanah	Keluasan (m ²)	Kegunaan	JP	Petak Aksesor	Keluasan (m ²)	Kegunaan	JP	Unit Syer
3	L1	690	Villa	222222-01	-	-	-	-	552
3	L2	491	Villa	222222-01	-	-	-	-	393
JUMLAH	2	1181			-	-			945

5cm
(Ruang Dikongkan)
10cm

JADUAL STRATA


Blok Sementara Petak Tanah PL 1 hingga PL 4 : JP 222222-01 hingga 222222-02								
Bilangan Tingkat	Blok Sementara	Bilangan Petak Tanah	Keluasan (m ²)	JP	Bilangan Petak Aksesori	Keluasan (m ²)	JP	Unit Syer
3	PL 1	7	3464	222222-01 & 02	-	-	-	2771
3	PL 2	13	3709	222222-01 & 02	-	-	-	2967
3	PL 3	13	3704	222222-01 & 02	-	-	-	2963
3	PL 4	10	5040	222222-01 & 02	-	-	-	4032
JUMLAH	4	43	15917		-	-		12733

RINGKASAN JADUAL STRATA

Kategori Pecah Bahagi	Bilangan Petak Tanah	Bilangan Petak Aksesori	Unit Syer
Petak Tanah	2	-	945
Blok Sementara PL1	7	-	2771
Blok Sementara PL2	13	-	2967
Blok Sementara PL3	13	-	2963
Blok Sementara PL4	10	-	4032
JUMLAH	45	-	13678

LAMPIRAN ‘JP4’

Jadual Petak Pecah Bahagi Tanah Dengan Tingkat Bawah Tanah Yang Dikongsi

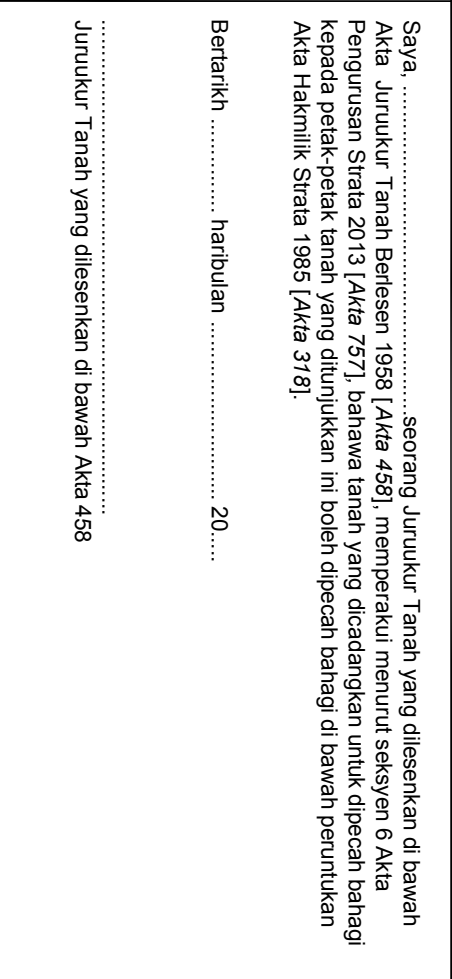

Bertarikh	haribulan	20
-----------------	-----------------	----------

JP 134789-01



9964

PELAN TANDAN
PETAK L1 HINGGA L5
SKALA 1 : 250

34390

L1
230 m²

L2
210 m²

L3
210 m²

L4
210 m²

L5
210 m²

44985

L9

34390

100.14 m

12.553

L1 230 m²

L2 210 m²


L3 210 m²

44985

L9


HARTA BERSAMA

SEMPADAN PETAK

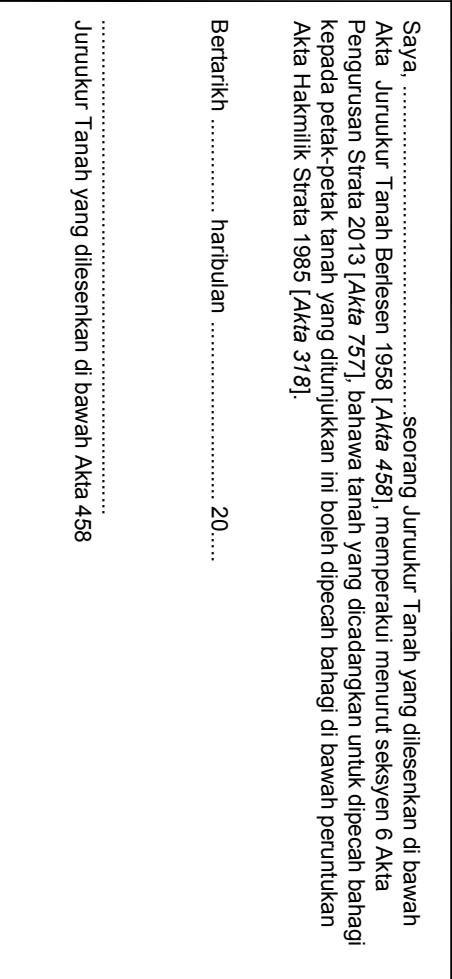

Bertarikh haribulan 20

JP 134789-02

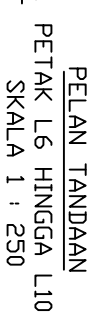

PETUNJUK :

	HARTA BERSAMA
	SEMPADAN PETAK

JADUAL PETAK
PECAH BAHAGI TANAH
WILAYAH PERSEKUTUAN KUALA LUMPUR
MUKIM PETALING
LOT 44985 (PA 121843)
NOMBOR HAKMILIK : GRN 68517
KELUASAN LOT : 7740m²
NOMBOR SKIM 1347
SKALA 1:2000

Saya, seorang Jurukur Tanah yang dilesenkan di bawah Akta Jurukur Tanah Berlesen 1958 [Akta 458], memperakui menurut seksyen 6 Akta Pengurusan Strata 2013 [Akta 757], bahawa tanah yang dicadangkan untuk dipecah bahagi kepada petak-petak tanah yang ditunjukkan ini boleh dipecah bahagi di bawah peruntukan Akta Hakmilik Strata 1985 [Akta 318].

Bertarikh haribulan 20.....

Jurukur Tanah yang dilesenkan di bawah Akta 458

.....

Saya, seorang Arkitek Profesional yang didaftarkan di bawah Akta Arkitek 1967 [Akta 117] / Jurutera Profesional yang didaftarkan di bawah Akta Pendaftaran Jurutera 1967 [Akta 138], memperakui menurut seksyen 6 Akta Pengurusan Strata 2013 [Akta 757], bahawa tanah yang dicadangkan untuk dipecah bahagi kepada petak-petak tanah dan yang akan dibina mengikut pelan dan spesifikasi yang diluluskan dan mana-mana pindaan kepada pelan dan spesifikasi di bawah Akta Jalan, Part dan Bangunan 1974 [Akta 133] dan mana-mana undang-undang kecil yang dibuat di bawah Akta itu, yang disediakan boleh dipecah bahagi di bawah peruntukan Akta Hakmilik Strata 1985 [Akta 318].

Bertarikh haribulan 20.....

.....

Arkitek Profesional yang didaftarkan di bawah Akta 117/
Jurutera Profesional yang didaftarkan di bawah Akta 138

JP 134789-03

KERATAN TEGAK B1
SKALA 1:500

HARTA BERSAMA


SEMPADAN PETAK

PETUNJUK :

PELAN TANDAAN
PETAK L11 HINGGA L15
SKALA 1 : 250

5cm
(Ruangian Dikosongkan)
10cm

28

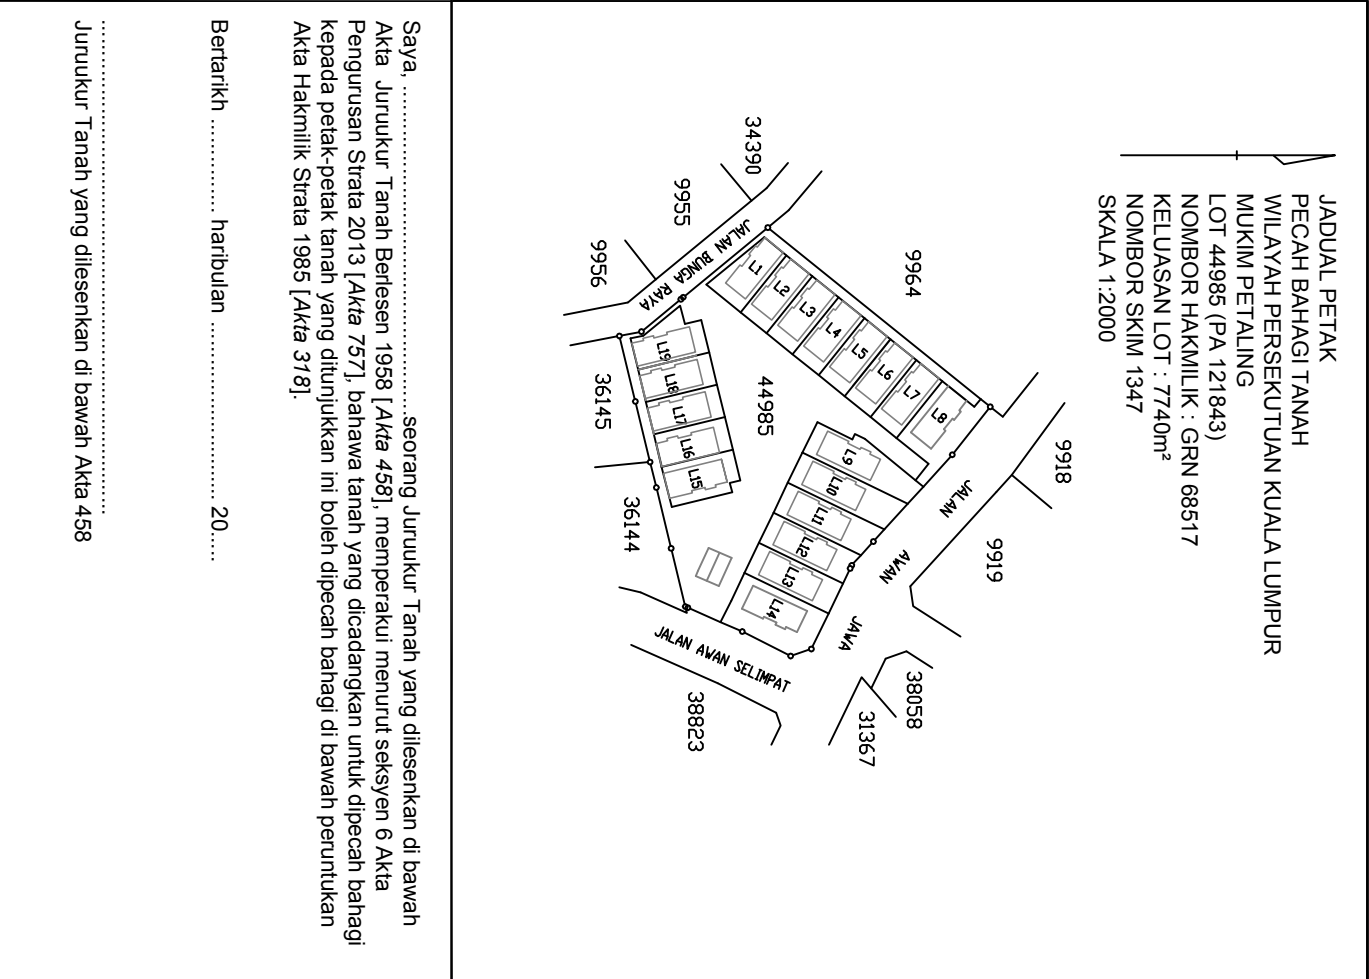

JADUAL PETAK
PECAH BAHAGI TANAH
WILAYAH PERSEKUTUAN KUALA LUMPUR
MUKIM PETALING
LOT 44985 (PA 121843)
NOMBOR HAKMILIK : GRN 68517
KELUASAN LOT : 7740m²
NOMBOR SKIM 1347
SKALA 1:2000

Saya, seorang Jurujukur Tanah yang dilesenkan di bawah
Akta Jurujukur Tanah Berlesen 1956 [Akta 458], memperakui menurut seksyen 6 Akta
Pengurusan Strata 2013 [Akta 757], bahawa tanah yang dicadangkan untuk dipecah bahagi
kepada petak-petak tanah yang ditunjukkan ini boleh dipecah bahagi di bawah peruntukan
Akta Hakmilik Strata 1985 [Akta 318].

Bertarikh haribulan 20....

Jurujukur Tanah yang dilesenkan di bawah Akta 458

JADUAL PETAK
PECAH BAHAGI TANAH
WILAYAH PERSEKUTUAN KUALA LUMPUR
MUKIM PETALING
LOT 44985 (PA 121843)
NOMBOR HAKMILIK : GRN 68517
KELUASAN LOT : 7740m²
NOMBOR SKIM 1347
SKALA 1:2000

Saya, seorang Jurujukur Tanah yang dilesenkan di bawah
Akta Jurujukur Tanah Berlesen 1956 [Akta 458], memperakui menurut seksyen 6 Akta
Pengurusan Strata 2013 [Akta 757], bahawa tanah yang dicadangkan untuk dipecah bahagi
kepada petak-petak tanah yang ditunjukkan ini boleh dipecah bahagi di bawah peruntukan
Akta Hakmilik Strata 1985 [Akta 318].

Bertarikh haribulan 20....

Jurujukur Tanah yang dilesenkan di bawah Akta 458

JADUAL PETAK
PECAH BAHAGI TANAH
WILAYAH PERSEKUTUAN KUALA LUMPUR
MUKIM PETALING
LOT 44985 (PA 121843)
NOMBOR HAKMILIK : GRN 68517
KELUASAN LOT : 7740m²
NOMBOR SKIM 1347
SKALA 1:2000

Saya, seorang Jurujukur Tanah yang dilesenkan di bawah
Akta Jurujukur Tanah Berlesen 1956 [Akta 458], memprakui menurut seksyen 6 Akta
Pengurusan Strata 2013 [Akta 757], bahawa tanah yang dicadangkan untuk dipecah bahagi
kepada petak-petak tanah yang ditunjukkan ini boleh dipecah bahagi di bawah peruntukan
Akta Hakmilik Strata 1985 [Akta 318].

Bertarikh haribulan 20....

Jurujukur Tanah yang dilesenkan di bawah Akta 458

JADUAL PETAK
PECAH BAHAGI TANAH
WILAYAH PERSEKUTUAN KUALA LUMPUR
MUKIM PETALING
LOT 44985 (PA 121843)
NOMBOR HAKMILIK : GRN 68517
KELUASAN LOT : 7740m²
NOMBOR SKIM 1347
SKALA 1:2000

Saya, seorang Jurujukur Tanah yang dilesenkan di bawah
Akta Jurujukur Tanah Berlesen 1956 [Akta 458], memprakui menurut seksyen 6 Akta
Pengurusan Strata 2013 [Akta 757], bahawa tanah yang dicadangkan untuk dipecah bahagi
kepada petak-petak tanah yang ditunjukkan ini boleh dipecah bahagi di bawah peruntukan
Akta Hakmilik Strata 1985 [Akta 318].

Bertarikh haribulan 20....

Jurujukur Tanah yang dilesenkan di bawah Akta 458

JADUAL PETAK
PECAH BAHAGI TANAH
WILAYAH PERSEKUTUAN KUALA LUMPUR
MUKIM PETALING
LOT 44985 (PA 121843)
NOMBOR HAKMILIK : GRN 68517
KELUASAN LOT : 7740m²
NOMBOR SKIM 1347
SKALA 1:2000

Saya, seorang Jurujukur Tanah yang dilesenkan di bawah
Akta Jurujukur Tanah Berlesen 1956 [Akta 458], memperakui menurut seksyen 6 Akta
Pengurusan Strata 2013 [Akta 757], bahawa tanah yang dicadangkan untuk dipecah bahagi
kepada petak-petak tanah yang ditunjukkan ini boleh dipecah bahagi di bawah peruntukan
Akta Hakmilik Strata 1985 [Akta 318].

Bertarikh haribulan 20....

Jurujukur Tanah yang dilesenkan di bawah Akta 458

JADUAL PETAK
PECAH BAHAGI TANAH
WILAYAH PERSEKUTUAN KUALA LUMPUR
MUKIM PETALING
LOT 44985 (PA 121843)
NOMBOR HAKMILIK : GRN 68517
KELUASAN LOT : 7740m²
NOMBOR SKIM 1347
SKALA 1:2000

Saya, seorang Jurujuk Tanah yang dilesenkan di bawah
Akta Jurujuk Tanah Berlesen 1956 [Akta 458], memperakui menurut seksyen 6 Akta
Pengurusan Strata 2013 [Akta 757], bahawa tanah yang dicadangkan untuk dipecah bahagi
kepada petak-petak tanah yang ditunjukkan ini boleh dipecah bahagi di bawah peruntukan
Akta Hakmilik Strata 1985 [Akta 318].

Bertarikh haribulan 20.....

Jurujuk Tanah yang dilesenkan di bawah Akta 458




JADUAL PETAK
PECAH BAHAGI TANAH
WILAYAH PERSEKUTUAN KUALA LUMPUR
MUKIM PETALING
LOT 44985 (PA 121843)
NOMBOR HAKMILIK : GRN 68517
KELUASAN LOT : 7740m²
NOMBOR SKIM 1347
SKALA 1:2000


Saya, seorang Jurujuk Tanah yang dilesenkan di bawah
Akta Jurujuk Tanah Berlesen 1956 [Akta 458], memperakui menurut seksyen 6 Akta
Pengurusan Strata 2013 [Akta 757], bahawa tanah yang dicadangkan untuk dipecah bahagi
kepada petak-petak tanah yang ditunjukkan ini boleh dipecah bahagi di bawah peruntukan
Akta Hakmilik Strata 1985 [Akta 318].


Bertarikh haribulan 20.....

Jurujuk Tanah yang dilesenkan di bawah Akta 458


[illegible][illegible][illegible]

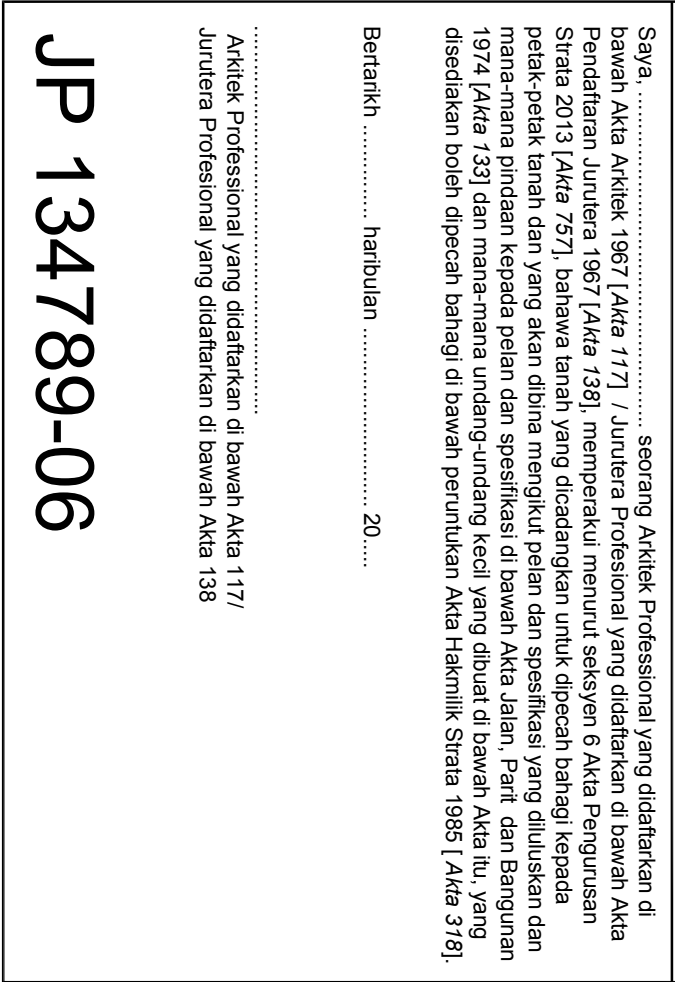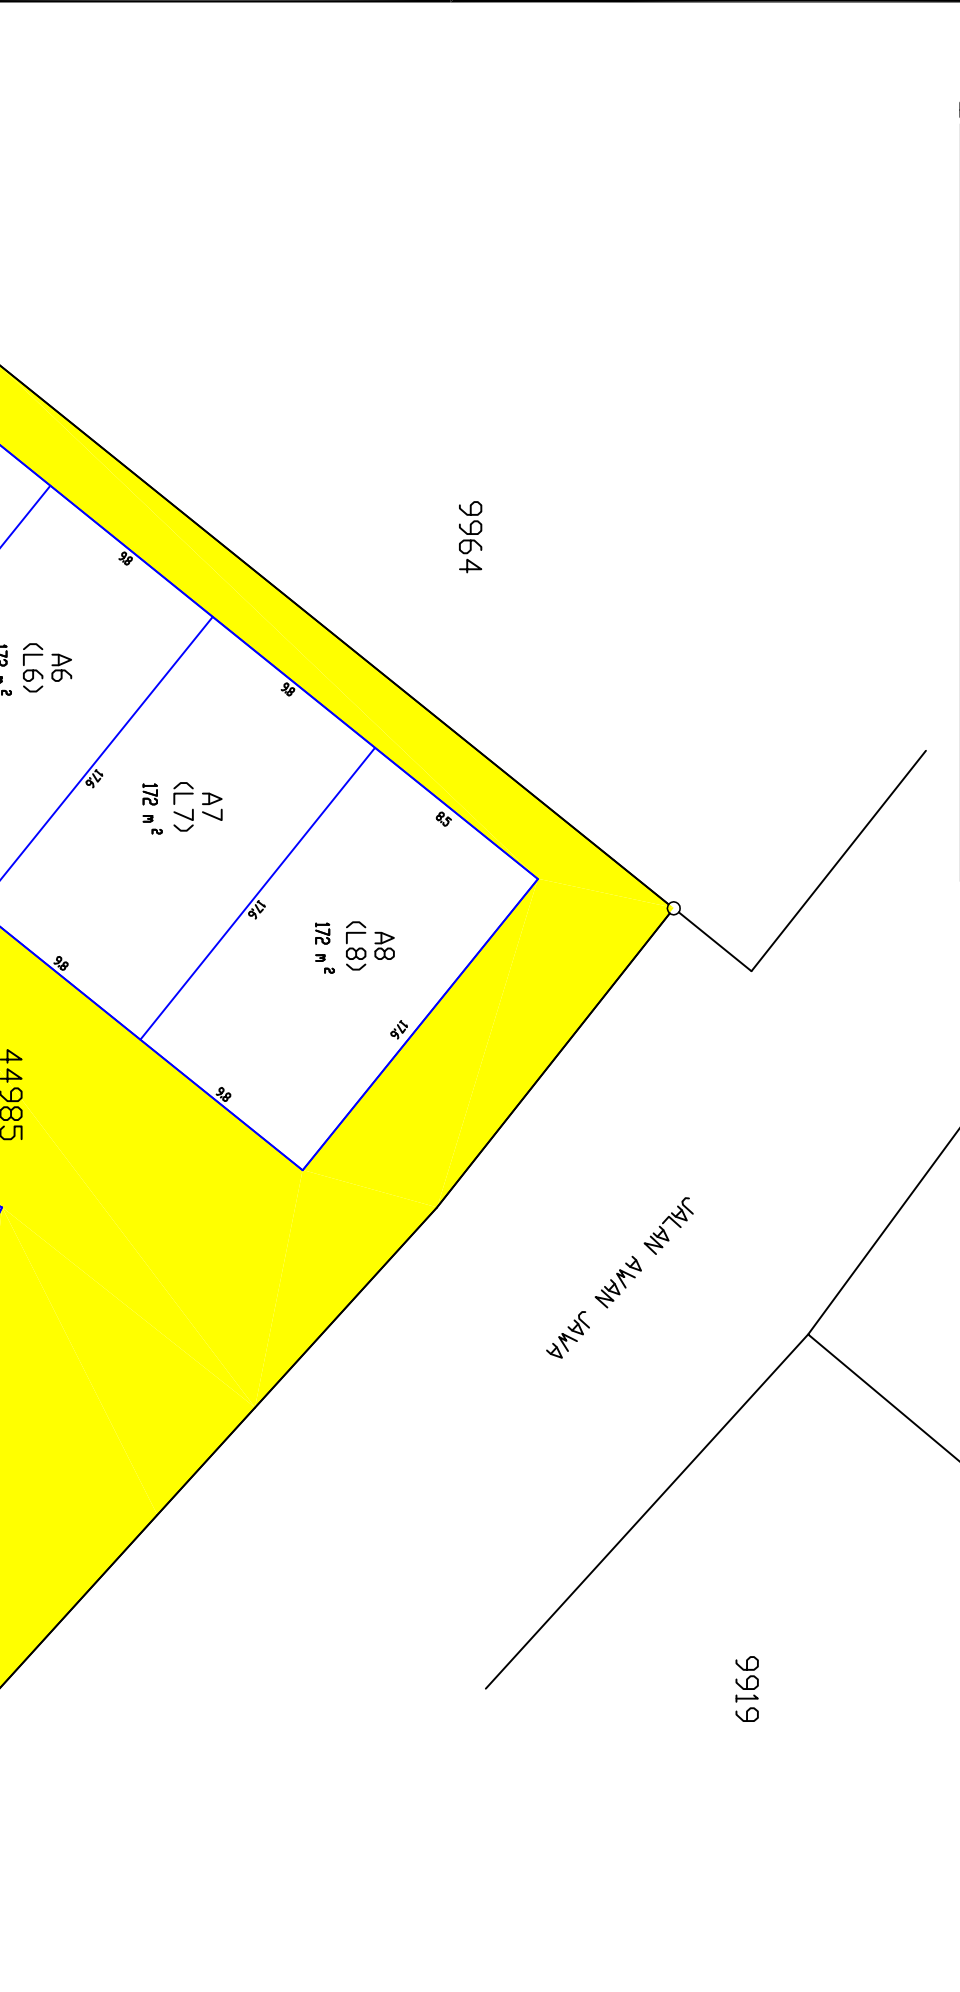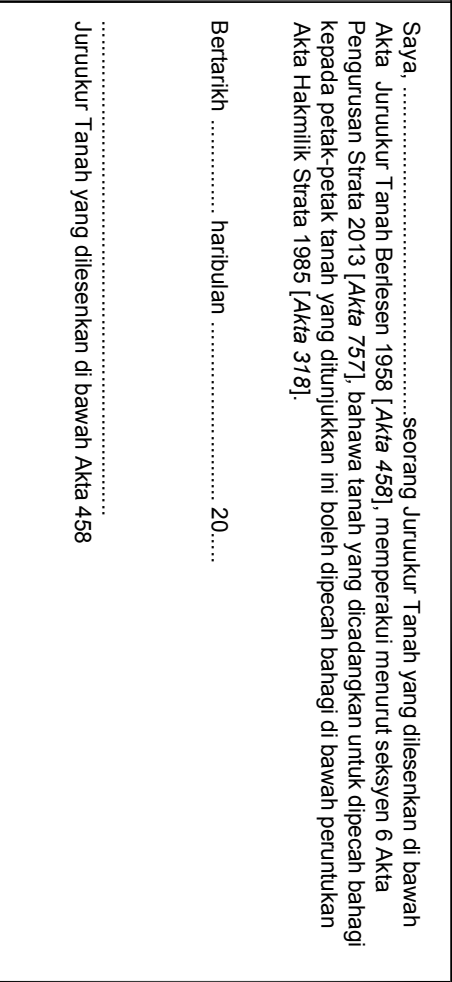

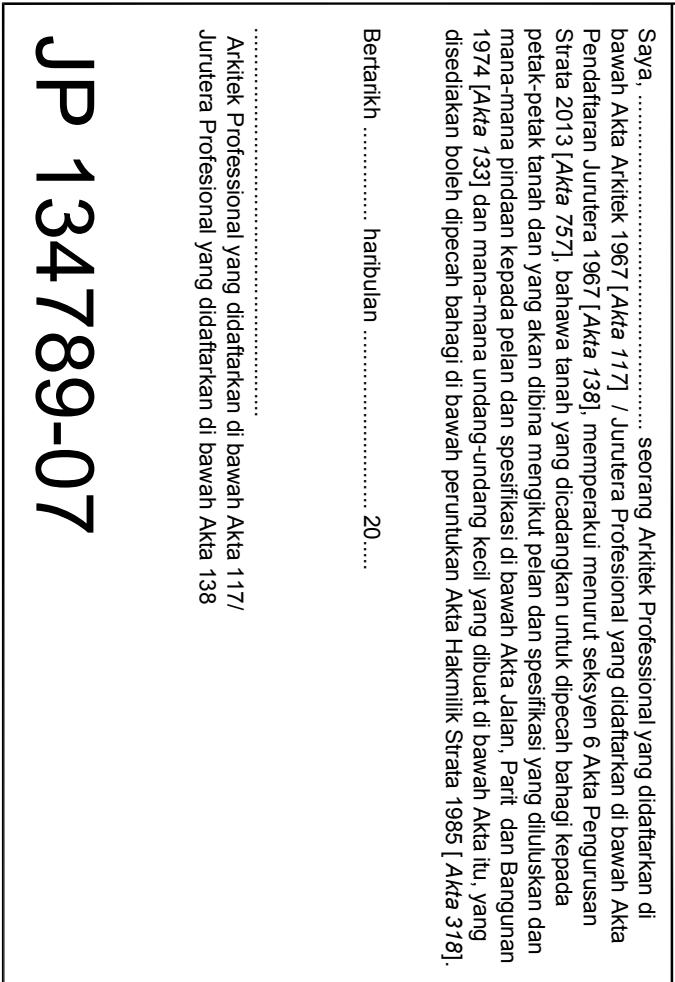

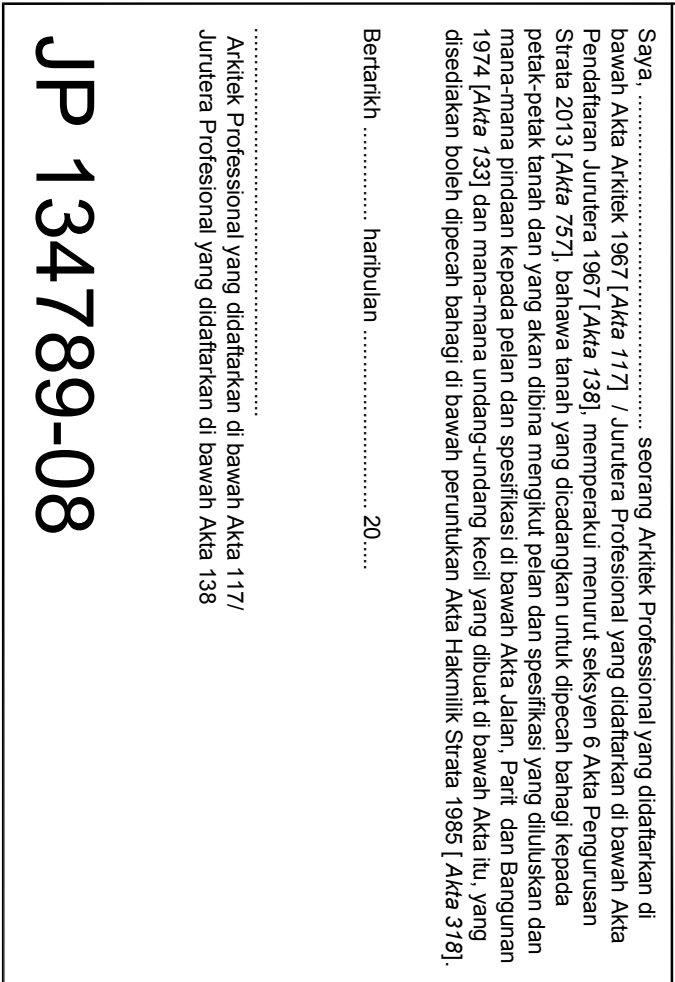

JADUAL PETAK
PECAH BAHAGI TANAH
WILAYAH PERSEKUTUAN KUALA LUMPUR
MUKIM PETALING
LOT 44985 (PA 121843)
NOMBOR HAKMILIK : GRN 68517
KELUASAN LOT : 7740m²
NOMBOR SKIM 1347
SKALA 1:2000

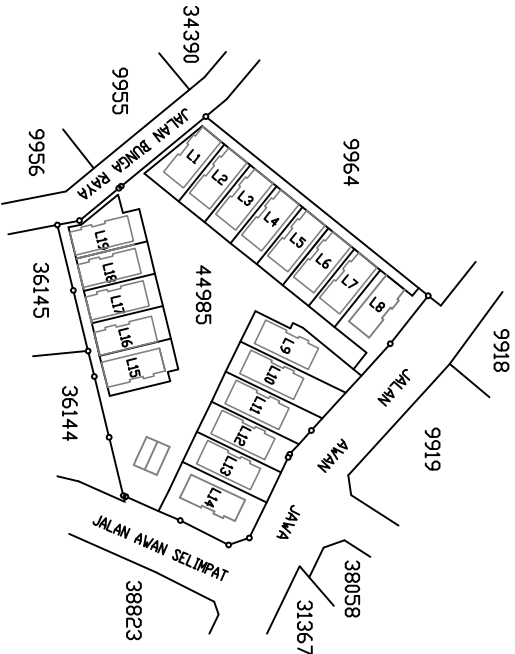

Saya, seorang Jurukur Tanah yang dilesenkan di bawah Akta Jurukur Tanah Berlesen 1958 [Akta 458], memperakui menurut seksyen 6 Akta Pengurusan Strata 2013 [Akta 757], bahawa tanah yang dicadangkan untuk dipecah bahagi kepada petak-petak tanah yang ditunjukkan ini boleh dipecah bahagi di bawah peruntukan Akta Hakmilik Strata 1985 [Akta 318].

Bertarikh haribulan 20....

Jurukur Tanah yang dilesenkan di bawah Akta 458

Saya, seorang Arkitek Profesional yang didaftarkan di bawah Akta Arkitek 1967 [Akta 117] / Jurutera Profesional yang didaftarkan di bawah Akta Pendaftaran Jurutera 1967 [Akta 138], memperakui menurut seksyen 6 Akta Pengurusan Strata 2013 [Akta 757], bahawa tanah yang dicadangkan untuk dipecah bahagi kepada petak-petak tanah dan yang akan dibina mengikut pelan dan spesifikasi yang diluluskan dan mana-mana pindaan kepada pelan dan spesifikasi di bawah Akta Jalan, Parti dan Bangunan 1974 [Akta 133] dan mana-mana undang-undang kecil yang dibuat di bawah Akta itu, yang disediakan boleh dipecah bahagi di bawah peruntukan Akta Hakmilik Strata 1985 [Akta 318].

Bertarikh haribulan 20....

.....
Arkitek Profesional yang didaftarkan di bawah Akta 117/
Jurutera Profesional yang didaftarkan di bawah Akta 138

JP 134789-09

JADUAL STRATA

Petak Tanah: JP 134789-01 hingga 134789-08									
Bilangan Tingkat	Petak Tanah	Keluasan(m²)	Kegunaan	JP	Petak Aksesori	Keluasan	Kegunaan	JP	Unit Syer
3	L1	230	Villa	134789-01	A1	172	TLK	134789-05	270
3	L2	210	Villa	134789-01	A2	172	TLK	134789-05	254
3	L3	210	Villa	134789-01	A3	172	TLK	134789-05	254
3	L4	210	Villa	134789-01	A4	172	TLK	134789-05	254
3	L5	210	Villa	134789-01	A5	172	TLK	134789-05	254
3	L6	210	Villa	134789-02	A6	172	TLK	134789-06	254
3	L7	210	Villa	134789-02	A7	172	TLK	134789-06	254
3	L8	367	Villa	134789-02	A8	172	TLK	134789-06	380
3	L9	341	Villa	134789-02	A9	172	TLK	134789-06	359
3	L10	322	Villa	134789-02	A10	172	TLK	134789-06	344
3	L11	293	Villa	134789-03	A11	172	TLK	134789-07	320
3	L12	270	Villa	134789-03	A12	172	TLK	134789-07	302
3	L13	268	Villa	134789-03	A13	172	TLK	134789-07	300
3	L14	426	Villa	134789-03	A14	172	TLK	134789-07	427
3	L15	251	Villa	134789-03	A15	172	TLK	134789-07	287
3	L16	210	Villa	134789-04	A16	172	TLK	134789-08	254
3	L17	210	Villa	134789-04	A17	172	TLK	134789-08	254
3	L18	209	Villa	134789-04	A18	172	TLK	134789-08	253
3	L19	239	Villa	134789-04	A19	172	TLK	134789-08	277
JUMLAH	19	4896			19	3268			5551

.....
Ringkasan:
TLK = Tempat Letak Kereta

RINGKASAN JADUAL STRATA

Kategori Pecah Bahagi	Bilangan Petak Tanah	Bilangan Petak Aksesori	Unit Syer
Petak Tanah	19	19	5551
JUMLAH	19	19	5551

5cm

(Ruang Dikosongkan)


10cm

LAMPIRAN ‘JP5’

Jadual Petak Pecah Bahagi Blok Sementara Yang Telah Dibangunkan

JADUAL PETAK YANG DIPINDA
PECAH BAHAGI BANGUNAN
WILAYAH PERSEKUTUAN KUALA LUMPUR
BANDAR KUALA LUMPUR
SEKSYEN 47
LOT 644 (PA 100408)
NOMBOR HAKMILIK : GRN 73
KELUASAN LOT : 9482m²
NOMBOR SKIM 1234
SKALA 1:2000

Nota:-
i. Bangunan M3 dahulunya Blok Sementara P2 [PA(B) 123451-10]

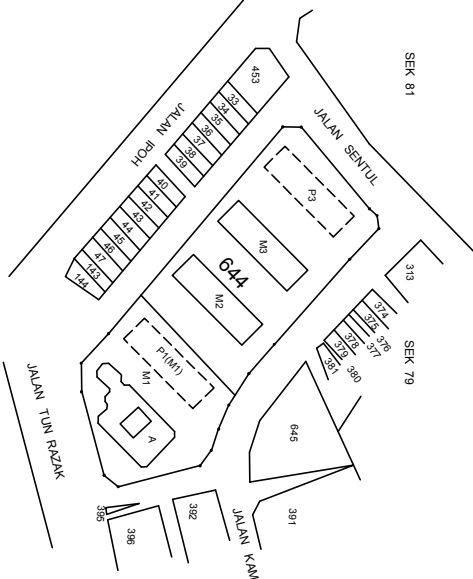

Saya, seorang Jurukur Tanah yang dilesenkan di bawah
Akta Jurukur Tanah Berlesen 1958 [Akta 458], memperakui menurut seksyen 6 Akta
Pengurusan Strata 2013 [Akta 757], bahawa bangunan yang dicadangkan untuk dipecah
bahagi kepada petak-petak yang ditunjukkan ini boleh dipecah bahagi di bawah peruntukan
Akta Hakmilik Strata 1985 [Akta 318].

Bertarikh haribulan 20....

Jurukur Tanah yang dilesenkan di bawah Akta 458
.....

Saya, seorang Arkitek Profesional yang didaftarkan di
bawah Akta Arkitek 1967 [Akta 117] / Jurutera Profesional yang didaftarkan di bawah Akta
Pendaftaran Jurutera 1967 [Akta 138], memperakui menurut seksyen 6 Akta Pengurusan
Strata 2013 [Akta 757], bahawa bangunan yang dicadangkan untuk dipecah bahagi kepada
petak-petak yang akan dibina mengikut pelan dan spesifikasi yang diluluskan dan
mana-mana pindaan kepada pelan dan spesifikasi di bawah Akta Jalan, Partit dan Bangunan
1974 [Akta 133] dan mana-mana undang-undang kecil yang dibuat di bawah Akta itu, yang
disediakan boleh dipecah bahagi di bawah peruntukan Akta Hakmilik Strata 1985 [Akta 318].

Bertarikh haribulan 20....

.....
Arkitek Profesional yang didaftarkan di bawah Akta 117/
Jurutera Profesional yang didaftarkan di bawah Akta 138

JP 123451-15

PETUNJUK :


- HARTA BERSAMA
- SEMPADAN PETAK

3.5	4
3.5	3
3.5	2
3.5	1


KERATAN TEGAK BANGUNAN M3
SKALA 1 : 200



PELAN TINGKAT
BANGUNAN M3
TINGKAT 3
PETAK 87 HINGGA 96
SKALA 1:200

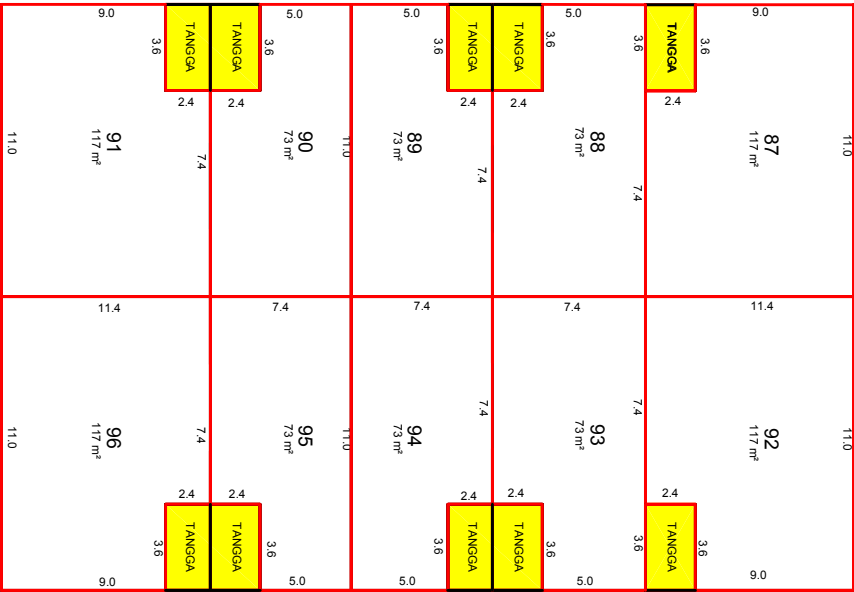


PELAN TINGKAT
BANGUNAN M3
TINGKAT 4
PETAK 97 HINGGA 106
SKALA 1:200

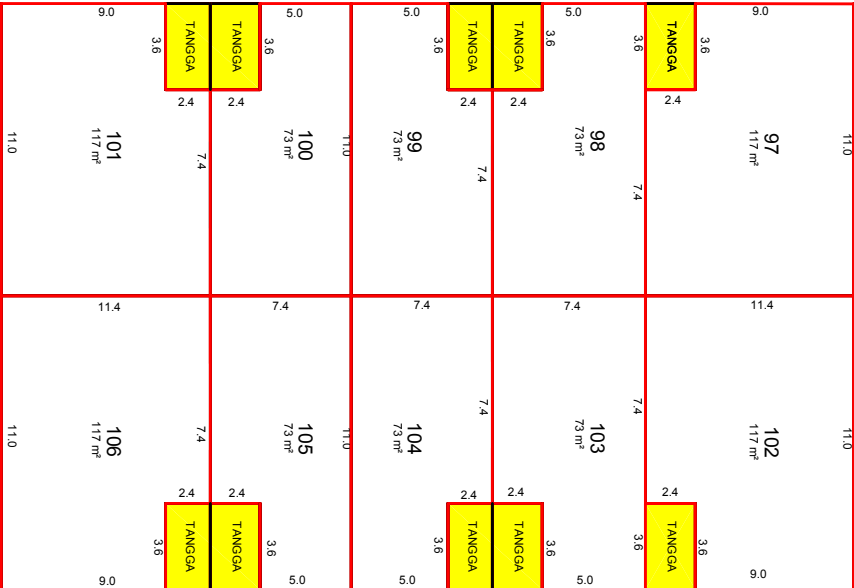

LAMPIRAN ‘CPS1’

Cadangan Pelan Strata Pecah Bahagi Bangunan Dan Blok Sementara

CADANGAN PELAN STRATA
PECAH BAHAGI BANGUNAN
WILAYAH PERSEKUTUAN KUALA LUMPUR
BANDAR KUALA LUMPUR
SEKSYEN 47
LOT 644 (PA 100408)
NOMOR HAKMILIK : GRN 73
KELUASAN LOT : 9482m²
NOMOR SKIM 1234
SKALA 1:2000

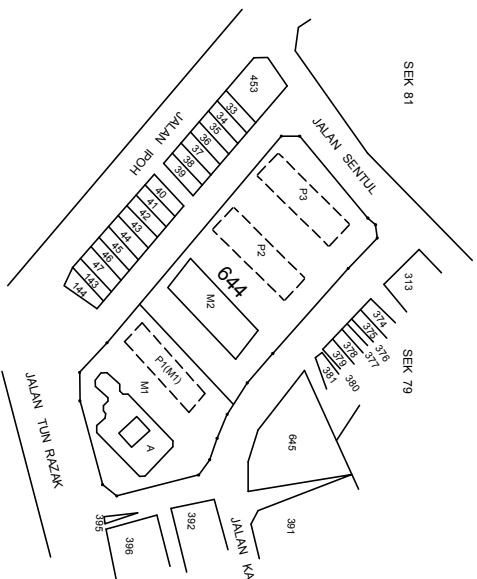

Saya, seorang Jururukur Tanah yang dilesenkan di bawah Akta Jururukur Tanah Berlesen 1958 [Akta 458], memperakui menurut subperenggan 8A(1)(a)(i), (ii), (iii), (iv) dan (v) Akta Hakmilik Strata 1985 [Akta 318] bahawa-

- (i) saya telah membuat perbandingan pelan ini dengan pelan bangunan yang diuluskan yang disediakan oleh Arkitek Profesional atau Jurutera Profesional yang bertanggungjawab atas pembinaannya dan bahawa pelan ini adalah menepati pelan tersebut;
- (ii) dalam hal pelan tingkat, bahawa sempadan petak-petak yang ditunjukkan di atasnya mengikuti ciri-ciri pembinaan tetap yang terdapat dalam bangunan itu;
- (iii) bangunan-bangunan adalah terletak keseluruhannya dalam sempadan lot seksyen dan bandar
- (iv) setiap petak yang dicadangkan itu mempunyai-
- (A) jalan masuk yang memadai yang tidak melintasi suatu petak yang lain; dan
- (B) jalan perhubungan dalaman yang memadai yang tidak melintasi harta bersama; dan
- (v) kedudukan setiap blok sementara sebagaimana yang diandakan di atas pelan lokasi adalah keseluruhannya dalam sempadan lot yang berkenaan.

Bertarikh haribulan 20.....

Juruukur Tanah yang dilesenkan di bawah Akta 458


CPS 123451-02

PETUNJUK :

- | | |
|---|--------------------------------|
|  | HARTA BERSAMA |
|  | SEMPADAN PETAK AKSESORI |
|  | BLOK SEMENTARA |


KERATAN TEGAK BANGUNAN M1

SKALA 1 : 400

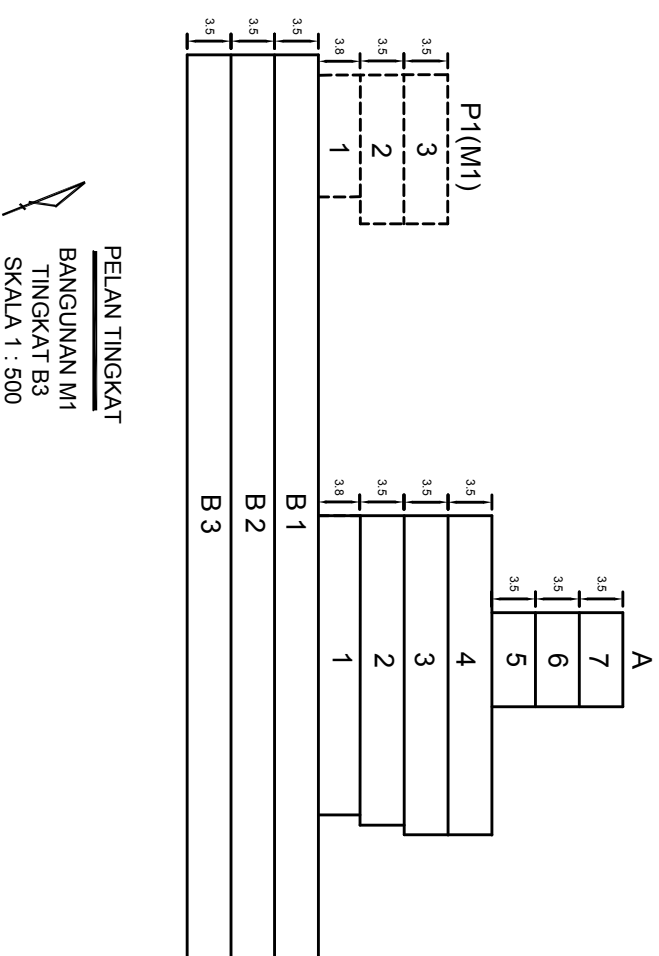


PELAN TINGKAT


BANGUNAN M.
TINGKAT B3
SKALA 1 : 500

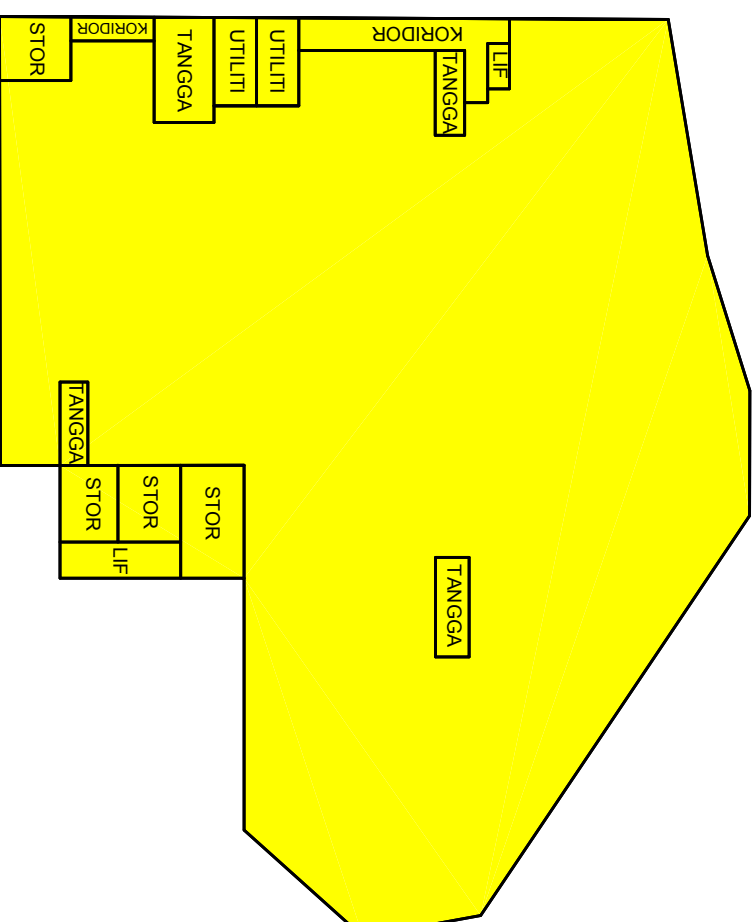

PELAN TINGKAT

1 DILUAR BANGUNAN M1
PETAK AKSESORI A4 HINGGA A16
SKALA 1 : 200

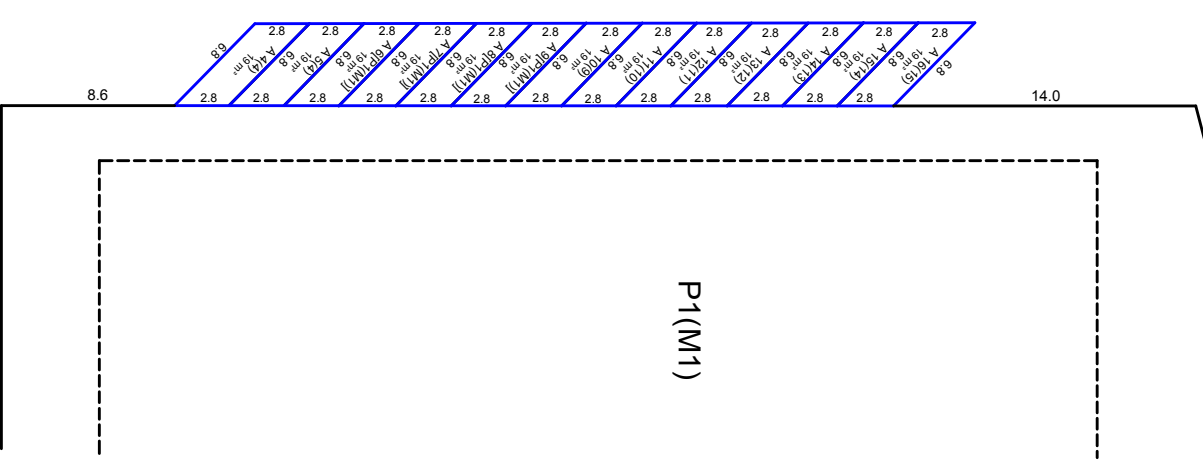

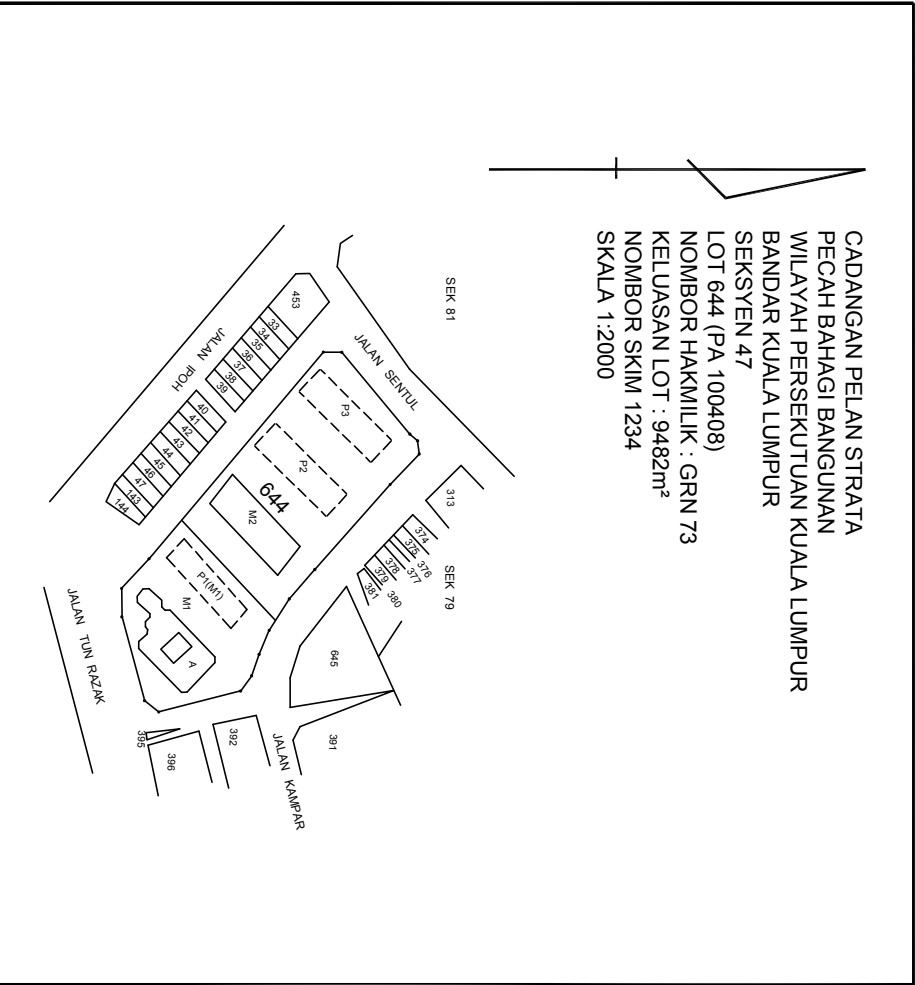


Saya, seorang Jurukur Tanah yang dilisenkan di bawah Akta Jurukur Tanah Berlesen 1958 [Akta 458], memperakui menurut subperenggan 8A(1)(d)(i), (ii), (iii), (iv) dan (v) Akta Hakmilik Strata 1985 [Akta 318] bahawa-


- (i) saya telah membuat perbandingan pelan ini dengan pelan bangunan yang diiluluskan yang disediakan oleh Arkitek Profesional atau Jurutera Profesional yang bertanggungjawab atas pembinaannya dan bahawa pelan ini adalah menepati pelan tersebut;
- (ii) dalam hal pelan tingkat, bahawa sempadan petak-petak yang ditunjukkan di atasnya mengikut ciri-ciri pembinaan tetap yang terdapat dalam bangunan itu;
- (iii) bangunan-bangunan adalah terletak keseluruhannya dalam sempadan lot seksyen dan bandar;
- (iv) setiap petak yang dicadangkan itu mempunyai-
- (A) jalan masuk yang memadai yang tidak melintasi suatu petak yang lain; dan
- (B) jalan perhubungan dalaman yang memadai yang tidak melintasi harta bersama; dan
- (v) kedudukan setiap blok sementara sebagaimana yang ditandakan di atas pelan lokasi adalah keseluruhannya dalam sempadan lot yang berkenaan.

Bertarikh haribulan 20.....




Jurukur Tanah yang dilisenkan di bawah Akta 458

CPS 123451-04

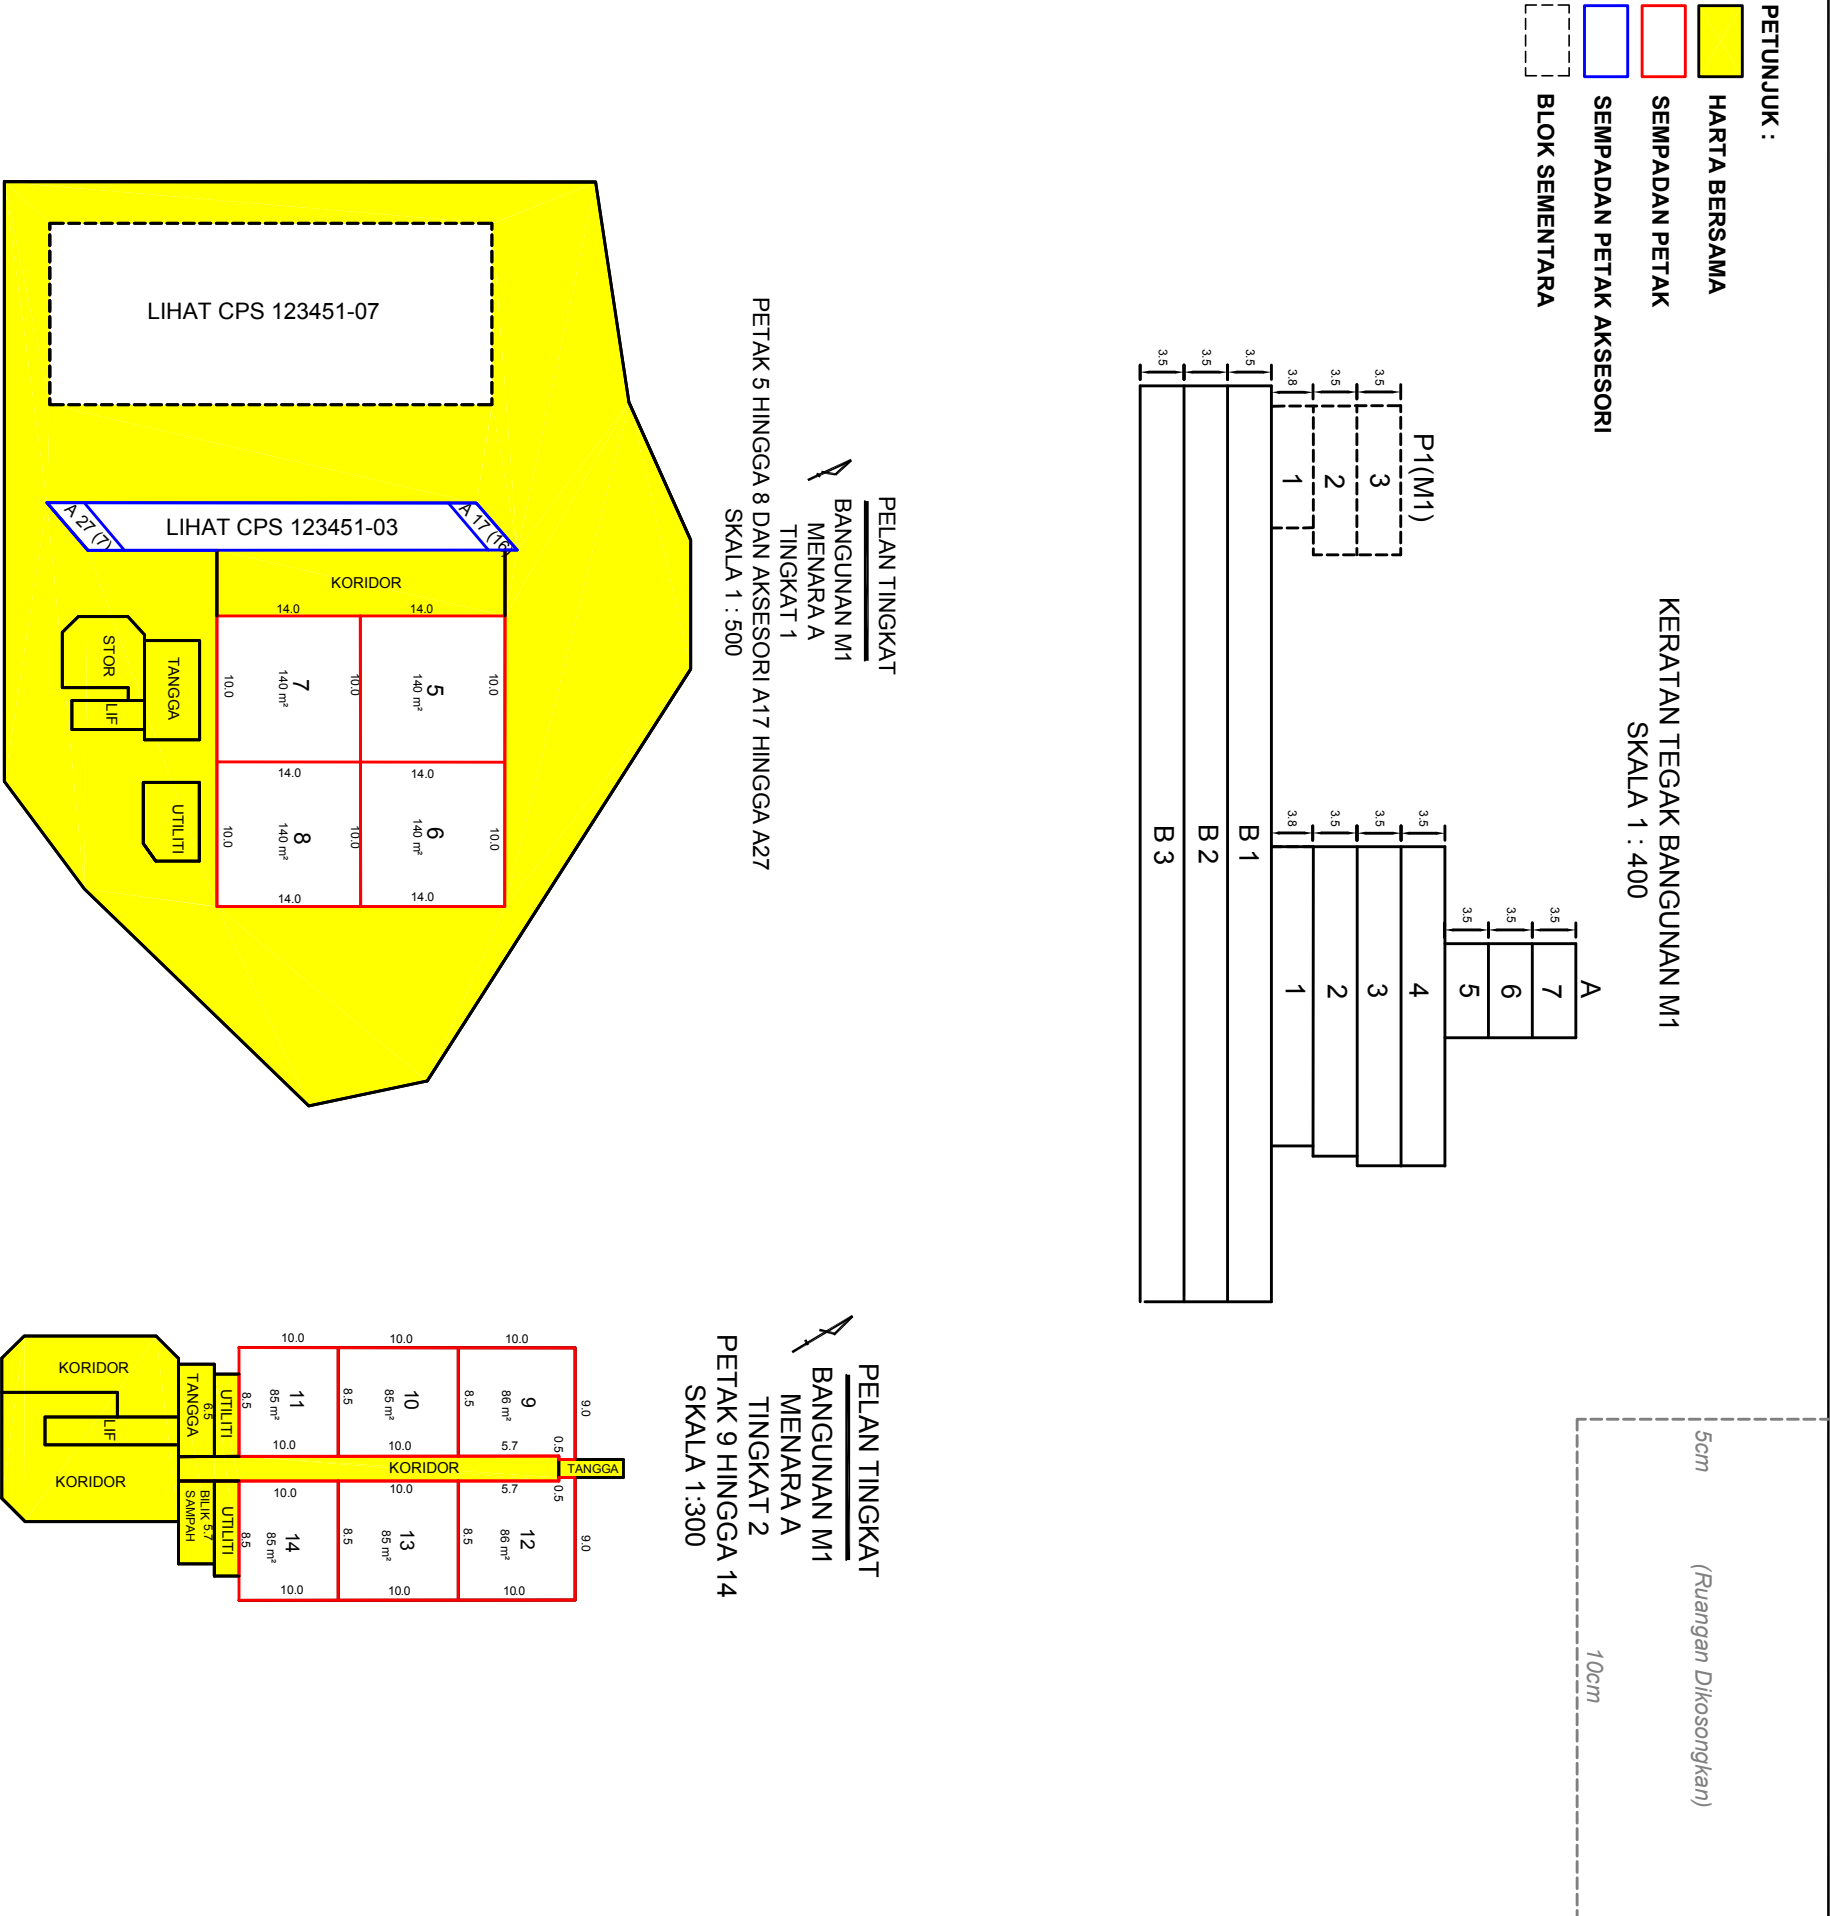

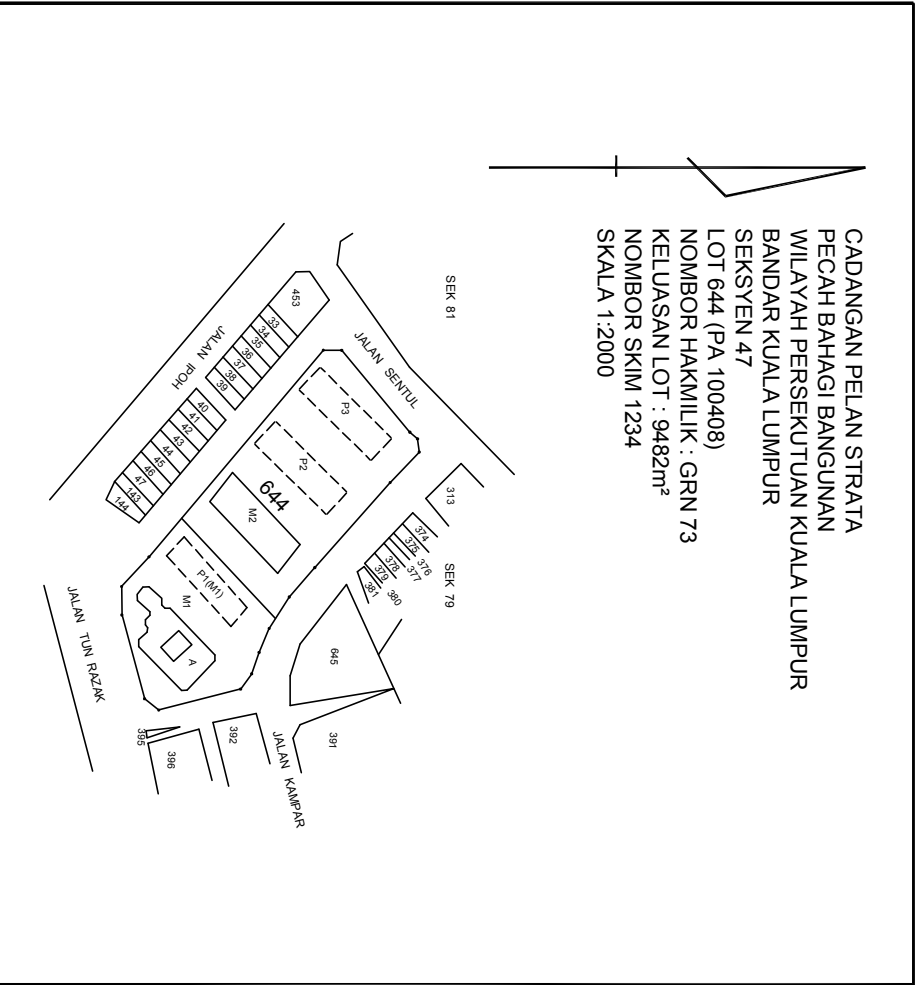


- PETUNJUK :
- HARTA BERSAMA
 - SEMPADAN PETAK
 - BLOK SEMENTARA

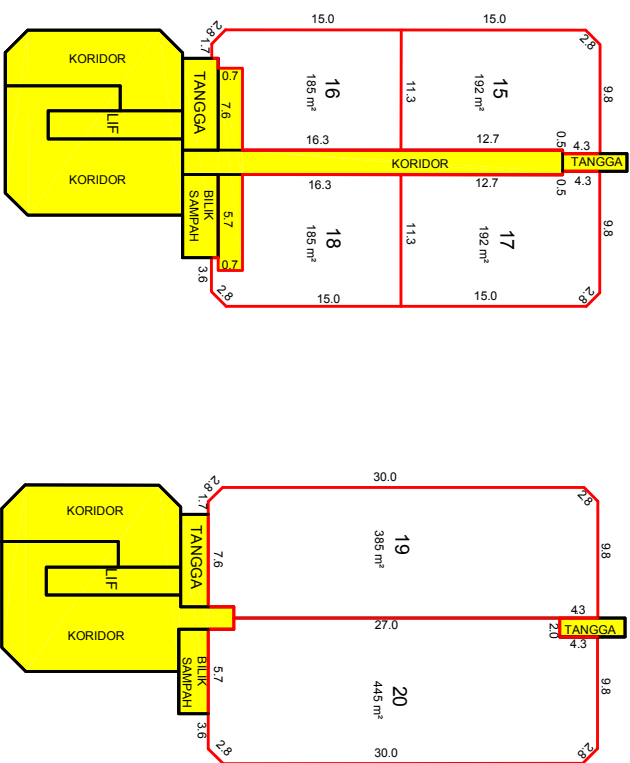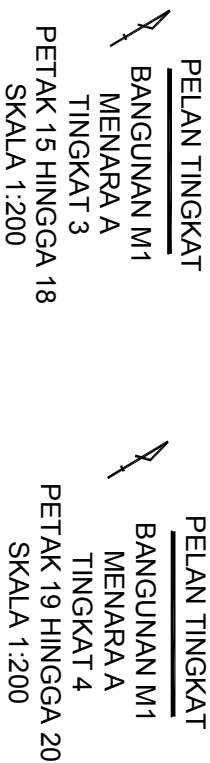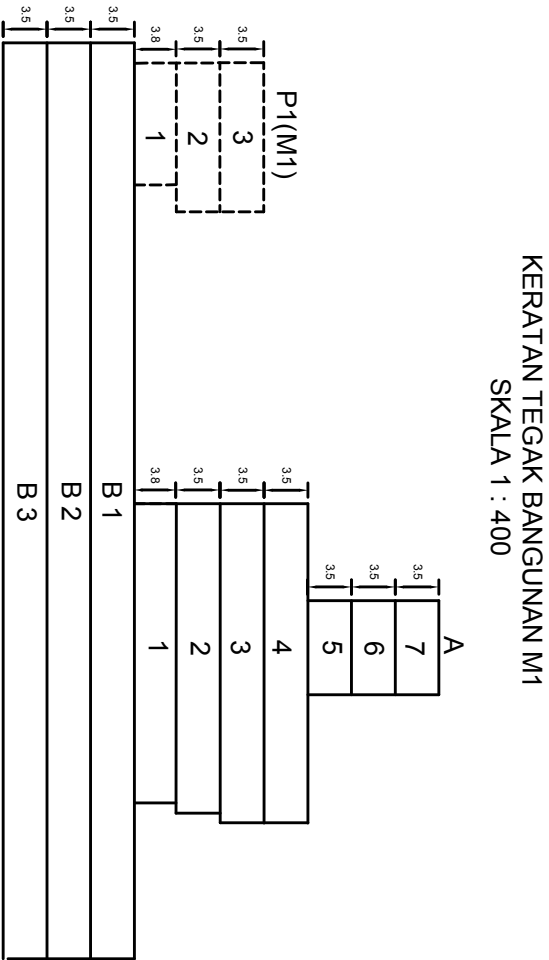

Bertarikhharbulan 2015

Jurukur Tanah Yang Dilesenkan Di Bawah Akta 458

CADANGAN PELAN STRATA
PECAH BAHAGI BANGUNAN
WILAYAH PERSEKUTUAN KUALA LUMPUR
BANDAR KUALA LUMPUR
SEKSYEN 47
LOT 644 (PA 100408)
NOMBOR HAKMILIK : GRN 73
KELUASAN LOT : 9482m²
NOMBOR SKIM 1234
SKALA 1:2000

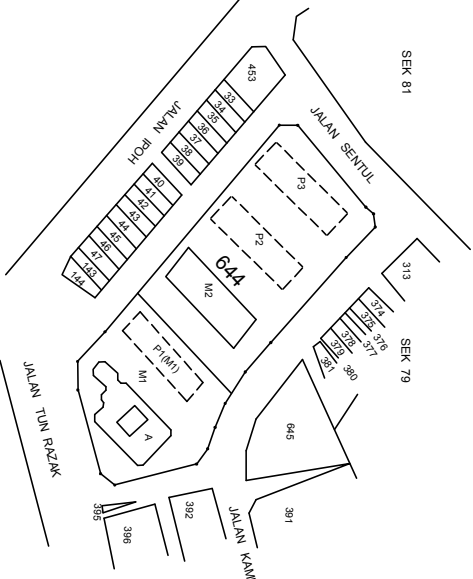

Saya, seorang Jurukur Tanah yang dilesenkan di bawah Akta Jurukur Tanah Berlesen 1958 [Akta 458], memperakui menurut subperenggan 8A(1)(d)(i), (ii), (iii), (iv) dan (v) Akta Hakmilik Strata 1985 [Akta 318] bahawa-

- (i) saya telah membuat perbandingan pelan ini dengan pelan bangunan yang diiluluskan yang disediakan oleh Arkitek Profesional atau Jurutera Profesional yang bertanggungjawab atas pembinaannya dan bahawa pelan ini adalah menepati pelan tersebut;
- (ii) dalam hal pelan tingkat, bahawa sempadan petak-petak yang ditunjukkan di atasnya mengikut ciri-ciri pembinaan tetap yang terdapat dalam bangunan itu;
- (iii) bangunan-bangunan adalah terletak keseluruhannya dalam sempadan lot seksyen dan bandar;
- (iv) setiap petak yang dicadangkan itu mempunyai-
- (A) jalan masuk yang memadai yang tidak melintasi suatu petak yang lain; dan
- (B) jalan perhubungan dalaman yang memadai yang tidak melintasi harta bersama; dan
- (v) kedudukan setiap blok sementara sebagaimana yang ditandakan di atas pelan lokasi adalah keseluruhannya dalam sempadan lot yang berkenaan.

Bertarih haribulan 20.....

Jurukur Tanah yang dilesenkan di bawah Akta 458

CPS 123451-07

PETUNJUK :


HARTA BERSAMA

SEMPADAN PETAK AKSESORI

BLOK SEMENTARA

KERATAN TEGAK BANGUNAN M1

SKALA 1 : 400

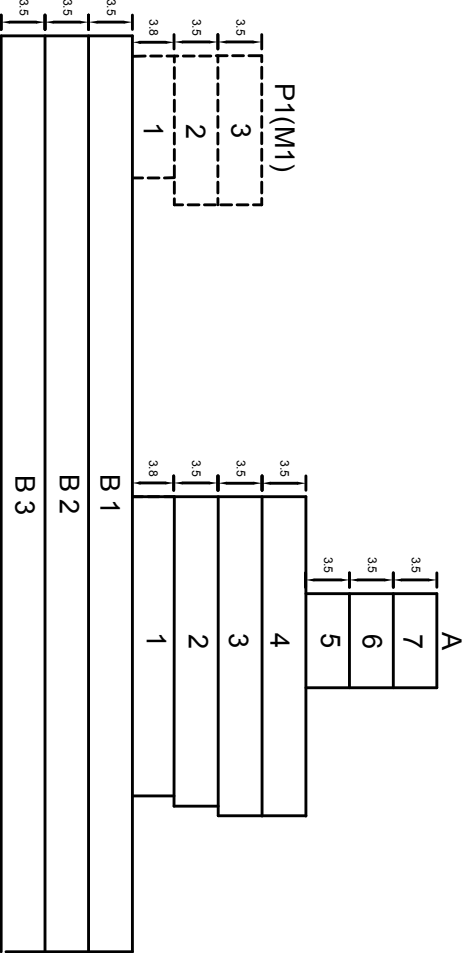

5cm

(Ruang Dikosongkan)

10cm


PELAN TINGKAT

MENARA SEMENTARA P1(M1)


3 TINGKAT

SEJUALAH 15 PETAK

SKALA 1 : 200

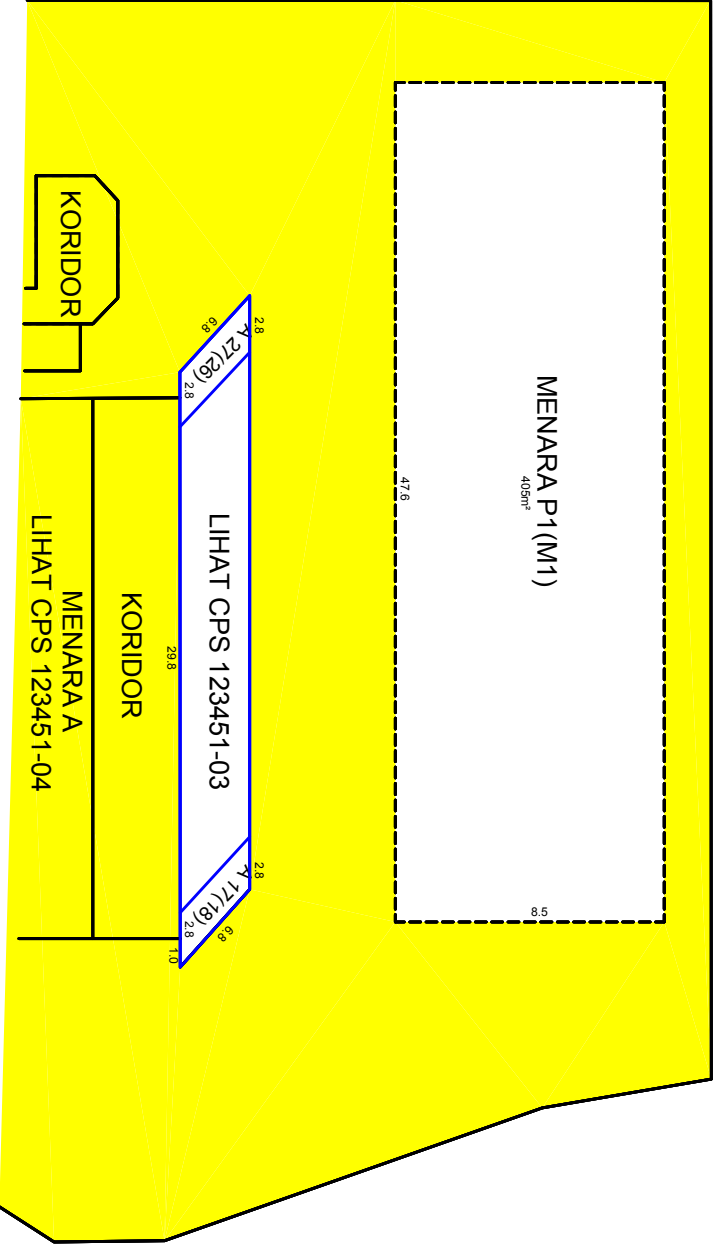

46

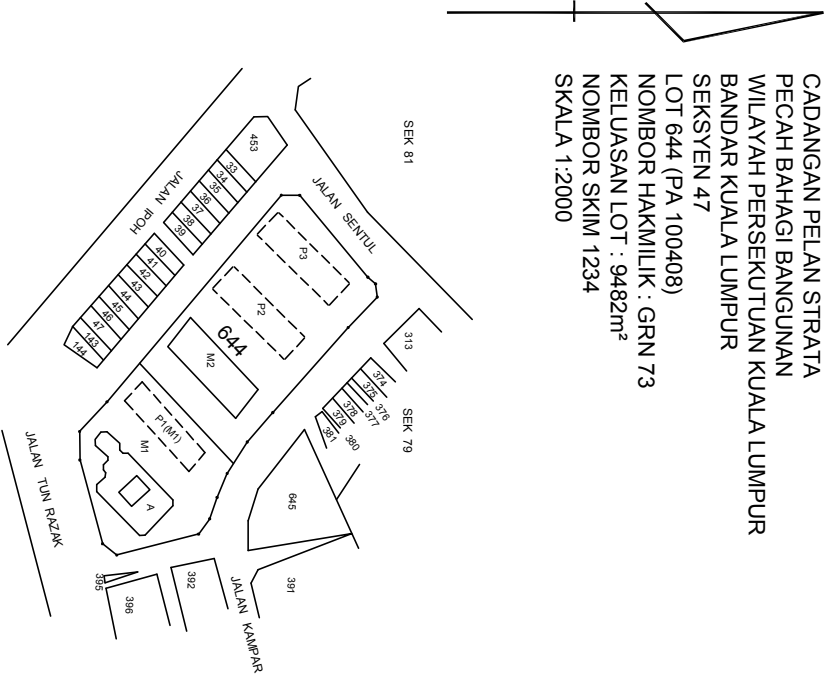

Saya, seorang Jurukur Tanah yang dilesenkan di bawah Akta Jurukur Tanah Berlesen 1968 [Akta 458], memperakui menurut subperenggan 8A(1)(d)(i), (ii), (iii), (iv) dan (v) Akta Hakmilik Strata 1985 [Akta 378] bahawa-

- (i) saya telah membuat perbandingan pelan ini dengan pelan bangunan yang diluluskan yang disediakan oleh Arkitek Profesional atau Jurutera Profesional yang bertanggungjawab atas pembinaannya dan bahawa pelan ini adalah menepati pelan tersebut;
- (ii) dalam hal pelan tingkat, bahawa sempadan petak-petak yang ditunjukkan di atasnya mengikut ciri-ciri pembinaan tetap yang terdapat dalam bangunan itu;
- (iii) bangunan-bangunan adalah terletak keseluruhannya dalam sempadan lot seksyen dan bandar;
- (iv) setiap petak yang dicadangkan itu mempunyai-
 - (A) jalan masuk yang memadai yang tidak melintasi suatu petak yang lain; dan
 - (B) jalan perhubungan dalaman yang memadai yang tidak melintasi harta bersama; dan
- (v) kedudukan setiap blok sementara sebagaimana yang diandakan di atas pelan lokasi adalah keseluruhannya dalam sempadan lot yang berkenaan.

Bertanhh harbulan 20.....

Jurukur Tanah yang dilesenkan di bawah Akta 458

CPS 123451-08


- PETUNJUK :
- HARTA BERSAMA
 - SEMPADAN PETAK

3.5	4
3.5	3
3.5	2
3.5	1


KERATAN TEGAK BANGUNAN M2
SKALA 1 : 200



PELAN TINGKAT
BANGUNAN M2
TINGKAT 1
PETAK 27 HINGGA 36
SKALA 1:200

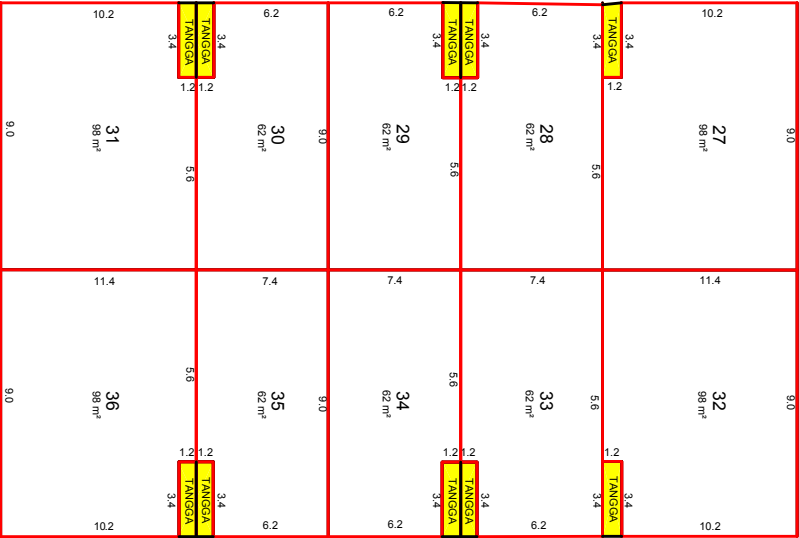


PELAN TINGKAT
BANGUNAN M2
TINGKAT 2
PETAK 37 HINGGA 46
SKALA 1:200

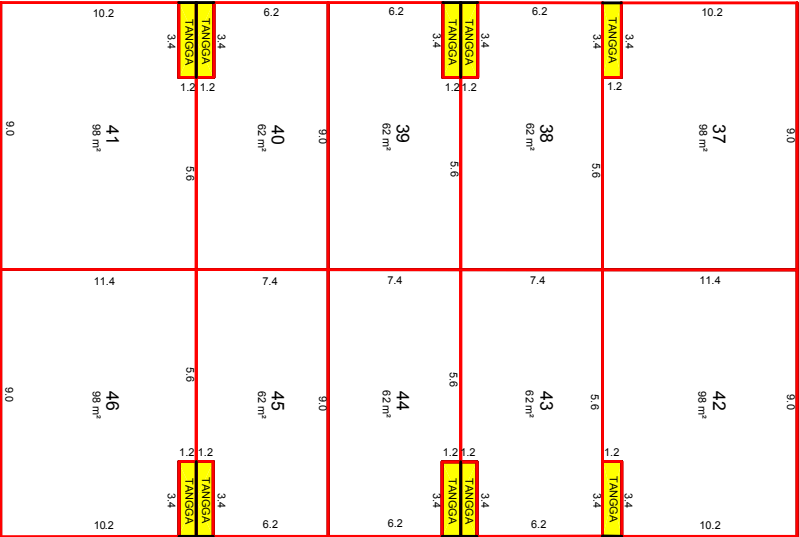

CADANGAN PELAN STRATA
PECAH BAHAGI BANGUNAN
WILAYAH PERSEKUTUAN KUALA LUMPUR
BANDAR KUALA LUMPUR
SEKSYEN 47

LOT 644 (PA 100408)
NOMBOR HAKMILIK : GRN 73
KELUASAN LOT : 9482m²
NOMBOR SKIM 1234
SKALA 1:2000

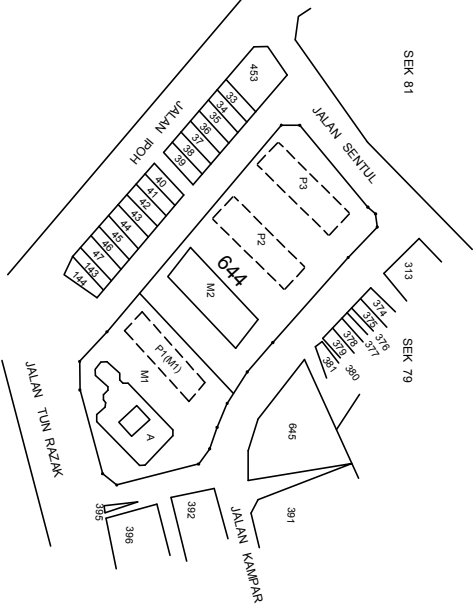

Saya, seorang Jurukur Tanah yang disediakan di bawah Akta Jurukur Tanah Bertesen 1958 [Akta 458], memprakui menurut subperenggan 8A(1)(d)(i), (ii), (iii), (iv) dan (v) Akta Hakmilik Strata 1985 [Akta 318] bahawa-

- (i) saya telah membuat perbandingan pelan ini dengan pelan bangunan yang diiluluskan yang disediakan oleh Arkitek Profesional atau Jurutera Profesional yang bertanggungjawab atas pembinaannya dan bahawa pelan ini adalah menepati pelan tersebut;
- (ii) dalam hal pelan tingkat, bahawa sempadan petak-petak yang ditunjukkan di atasnya mengikuti ciri-ciri pembinaan tetap yang terdapat dalam bangunan itu;
- (iii) bangunan-bangunan adalah terletak keseluruhannya dalam sempadan lot seksyen dan bandar;
- (iv) setiap petak yang dicadangkan itu mempunyai-
 - (A) jalan masuk yang memadai yang tidak melintasi suatu petak yang lain; dan
 - (B) jalan perhubungan dalaman yang memadai yang tidak melintasi harta bersama; dan
- (v) kedudukan setiap blok sementara sebagaimana yang ditandakan di atas pelan lokasi adalah keseluruhannya dalam sempadan lot yang berkenaan.


Bertarikh haribulan 20.....

.....
Jurukur Tanah yang disediakan di bawah Akta 458


CPS 123451-09

PETUNJUK :


- HARTA BERSAMA
- SEMPADAN PETAK

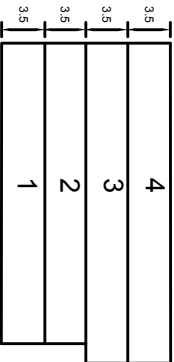


KERATAN TEGAK BANGUNAN M2
SKALA 1 : 200





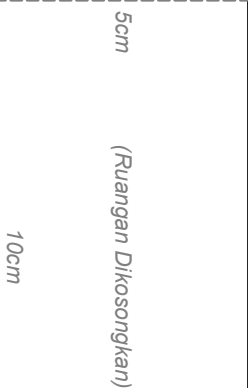


PELAN TINGKAT
BANGUNAN M2
TINGKAT 3
PETAK 47 HINGGA 56
SKALA 1:200

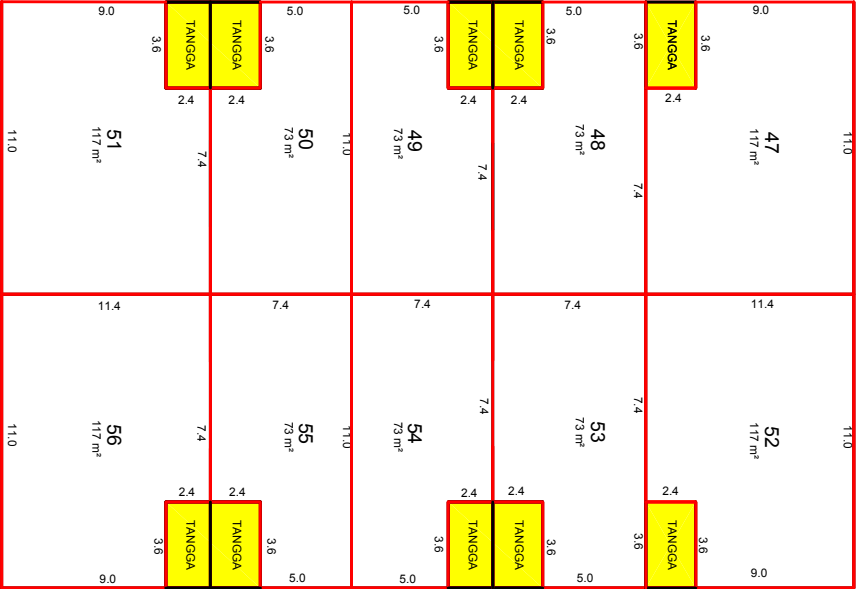


PELAN TINGKAT
BANGUNAN M2
TINGKAT 4
PETAK 57 HINGGA 66
SKALA 1:200

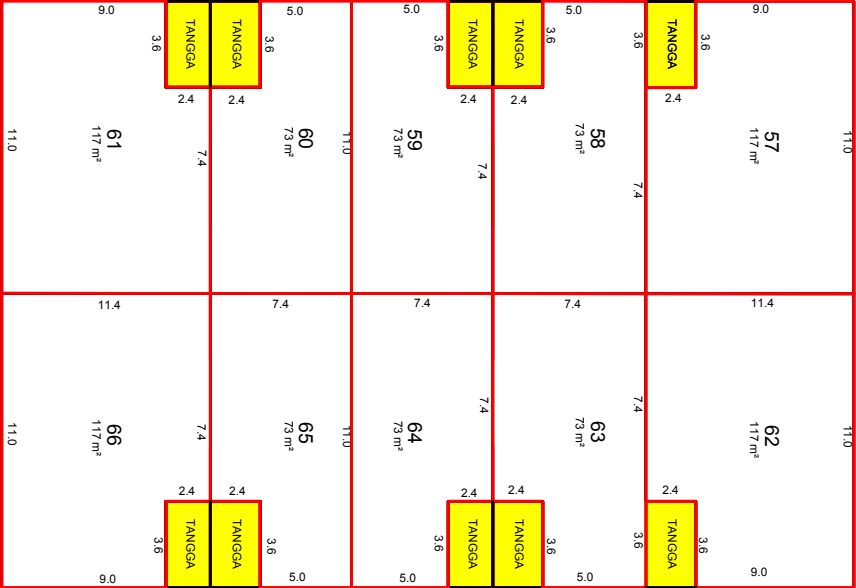

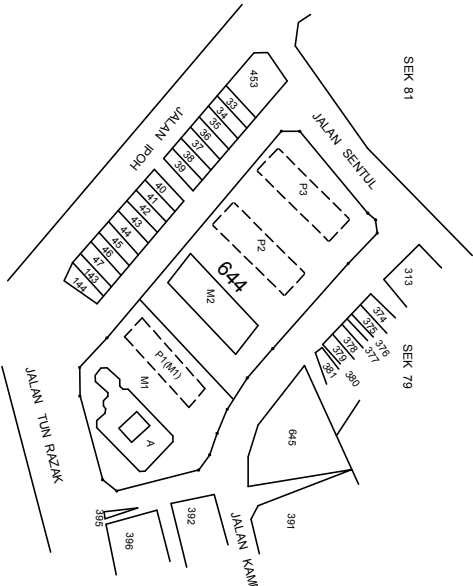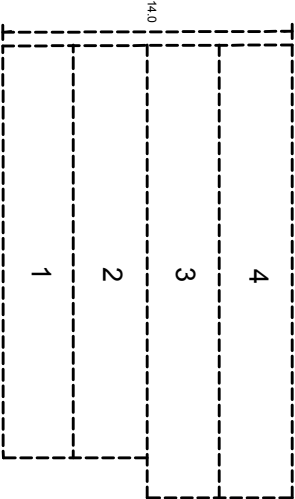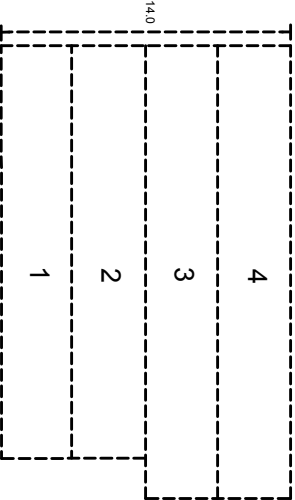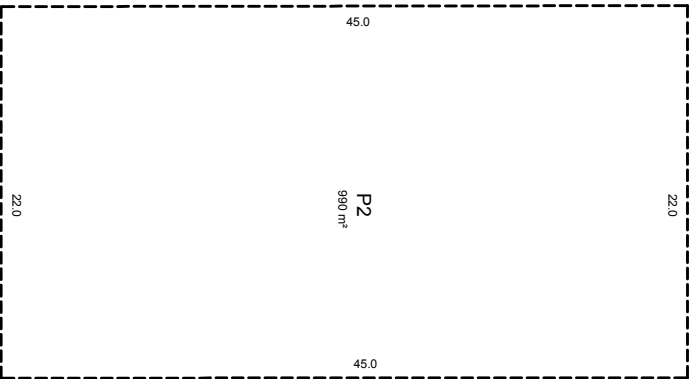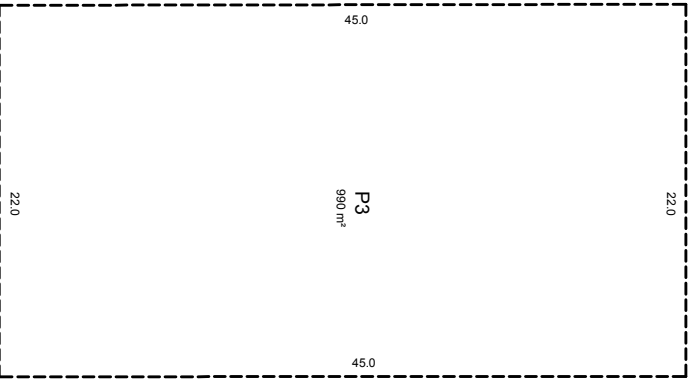CADANGAN PELAN STRATA PECAH BAHAGI BANGUNAN WILAYAH PERSEKUTUAN KUALA LUMPUR BANDAR KUALA LUMPUR SEKSYEN 47 LOT 644 (PA 100408) NOMBOR HAKMILIK : GRN 73 KELUASAN LOT : 9482m² NOMBOR SKIM 1234 SKALA 1:2000 	PETUNJUK : BLOK SEMENTARA KERATAN TEGAK BLOK SEMENTARA P2 SKALA 1:200  KERATAN TEGAK BLOK SEMENTARA P3 SKALA 1:200  PELAN TINGKAT BANGUNAN BLOK SEMENTARA P2 4 TINGKAT SEJUMLAH 40 PETAK SKALA 1:200  PELAN TINGKAT BANGUNAN BLOK SEMENTARA P3 4 TINGKAT SEJUMLAH 40 PETAK SKALA 1:200 
Saya, seorang Jurukur Tanah yang dilisenkan di bawah Akta Jurukur Tanah Berlesen 1958 [Akta 458], memperakui menurut subperenggan 8A(1)(d)(i), (ii), (iii), (iv) dan (v) Akta Hakmilik Strata 1985 [Akta 318] bahawa- (i) saya telah membuat perbandingan pelan ini dengan pelan bangunan yang diuluskan yang disediakan oleh Arkitek Profesional atau Jurutera Profesional yang bertanggungjawab atas pembinaannya dan bahawa pelan ini adalah menepati pelan tersebut; (ii) dalam hal pelan tingkat, bahawa sempadan petak-petak yang ditunjukkan di atasnya mengikut ciri-ciri pembinaan tetap yang terdapat dalam bangunan itu; (iii) bangunan-bangunan adalah terletak keseluruhannya dalam sempadan lot seksyen dan bandar; (iv) setiap petak yang dicadangkan itu mempunyai- (A) jalan masuk yang memadai yang tidak melintasi suatu petak yang lain; dan (B) jalan perhubungan dalaman yang memadai yang tidak melintasi harta bersama; dan (v) kedudukan setiap blok sementara sebagaimana yang ditandakan di atas pelan lokasi adalah keseluruhannya dalam sempadan lot yang berkenaan. Bertarih haribulan 20..... Jurukur Tanah yang dilisenkan di bawah Akta 458 CPS 123451-10	



CADANGAN PELAN STRATA
PECAH BAHAGI BANGUNAN
WILAYAH PERSEKUTUAN KUALA LUMPUR
BANDAR KUALA LUMPUR
SEKSYEN 47
LOT 644 (PA 100408)
NOMBOR HAKMILIK : GRN 73
KELUASAN LOT : 9482m²
NOMBOR SKIM 1234
SKALA 1:2000

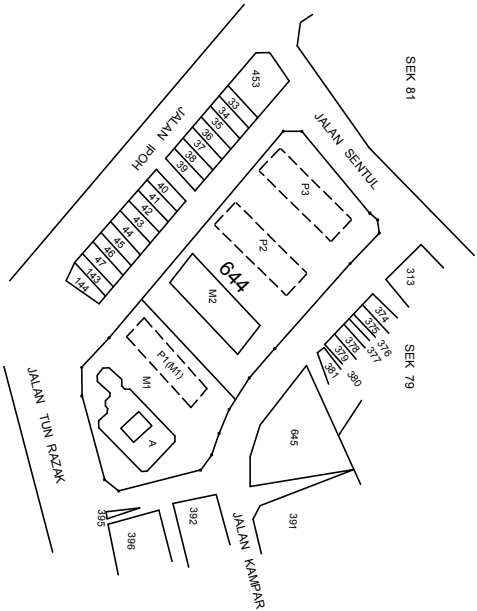

Saya, seorang Jurukur Tanah yang dilisenkan di bawah Akta Jurukur Tanah Berlesen 1968 [Akta 458], memperakui menurut subperenggan 8A(1)(d)(i), (ii), (iii), (iv) dan (v) Akta Hakmilik Strata 1985 [Akta 318] bahawa-

- (i) saya telah membuat perbandingan pelan ini dengan pelan bangunan yang diuliskan yang disediakan oleh Arkitek Profesional atau Jurutera Profesional yang bertanggungjawab atas pembinaannya dan bahawa pelan ini adalah menepati pelan tersebut;
- (ii) dalam hal pelan tingkat, bahawa sempadan petak-petak yang ditunjukkan di atasnya mengikut ciri-ciri pembinaan tetap yang terdapat dalam bangunan itu;
- (iii) bangunan-bangunan adalah terletak keseluruhannya dalam sempadan lot seksyen dan bandar;
- (iv) setiap petak yang dicadangkan itu mempunyai-
 - (A) jalan masuk yang memadai yang tidak melintasi suatu petak yang lain; dan
 - (B) jalan perhubungan dalaman yang memadai yang tidak melintasi harta bersama; dan
- (v) kedudukan setiap blok sementara sebagaimana yang ditandakan di atas pelan lokasi adalah keseluruhannya dalam sempadan lot yang berkenaan.

Bertarikh haribulan 20.....
Jurukur Tanah yang dilisenkan di bawah Akta 318
.....


CPS 123451-11

Bangunan M1 : CPS 123451-01 hingga CPS 12451-07								
Menara	Tingkat	Petak	Keluasan (m²)	CPS	Petak Aksesori	Keluasan (m²)	CPS	
A	B3	-	-	-	-	-	-	
	B2	-	-	-	-	-	-	
	B1	1	82	123451-01	A1	79	123451-01	
		2	70	123451-01	A2	79	123451-01	
		3	58	123451-01	A3	79	123451-01	
		4	58	123451-01	A4	19	123451-02	
				A5	19	123451-02		
	1	5	140	123451-04	-	-	-	
		6	140	123451-04	-	-	-	
		7	140	123451-04	-	-	-	
		8	140	123451-04	-	-	-	
	2	9	86	123451-04	A10	19	123451-02	
		10	85	123451-04	A11	19	123451-02	
		11	85	123451-04	A12	19	123451-02	
		12	86	123451-04	A13	19	123451-02	
		13	85	123451-04	A14	19	123451-02	
		14	85	123451-04	A15	19	123451-02	
		3	15	192	123451-05	A16	19	123451-02
			16	185	123451-05	A17	19	123451-03
	17		192	123451-05	A18	19	123451-03	
18	185		123451-05	A19	19	123451-03		
4	19	385	123451-05	A20	19	123451-03		
	20	445	123451-05	A21	19	123451-03		
	5	21	73	123451-06	A22	19	123451-03	
		22	73	123451-06	A23	19	123451-03	
6		23	73	123451-06	A24	19	123451-03	
		24	73	123451-06	A25	19	123451-03	
	7	25	73	123451-06	A26	19	123451-03	
		26	73	123451-06	A27	19	123451-03	
JUMLAH	10	26	3362		23	617		

5cm
(Ruang Dikosongkan)

10cm

CADANGAN PELAN STRATA
PECAH BAHAGI BANGUNAN
WILAYAH PERSEKUTUAN KUALA LUMPUR
BANDAR KUALA LUMPUR
SEKSYEN 47
LOT 644 (PA 100408)
NOMBOR HAKMILIK : GRN 73
KELUASAN LOT : 9482m²
NOMBOR SKIM 1234
SKALA 1:2000

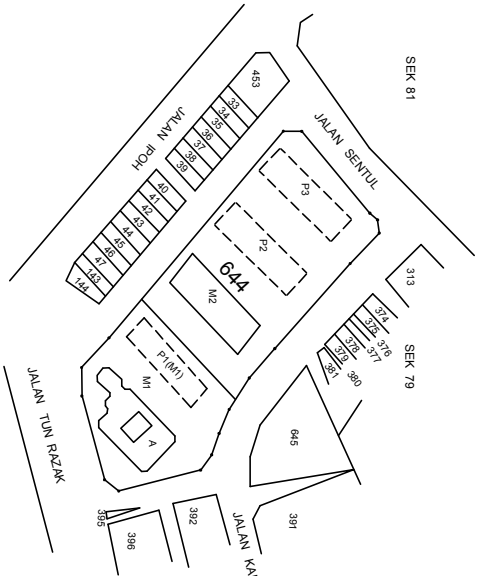

Saya, seorang Jurukur Tanah yang dilisenkan di bawah Akta Jurukur Tanah Berlesen 1968 [Akta 458], memperakui menurut subperenggan 8A(1)(d)(i), (ii), (iii), (iv) dan (v) Akta Hakmilik Strata 1985 [Akta 318] bahawa-

- (i) saya telah membuat perbandingan pelan ini dengan pelan bangunan yang diiluluskan yang disediakan oleh Arkitek Profesional atau Jurutera Profesional yang bertanggungjawab atas pembinaanya dan bahawa pelan ini adalah menepati pelan tersebut;
- (ii) dalam hal pelan tingkat, bahawa sempadan petak-petak yang ditunjukkan di atasnya mengikut ciri-ciri pembinaan tetap yang terdapat dalam bangunan itu;
- (iii) bangunan-bangunan adalah terletak keseluruhannya dalam sempadan lot seksyen dan bandar;
- (iv) setiap petak yang dicadangkan itu mempunyai-
 - (A) jalan masuk yang memadai yang tidak melintasi suatu petak yang lain; dan
 - (B) jalan perhubungan dalaman yang memadai yang tidak melintasi harta bersama; dan
- (v) kedudukan setiap blok sementara sebagaimana yang ditandakan di atas pelan lokasi adalah keseluruhannya dalam sempadan lot yang berkenaan.

Bertarih haribulan 20.....

.....
Jurukur Tanah yang dilisenkan di bawah Akta 318

CPS 123451-13

JADUAL STRATA

Blok Sementara Bangunan P1(M1) : CPS 123451-07							
Menara	Tingkat	Bilangan Petak	CPS	Petak Aksesori Siap Bina	Keluasan (m²)	CPS	Bilangan Petak Aksesori Belum Bina
P1(M1)	1	5	123451-07	A6	19	123451-02	-
				A7	19	123451-02	-
				A8	19	123451-02	-
				A9	19	123451-02	-
	2	5	123451-07	-	-	-	
	3	5	123451-07	-	-	-	
JUMLAH	3	15		4			-

JADUAL STRATA


Blok Sementara Bangunan P1 dan P2 : CPS 123451-10					
Blok	Tingkat	Bilangan Petak	CPS	Bilangan Petak Aksesori	CPS
P2	1	10	123451-10	-	-
	2	10	123451-10	-	-
	3	10	123451-10	-	-
	4	10	123451-10	-	-
JUMLAH	4	40		-	-
P3	1	10	123451-10	-	-
	2	10	123451-10	-	-
	3	10	123451-10	-	-
	4	10	123451-10	-	-
JUMLAH	4	40		-	-


RINGKASAN JADUAL STRATA

Bangunan	Bilangan Tingkat	Bilangan Petak	Bilangan Petak Aksesori
M1	10	26	23
M2	4	40	-
P1(M1)	3	15	4
P2	4	40	-
P3	4	40	-
JUMLAH		161	27

LAMPIRAN 'CPS2'

Cadangan Pelan Strata Pecah Bahagi Tanah

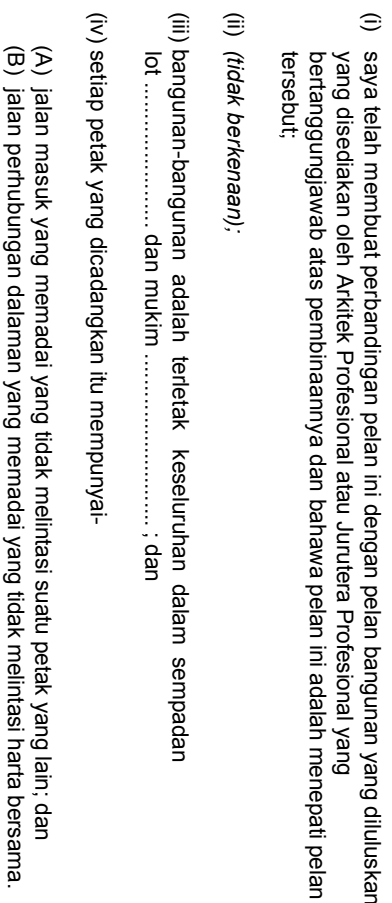

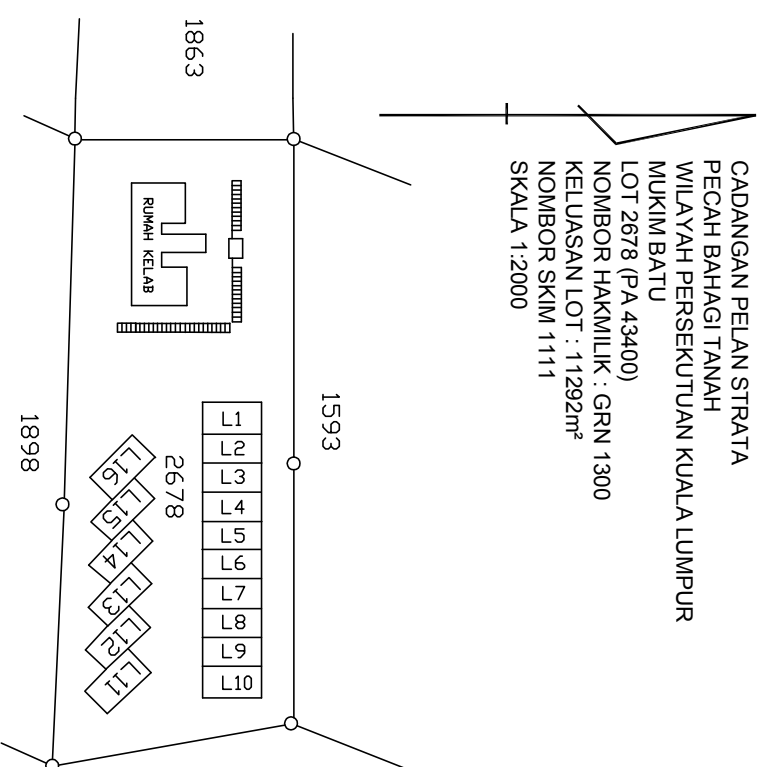


Saya, seorang Jururuk Tanah yang dilesenkan di bawah Akta Jururuk Tanah Bertlesen 1968 [Akta 45], dengan ini memperakui menurut subperenggan 8A(1)(d)(i), (iii) dan (iv) Akta Hakmilik Strata 1985 [Akta 318] bahawa-

- (i) saya telah membuat perbandingan pelan ini dengan pelan bangunan yang diluluskan yang disediakan oleh Arkitek Profesional atau Jurutera Profesional yang bertanggungjawab atas pembinaannya dan bahawa pelan ini adalah menepati pelan tersebut;
 - (ii) *(tidak berkenaan)*;
 - (iii) bangunan-bangunan adalah terletak keseluruhan dalam sempadan lot dan mukim ; dan
 - (iv) setiap petak yang dicadangkan itu mempunyai-
- (A) jalan masuk yang memadai yang tidak melintasi suatu petak yang lain; dan
- (B) jalan perhubungan dalamaman yang memadai yang tidak melintasi harta bersama.


Bertarikhharibulan20....

.....
 Jurukur Tanah yang dilesenkan di bawah Akta 458

CPS 111111-02

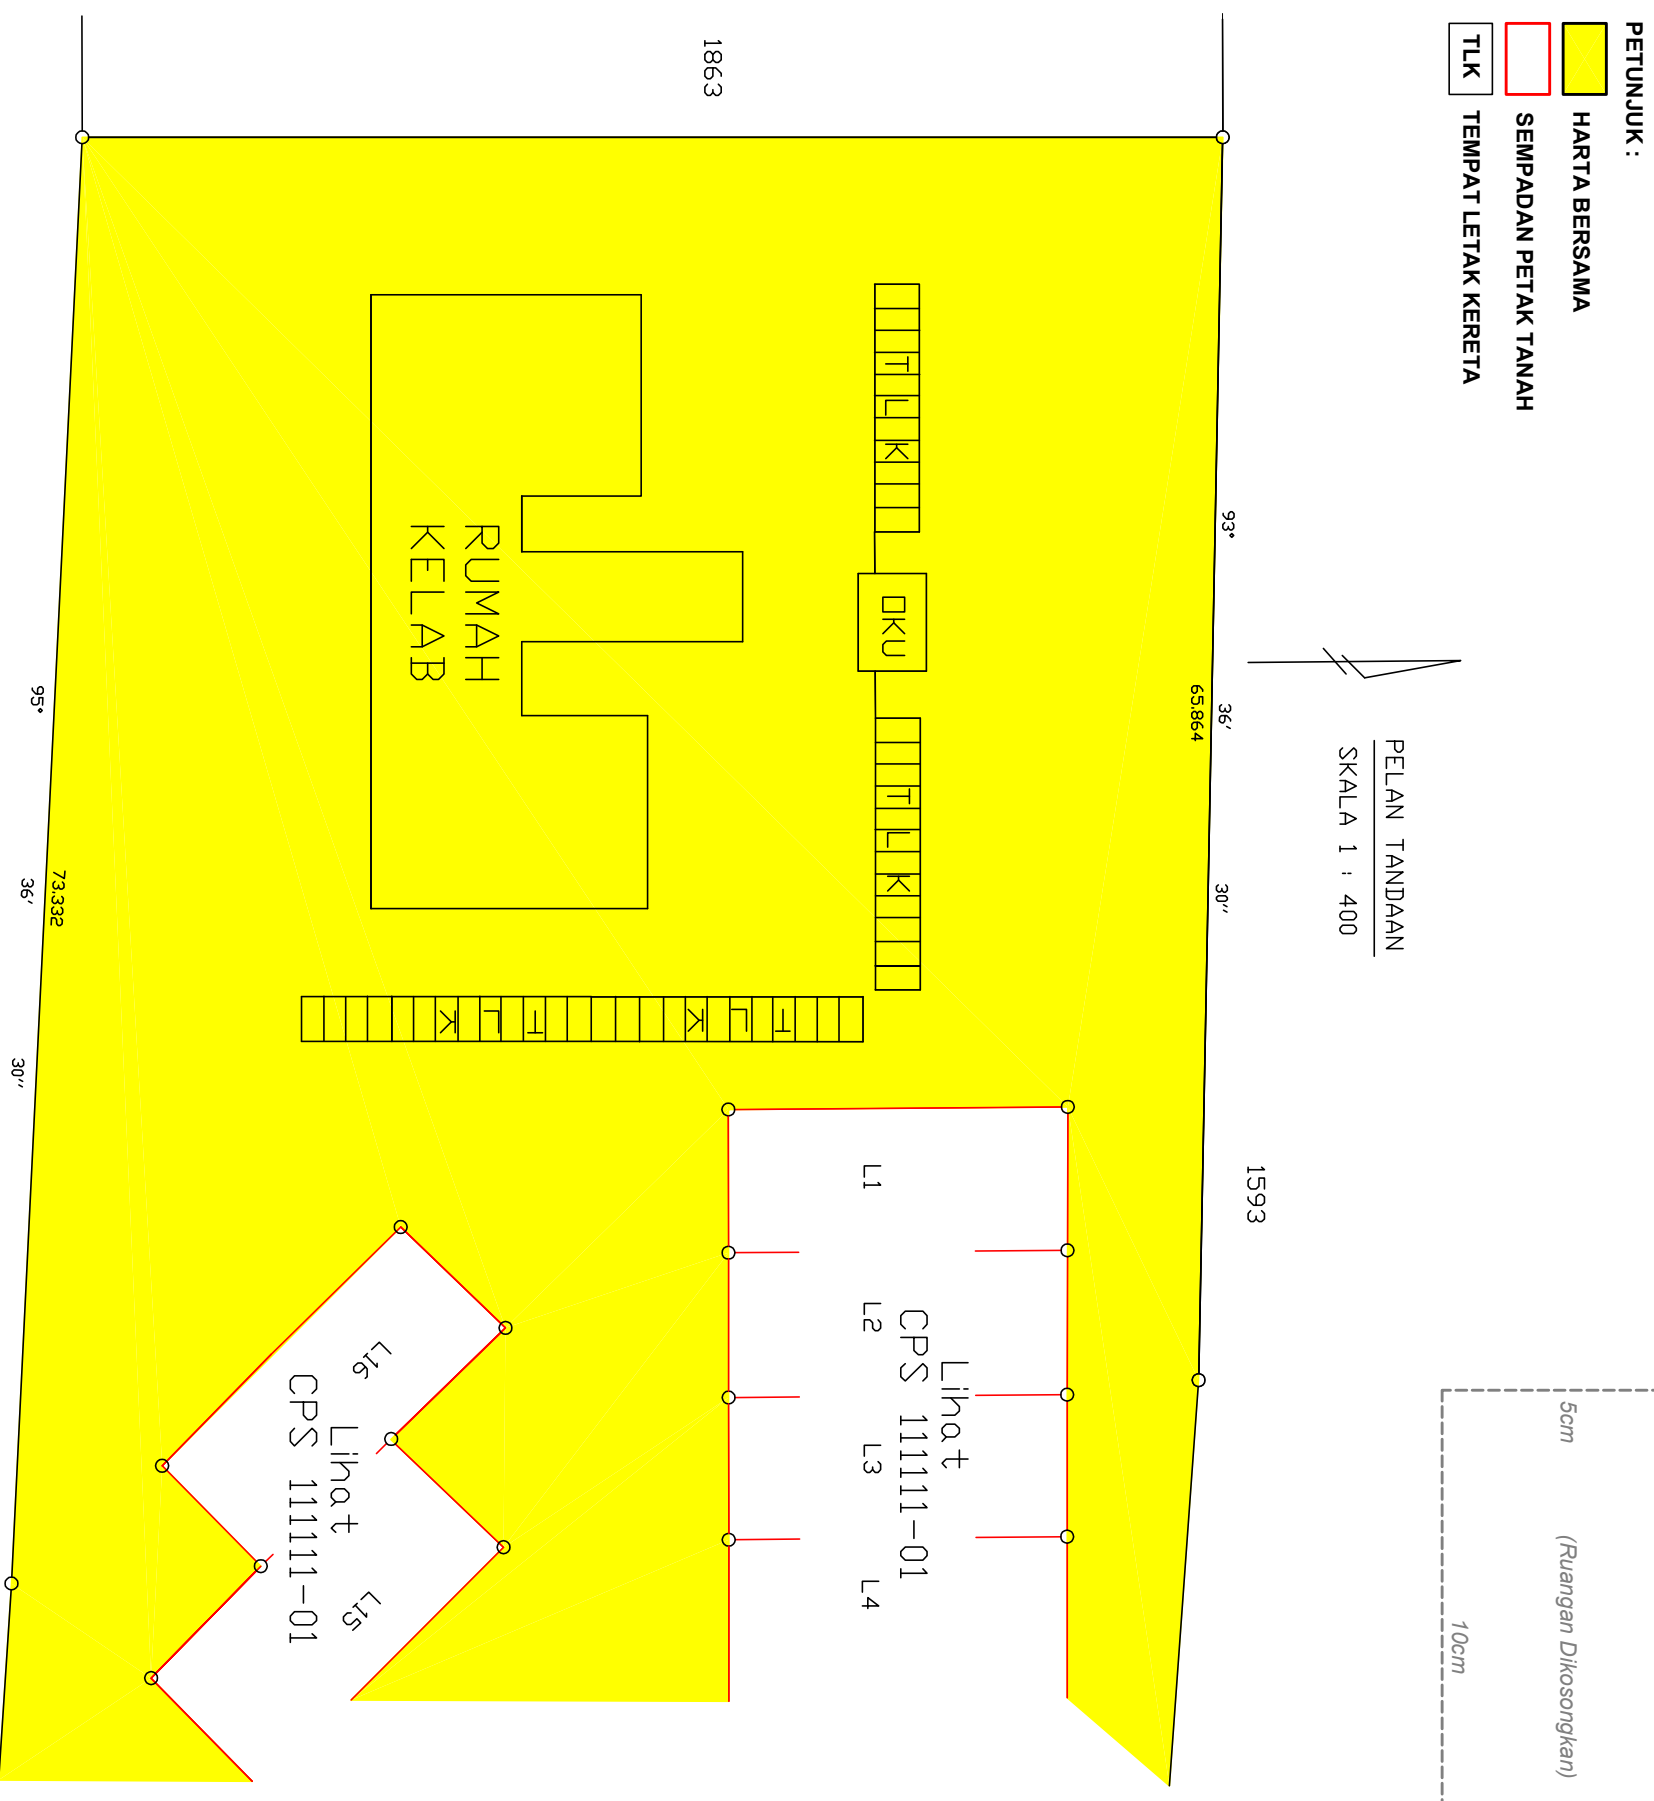

CADANGAN PELAN STRATA
PECAH BAHAGI TANAH
WILAYAH PERSEKUTUAN KUALA LUMPUR
MUKIM BATU
LOT 2678 (PA 43400)
NOMBOR HAKMILIK : GRN 1300
KELUASAN LOT : 11292m²
NOMBOR SKIM 1111
SKALA 1:2000

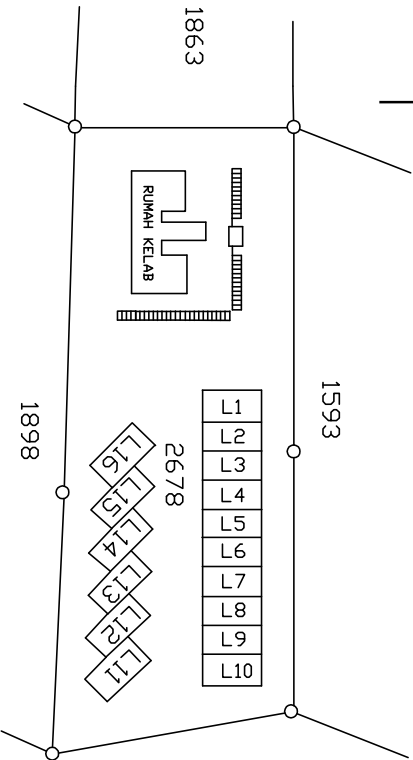

Saya, seorang Jurukur Tanah yang dilesenkan di bawah Akta Jurukur Tanah Berlesen 1958 [Akta 458], dengan ini memperakui menurut subperenggan 8A(1)(d)(i), (iii) dan (iv) Akta Hakmilik Strata 1985 [Akta 378] bahawa-

- (i) saya telah membuat perbandingan pelan ini dengan pelan bangunan yang diluluskan yang disediakan oleh Arkitek Profesional atau Jurutera Profesional yang bertanggungjawab atas pembinaanya dan bahawa pelan ini adalah menepati pelan tersebut;
- (ii) *(tidak berkenaan)*;
- (iii) bangunan-bangunan adalah terletak keseluruhan dalam sempadan lot dan mukim ; dan
- (iv) setiap petak yang dicadangkan itu mempunyai-
 - (A) jalan masuk yang memadai yang tidak melintasi satu petak yang lain; dan
 - (B) jalan perhubungan dalaman yang memadai yang tidak melintasi harta bersama.

Bertarikh haribulan20.....

.....
Jurukur Tanah yang dilesenkan di bawah Akta 458

CPS 111111-03

JADUAL STRATA

Petak Tanah : CPS 111111-01 hingga 111111-02						
Bilangan Tingkat	Petak Tanah	Keluasan (m²)	CPS	Petak Aksesori	Keluasan (m²)	CPS
3	L1	139	111111-01	-	-	-
3	L2	124	111111-01	-	-	-
3	L3	124	111111-01	-	-	-
3	L4	124	111111-01	-	-	-
3	L5	124	111111-01	-	-	-
3	L6	124	111111-01	-	-	-
3	L7	124	111111-01	-	-	-
3	L8	124	111111-01	-	-	-
3	L9	124	111111-01	-	-	-
3	L10	139	111111-01	-	-	-
3	L11	139	111111-01	-	-	-
3	L12	124	111111-01	-	-	-
3	L13	124	111111-01	-	-	-
3	L14	124	111111-01	-	-	-
3	L15	124	111111-01	-	-	-
3	L16	139	111111-01	-	-	-
JUMLAH	16	2044		-	-	

RINGKASAN JADUAL STRATA

Kategori Pecah Bahagi	Bilangan Petak Tanah	Bilangan Petak Aksesori
Petak Tanah	16	-
JUMLAH	16	-

5cm (Ruangan Dikosongkan)

10cm

LAMPIRAN 'CPS3'

Cadangan Pelan Strata Pecah Bahagi Tanah Dan Blok Sementara

PETUNJUK :

	HARTA BERSAMA
	SEMPADAN PETAK
	BLOK SEMENTARA



PETUNJUK :

	HARTA BERSAMA
	SEMPADAN PETAK
	BLOK SEMENTARA




58011

- PL2
3709 m

PL2
3709 m

PL2
3709 m

PL2
3709 m

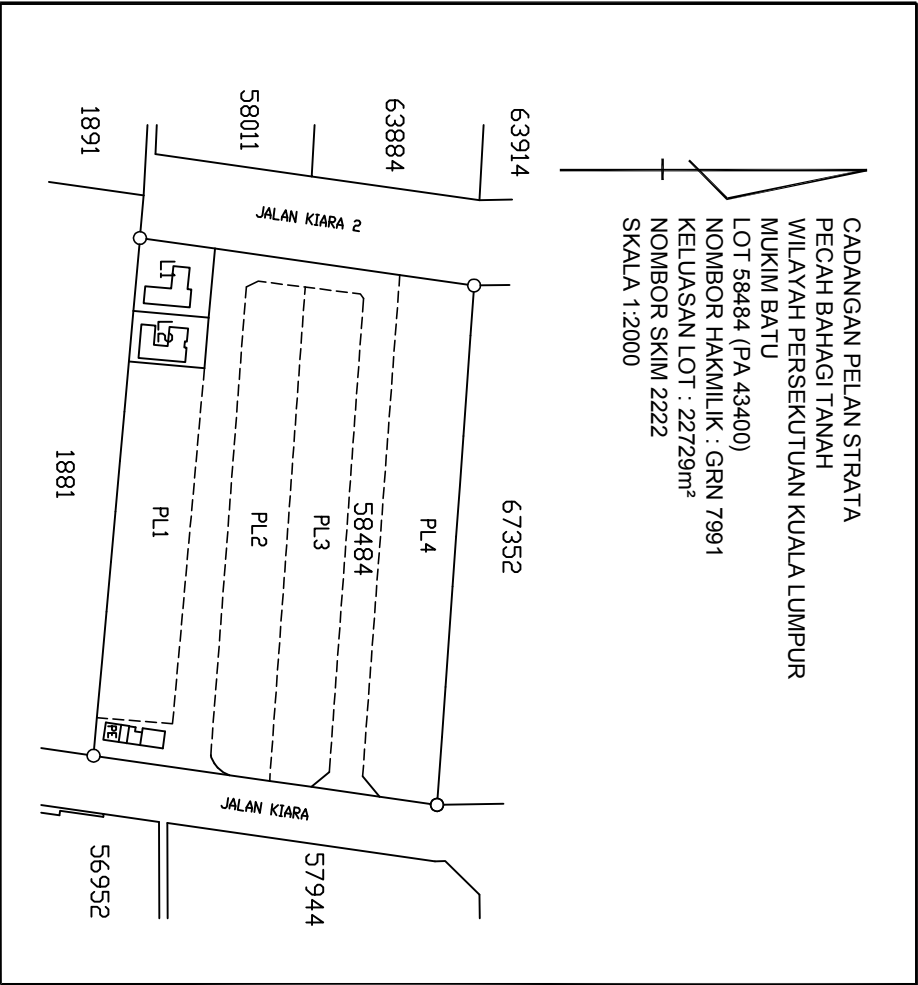


Saya, seorang Jurujukur Tanah yang dilesenkan di bawah Akta Jurujukur Tanah Berlesen 1958 [Akta 458], memperakui menurut subperenggan 8A(1)(d)(i), (iii), (iv) dan (v) Akta Hakmilik Strata 1985 [Akta 378] bahawa-

- (i) saya telah membuat perbandingan pelan ini dengan pelan bangunan yang diluluskan yang disediakan oleh Arkitek Profesional atau Jurutera Profesional yang bertanggungjawab atas pembinaannya dan bahawa pelan ini adalah menepati pelan tersebut;
- (ii) *(tidak berkenaan)*;
- (iii) bangunan-bangunan adalah terletak keseluruhan dalam sempadan lot mukim ;
- (iv) setiap petak yang dicadangkan itu mempunyai-
- (A) jalan masuk yang memadai yang tidak melintasi suatu petak yang lain; dan
- (B) jalan perhubungan dalaman yang memadai yang tidak melintasi harta bersama; dan
- (v) kedudukan setiap blok sementara sebagaimana yang ditandakan di atas pelan lokasi adalah keseluruhannya dalam sempadan lot yang berkenaan.


Bertarikh haribulan 20.....

Jurujukur Tanah yang dilesenkan di bawah Akta 458

CPS 2222222-02

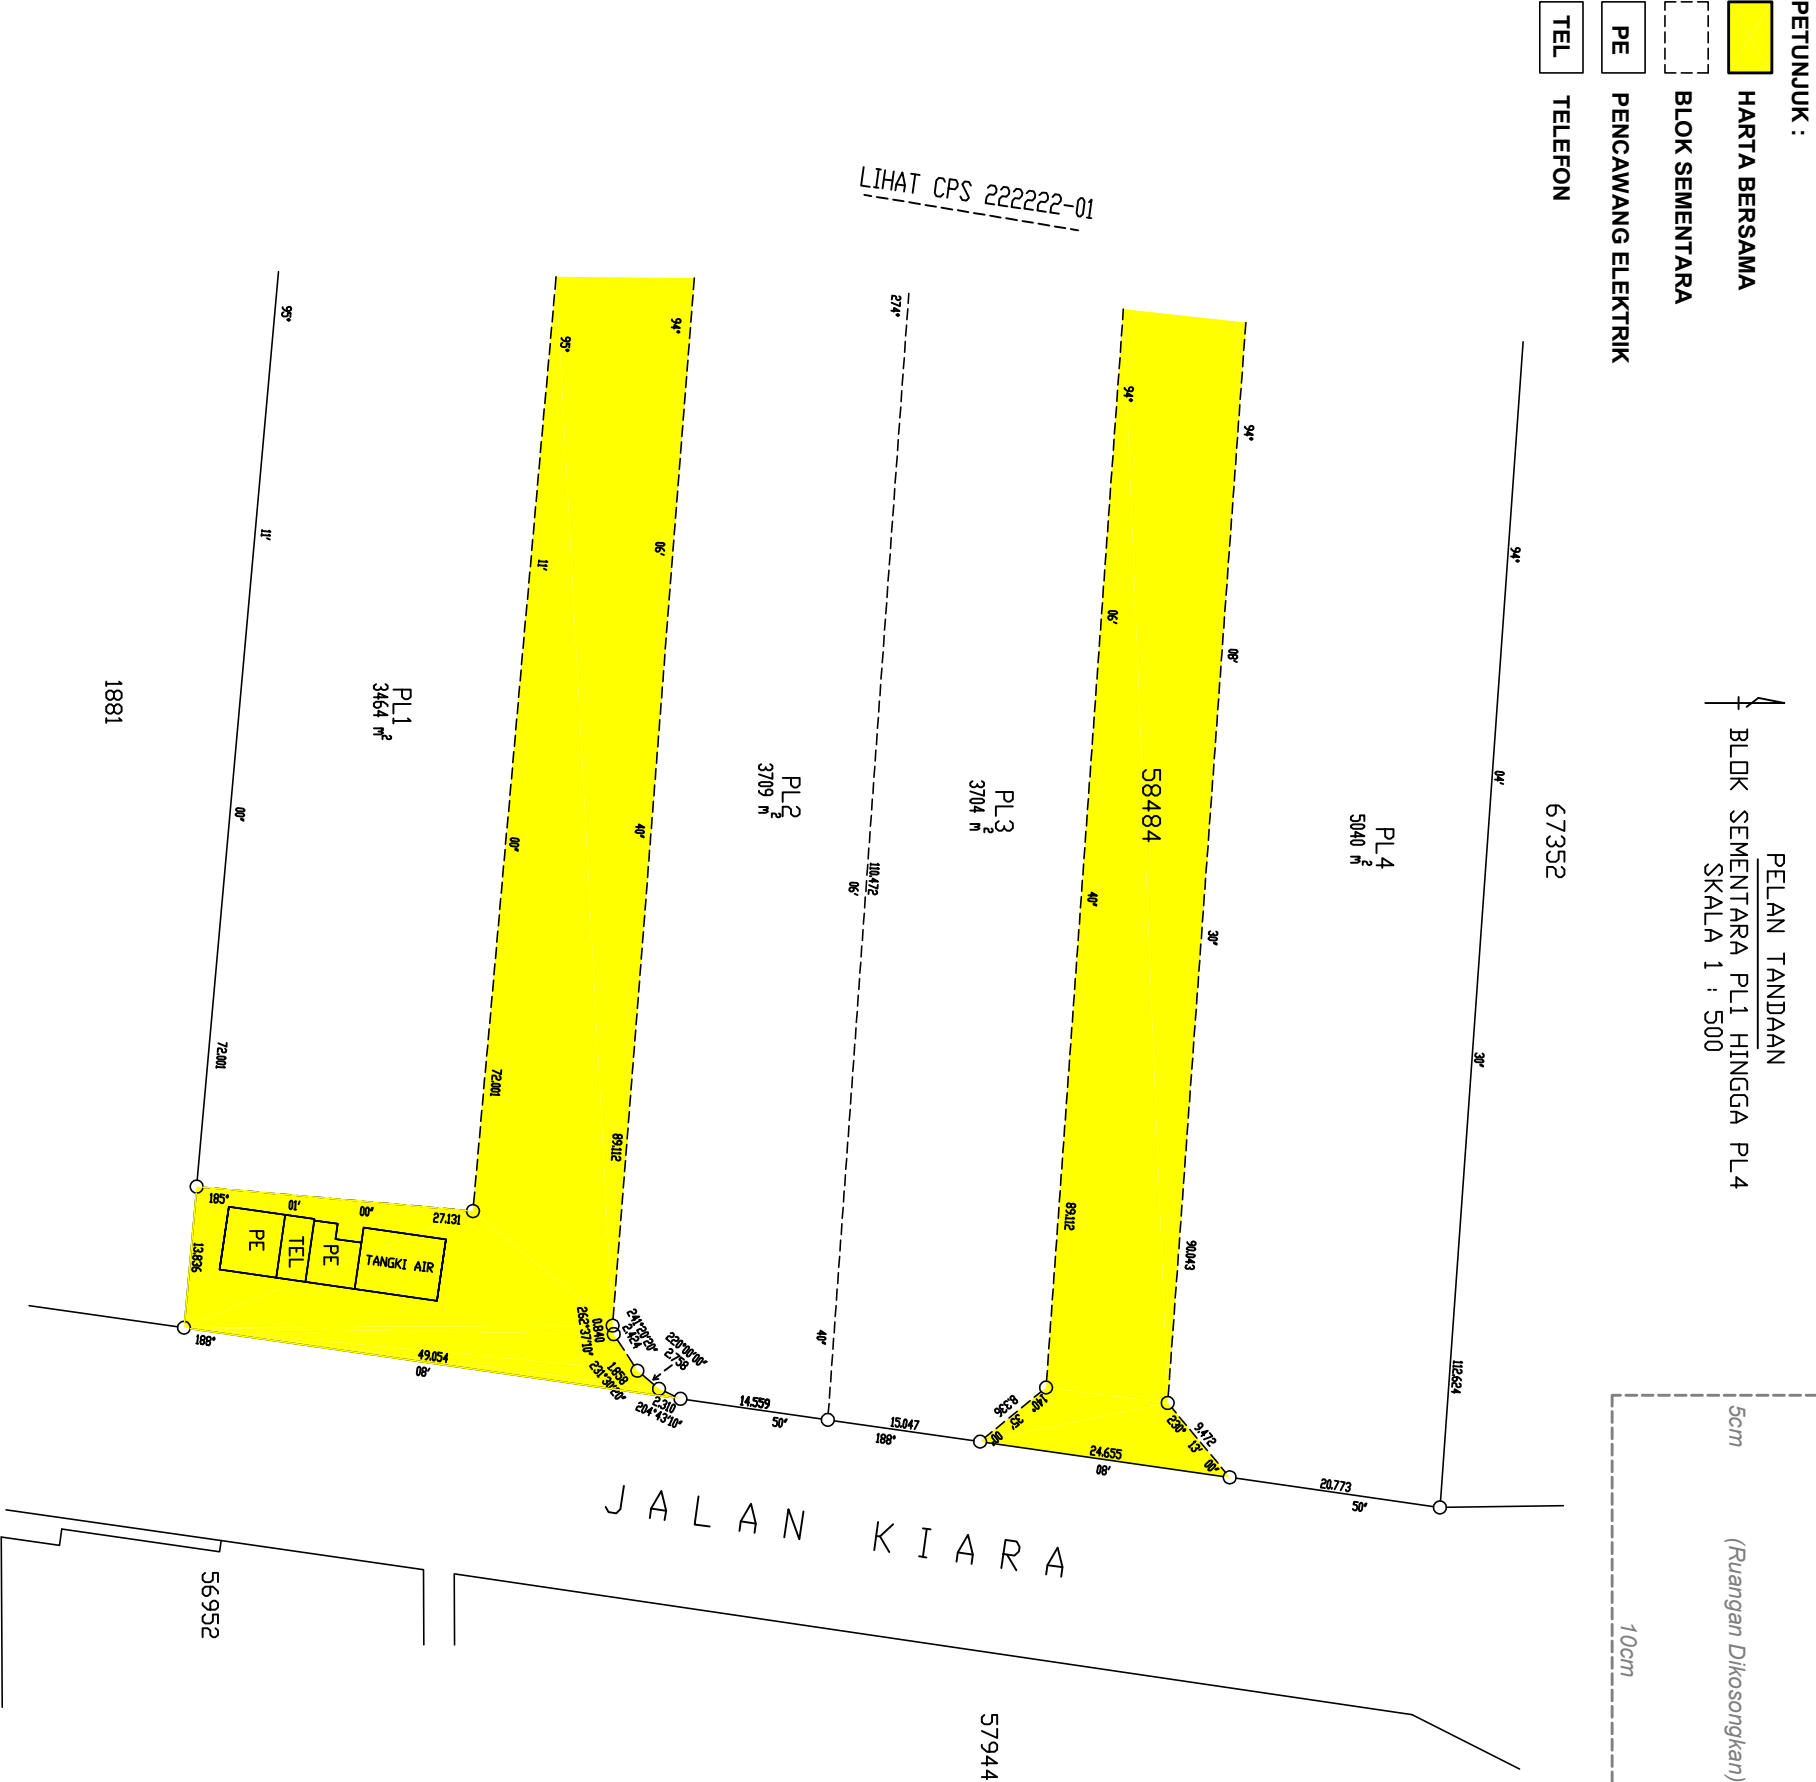

CADANGAN PELAN STRATA
PECAH BAHAGI TANAH
WILAYAH PERSEKUTUAN KUALA LUMPUR
MUKIM BATU
LOT 58484 (PA 43400)
NOMBOR HAKMILIK : GRN 7991
KELUASAN LOT : 22729m²
NOMBOR SKIM 2222
SKALA 1:2000

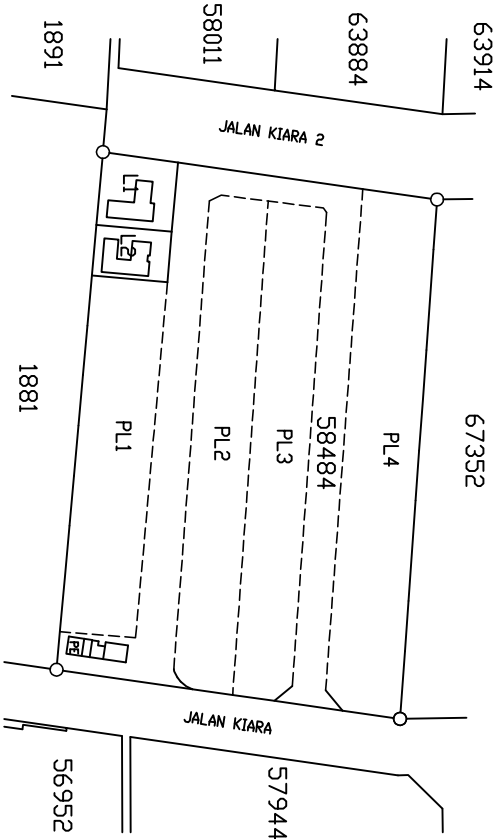

Saya, seorang Jurukur Tanah yang dilesenkan di bawah Akta Jurukur Tanah Berlesen 1958 [Akta 458], memperakui menurut subperenggan 8A(1)(d)(i), (iii), (iv) dan (v) Akta Hakmilik Strata 1985 [Akta 378] bahawa-

- (i) saya telah membuat perbandingan pelan ini dengan pelan bangunan yang diluluskan yang disediakan oleh Arkitek Profesional atau Jurutera Profesional yang bertanggungjawab atas pembinaannya dan bahawa pelan ini adalah menepati pelan tersebut;
- (ii) *(tidak berkenaan)*;
- (iii) bangunan-bangunan adalah terletak keseluruhan dalam sempadan lot mukim;
- (iv) setiap petak yang dicadangkan itu mempunyai-
 - (A) jalan masuk yang memadai yang tidak melintasi satu petak yang lain; dan
 - (B) jalan perhubungan dalaman yang memadai yang tidak melintasi harta bersama; dan
- (v) kedudukan setiap blok sementara sebagaimana yang ditandakan di atas pelan lokasi adalah keseluruhannya dalam sempadan lot yang berkenaan.

Bertarikh haribulan 20....

Jurukur Tanah yang dilesenkan di bawah Akta 458

CPS 222222-03

Petak Tanah : CPS 222222-01						
Bilangan Tingkat	Petak Tanah	Keluasan (m²)	CPS	Petak Aksesori	Keluasan (m²)	CPS
3	L1	690	222222-01	-	-	-
3	L2	491	222222-01	-	-	-
JUMLAH	2	1181		-	-	

JADUAL STRATA

Blok Sementara Petak Tanah PL 1 hingga PL 4 : CPS 222222-01 hingga 222222-02							
Bilangan Tingkat	Blok Sementara	Bilangan Petak Tanah	Keluasan (m²)	CPS	Bilangan Petak Aksesori	Keluasan (m²)	CPS
3	PL 1	7	3464	222222-01 & 02	-	-	-
3	PL 2	13	3709	222222-01 & 02	-	-	-
3	PL 3	13	3704	222222-01 & 02	-	-	-
3	PL 4	10	5040	222222-01 & 02	-	-	-
JUMLAH	4	43	15917		-	-	


RINGKASAN JADUAL STRATA

Kategori Pecah Bahagi	Bilangan Petak Tanah	Bilangan Petak Aksesori
Petak Tanah	2	-
Blok Sementara PL1	7	-
Blok Sementara PL2	13	-
Blok Sementara PL3	13	-
Blok Sementara PL4	10	-
JUMLAH	45	-



LAMPIRAN 'CPS4'

Cadangan Pelan Strata Pecah Bahagi Tanah Dengan Tingkat Bawah Tanah Yang Dikongsi

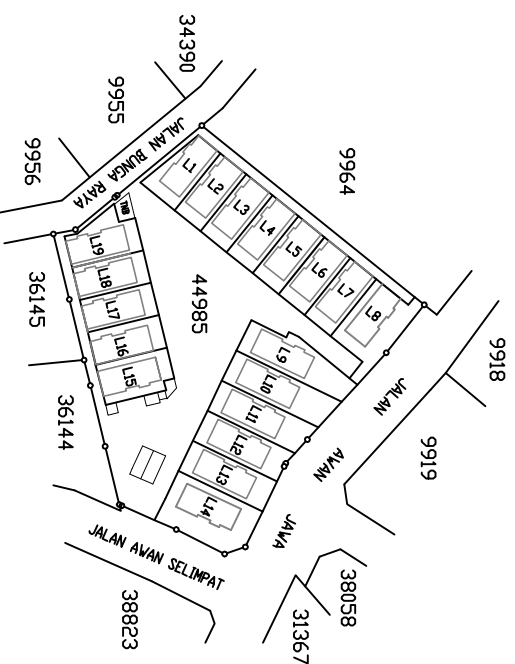

Saya, seorang Jururuk Tanah yang dilesenkan di bawah Akta Jururuk Tanah Bertlesen 1958 [Akta 458], memperakui menurut subperenggan 8A(1)(d)(i), (ii), (iii) dan (iv) Akta Hakmilik Strata 1985 [Akta 318] bahawa-

- (i) saya telah membuat perbandingan pelan ini dengan pelan bangunan yang diluluskan yang disediakan oleh arkitek atau jurutera profesional yang bertanggungjawab atas pembinaannya dan bahawa pelan ini adalah memepati pelan tersebut;
 - (ii) dalam hal pelan tingkat, bahawa sempadan petak-petak yang ditunjukkan di atasnya mengikuti ciri-ciri pembinaan tetap yang terdapat dalam bangunan itu;
 - (iii) bangunan-bangunan adalah terletak keseluruhannya dalam sempadan lot mukim ; dan
 - (iv) setiap petak yang dicadangkan itu mempunyai-
- (A) jalan masuk yang memadai yang tidak melintasi satu petak yang lain; dan
- (B) jalan perhubungan dalaman yang memadai yang tidak melintasi harta bersama;


Bertarikanharibulan 20.....

Juruukur Tanah yang dilesenkan di Bawah Akta 458


CPS 134789-01

KERATAN TEGAK B1

SKALA 1:500

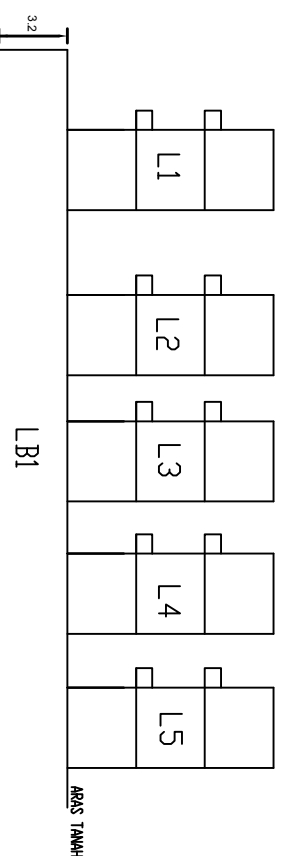

PELAN TANDAAN
PETAK L1 HINGGA L5
SKALA 1 : 250

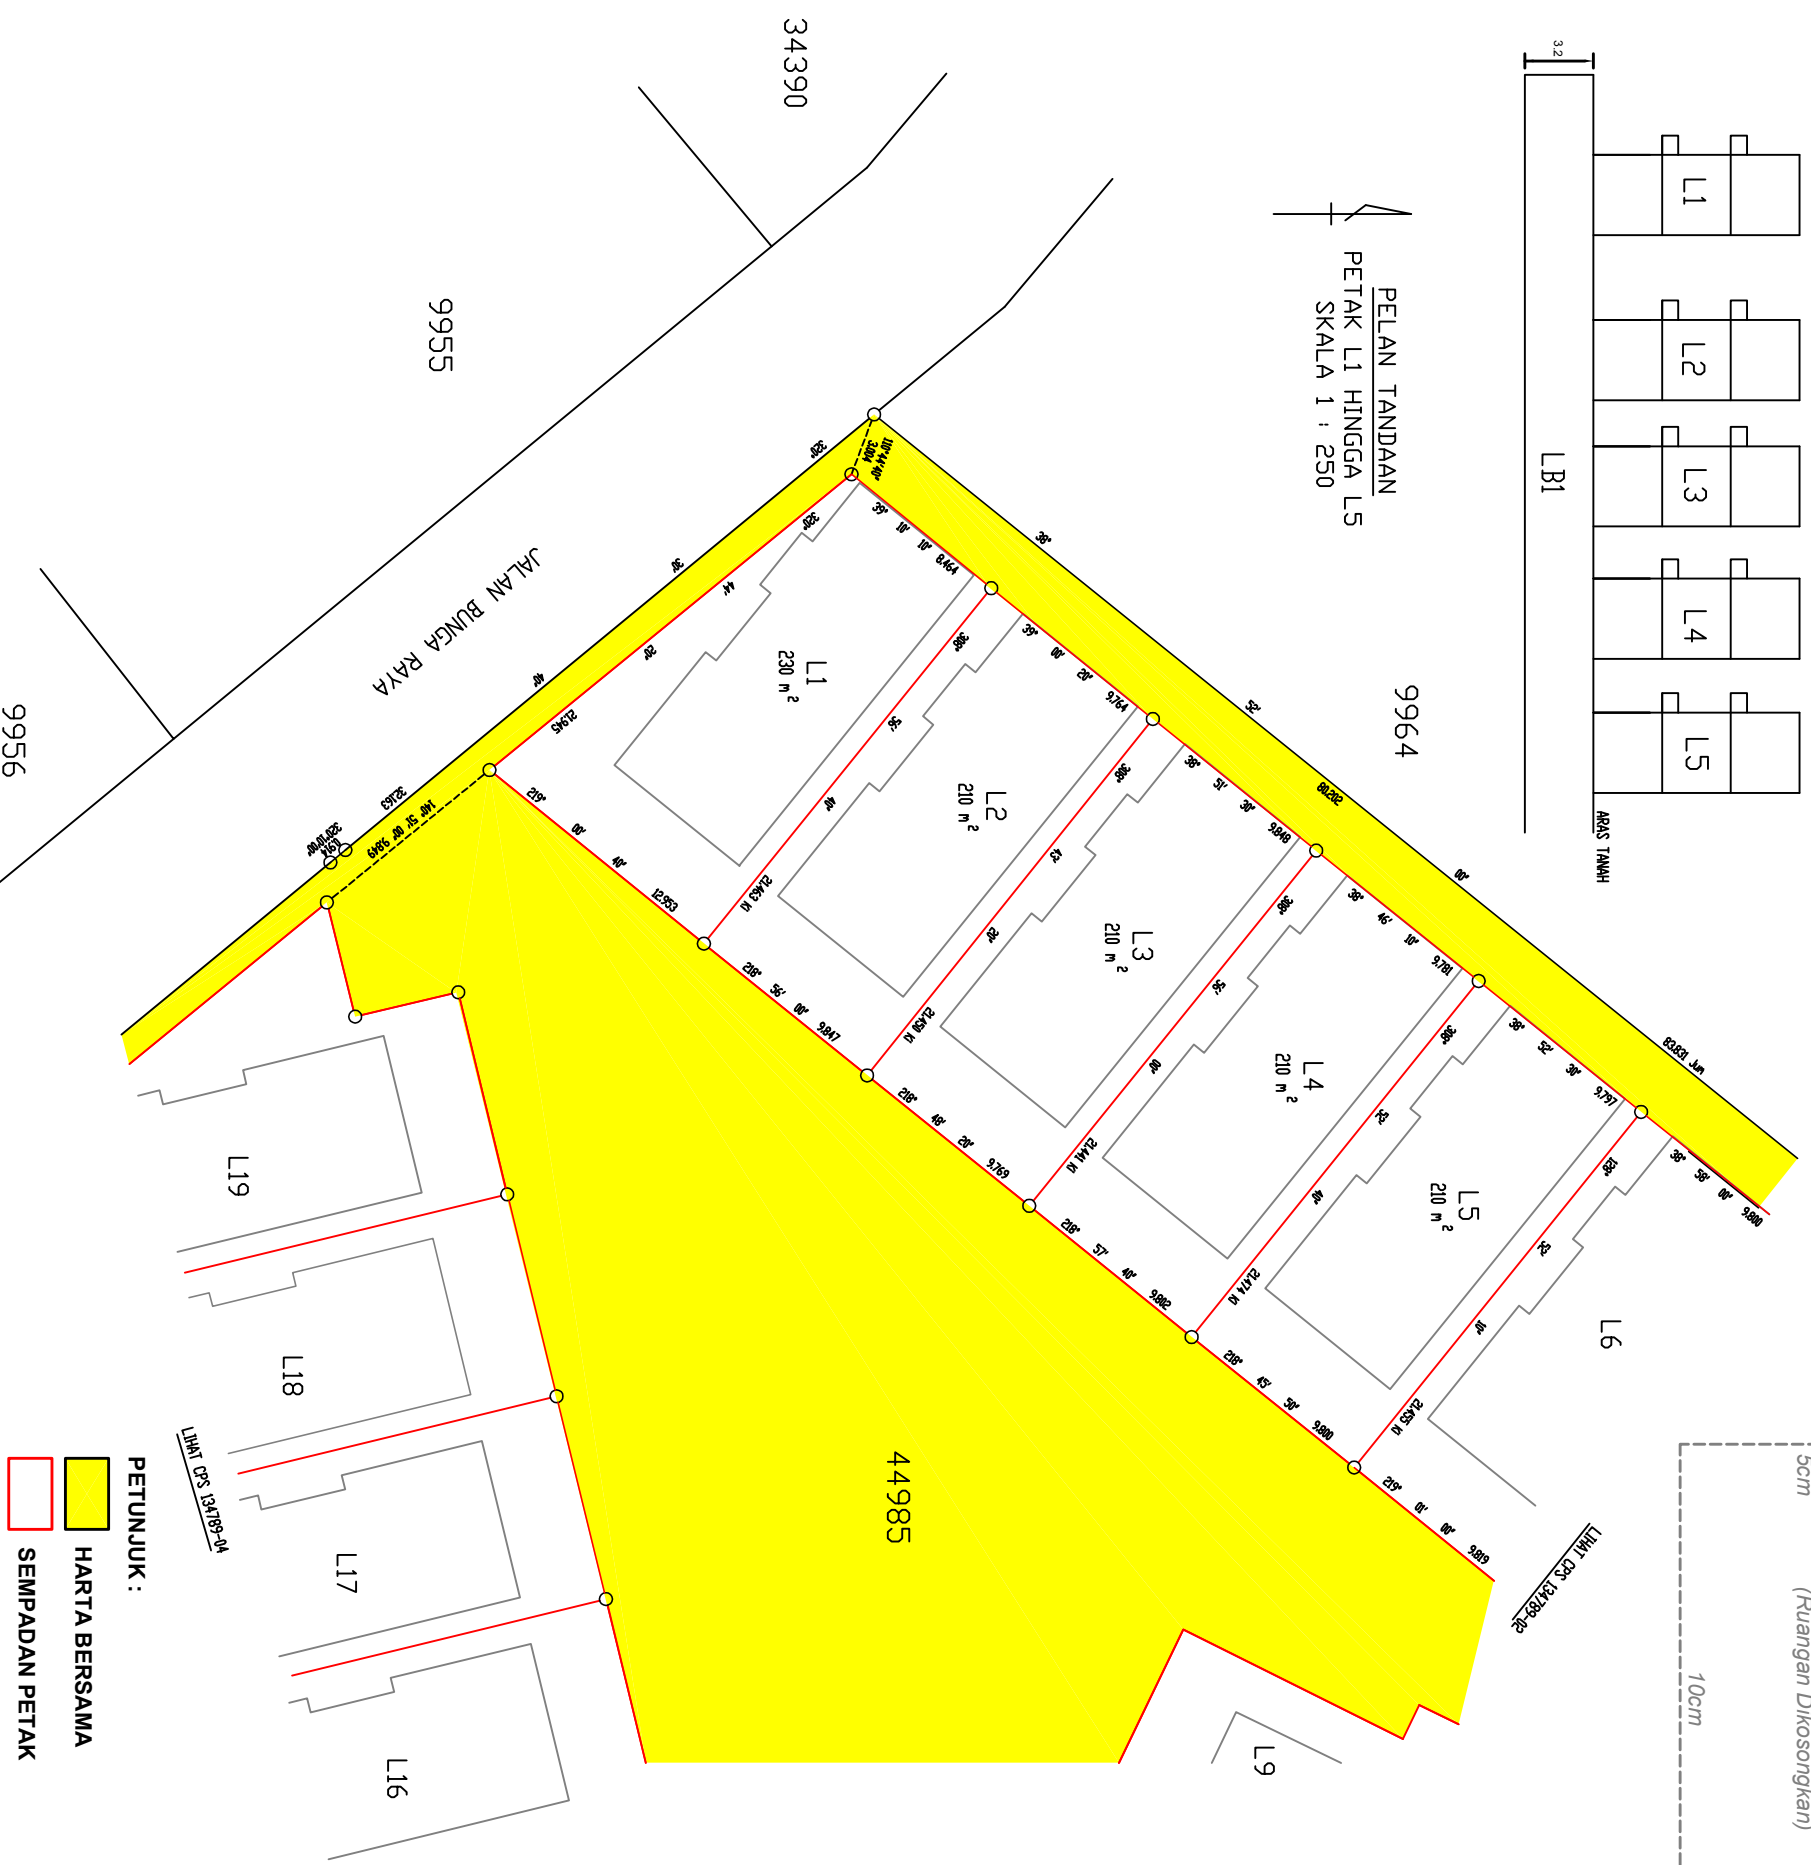

5cm
(Ruang Dikongkang)


10cm

PETUNJUK:


HARTA BERSAMA

SEMPADAN PETAK

CADANGAN PELAN STRATA
PECAH BAHAGI TANAH
WILAYAH PERSEKUTUAN KUALA LUMPUR
MUKIM PETALING
LOT 44985 (PA 121843)
NOMBOR HAKMILIK : GRN 68517
KELUASAN LOT : 7740m²
NOMBOR SKIM 1347
SKALA 1:2000

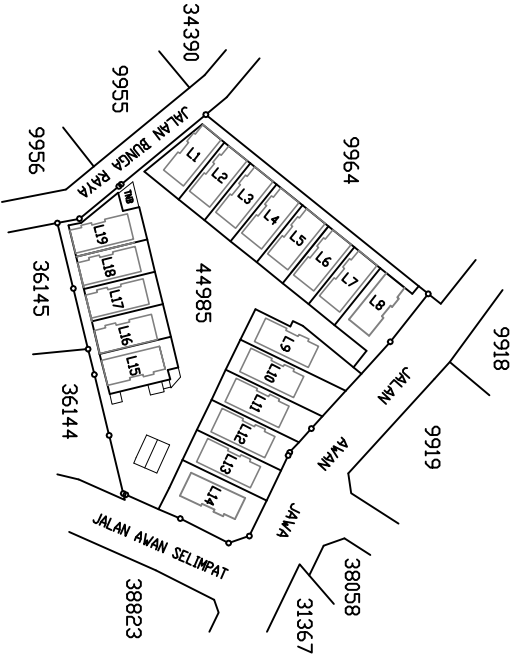

Saya, seorang Jururukur Tanah yang dilesenkan di bawah Akta Jururukur Tanah Bertesen 1958 [Akta 458], memperakui menurut subperenggan 8A(1)(d)(i), (ii), (iii) dan (iv) Akta Hakmilik Strata 1985 [Akta 318] bahawa-


- (i) saya telah membuat perbandingan pelan ini dengan pelan bangunan yang diluluskan yang disediakan oleh arkitek atau jurutera profesional yang bertanggungjawab atas pembinaannya dan bahawa pelan ini adalah menepati pelan tersebut;
 - (ii) dalam hal pelan tingkat, bahawa sempadan petak-petak yang ditunjukkan di atasnya mengikut ciri-ciri pembinaan tetap yang terdapat dalam bangunan itu;
 - (iii) bangunan-bangunan adalah terletak keseluruhannya dalam sempadan lot ; dan
 - (iv) setiap petak yang dicadangkan itu mempunyai-
- (A) jalan masuk yang memadai yang tidak melintasi satu petak yang lain; dan
(B) jalan perhubungan dalaman yang memadai yang tidak melintasi harta bersama;

Bertarikhharbulan 20.....

Jururukur Tanah yang dilesenkan di Bawah Akta 458

CPS 134789-02

KERATAN TEGAK B1
SKALA 1:500

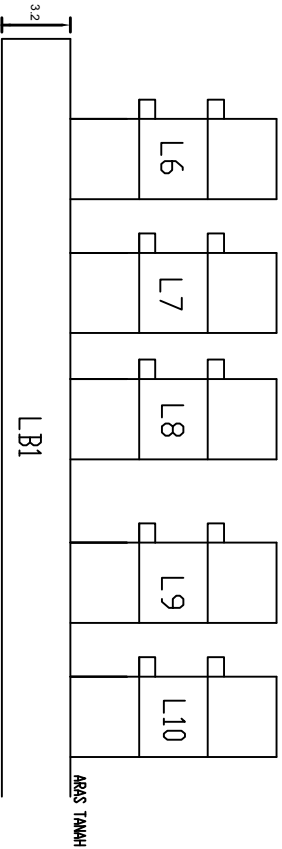

5cm
(Ruang Dikongsi)
10cm


9964

JALAN AWAN JAYA

9919


9918

PELAN TANDAAN
PETAK L6 HINGGA L10
SKALA 1 : 250

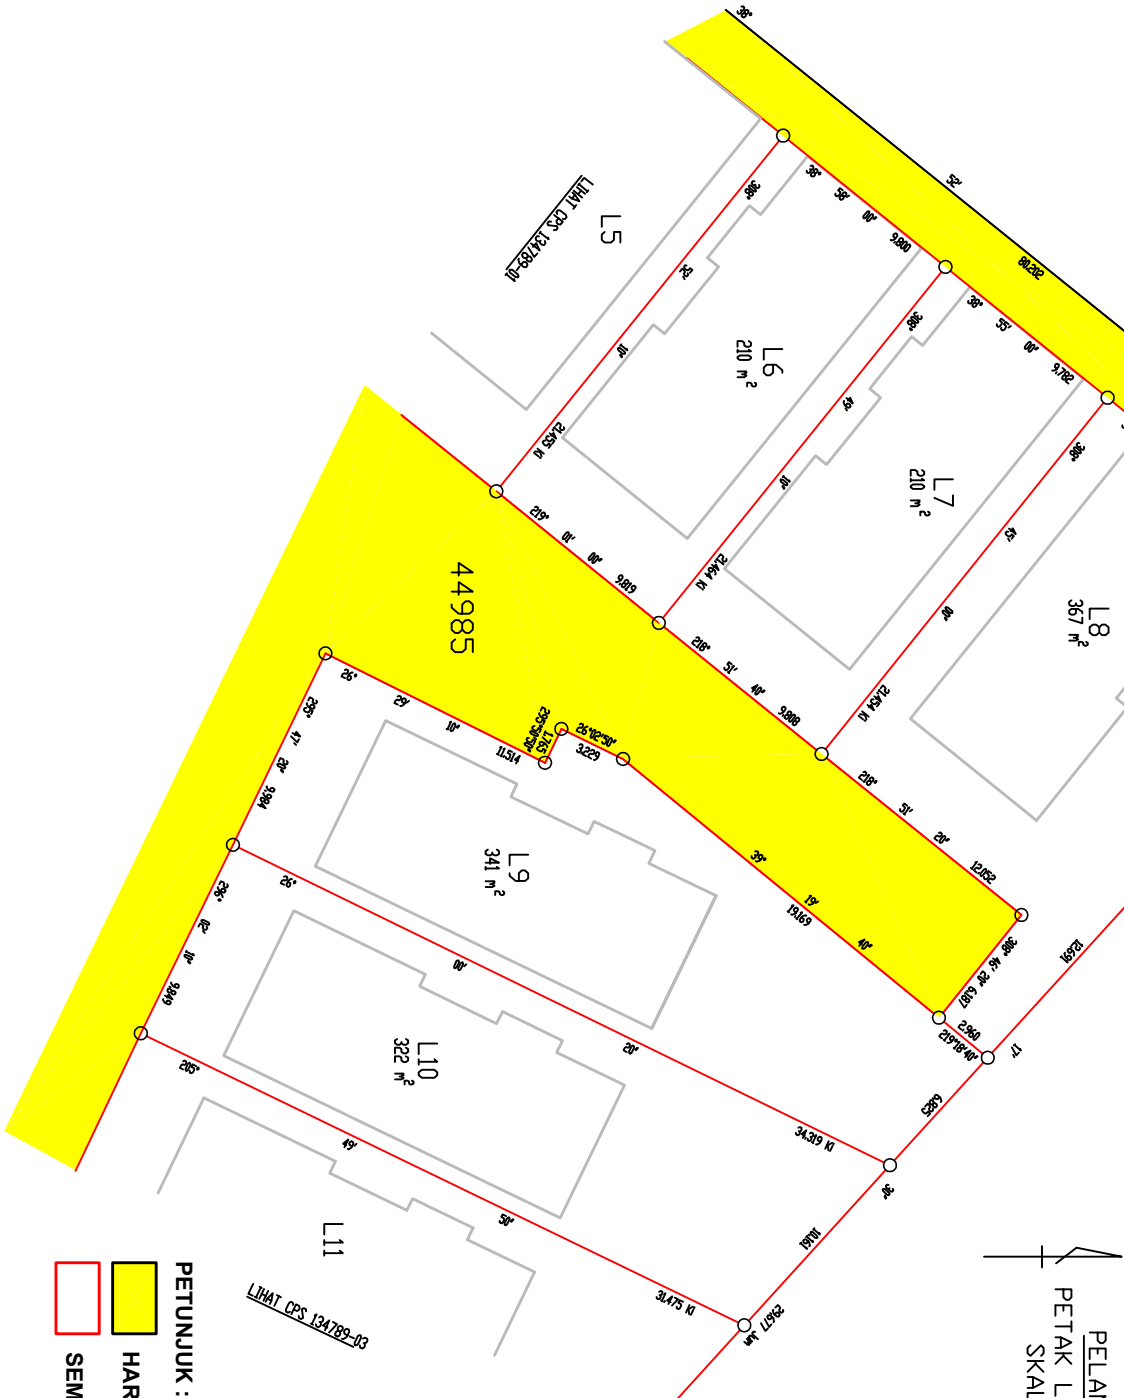


PETUNJUK :
HARTA BERSAMA
SEMPADAN PETAK

CADANGAN PELAN STRATA
PECAH BAHAGI TANAH
WILAYAH PERSEKUTUAN KUALA LUMPUR
MUKIM PETALING
LOT 44985 (PA 121843)
NOMBOR HAKMILIK : GRN 68517
KELUASAN LOT : 7740m²
NOMBOR SKIM 1347
SKALA 1:2000

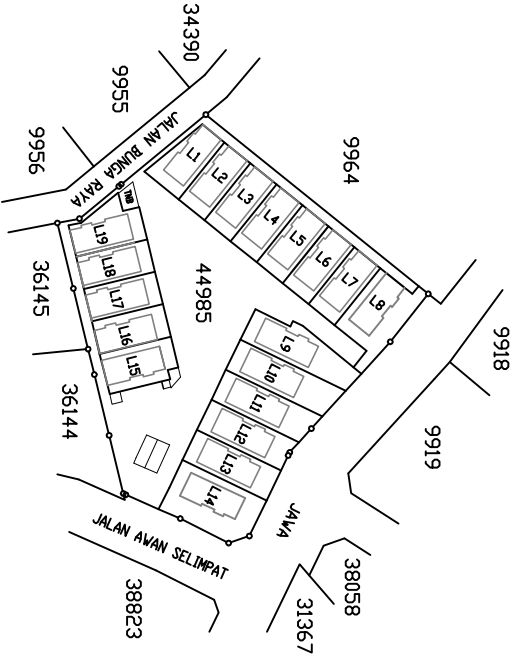

KERATAN TEGAK B1
SKALA 1:500

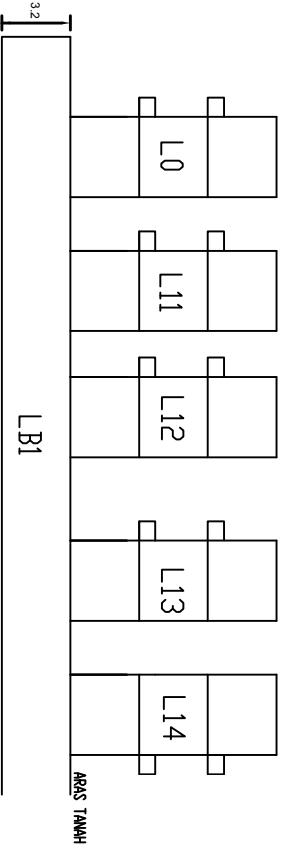

5cm
(Ruang Dikosongkan)

10cm

PETUNJUK :

- HARTA BERSAMA
- SEMPADAN PETAK

PELAN TANDAAN
PETAK L11 HINGGA L15
SKALA 1 : 250



Saya, seorang Jururukur Tanah yang dilesenkan di bawah Akta Jururukur Tanah Berlesen 1958 [Akta 458], memperakui menurut subperenggan 8A(1)(d)(i), (ii), (iii) dan (iv) Akta Hakmilik Strata 1985 [Akta 318] bahawa-


- (i) saya telah membuat perbandingan pelan ini dengan pelan bangunan yang diluluskan yang disediakan oleh arkitek atau jurutera profesional yang bertanggungjawab atas pembinaannya dan bahawa pelan ini adalah menepati pelan tersebut;
 - (ii) dalam hal pelan tingkat, bahawa sempadan petak-petak yang ditunjukkan di atasnya mengikut ciri-ciri pembinaan tetap yang terdapat dalam bangunan itu;
 - (iii) bangunan-bangunan adalah terletak keseluruhannya dalam sempadan lot ; dan
 - (iv) setiap petak yang dicadangkan itu mempunyai-
- (A) jalan masuk yang memadai yang tidak melintasi suatu petak yang lain; dan
- (B) jalan perhubungan dalaman yang memadai yang tidak melintasi hata bersama;

Bertarikhharibulan 20.....

Jururukur Tanah yang dilesenkan di Bawah Akta 458

CPS 134789-03

CADANGAN PELAN STRATA
PECAH BAHAGI TANAH
WILAYAH PERSEKUTUAN KUALA LUMPUR
MUKIM PETALING
LOT 44985 (PA 121843)
NOMBOR HAKMILIK : GRN 68517
KELUASAN LOT : 7740m²
NOMBOR SKIM 1347
SKALA 1:2000

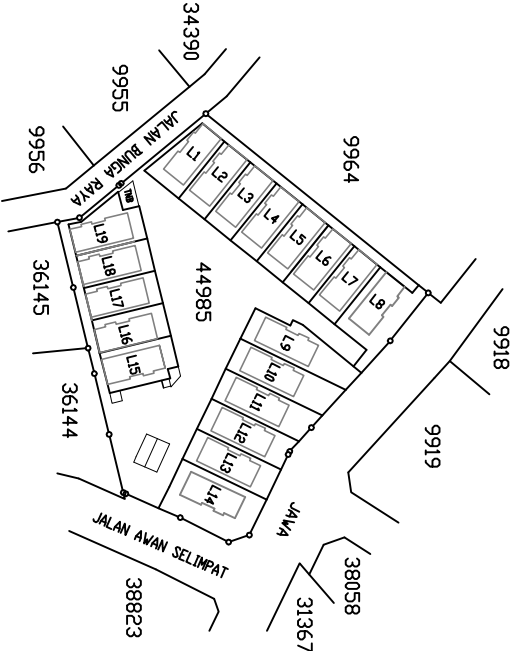

Saya, seorang Jururukur Tanah yang dilisenkan di bawah Akta Jururukur Tanah Berlesen 1958 [Akta 458], memperakui menurut subperenggan 8A(1)(d)(i), (ii), (iii) dan (iv) Akta Hakmilik Strata 1985 [Akta 318] bahawa-


- (i) saya telah membuat perbandingan pelan ini dengan pelan bangunan yang diluluskan yang disediakan oleh arkitek atau jurutera profesional yang bertanggungjawab atas pembinaannya dan bahawa pelan ini adalah menepati pelan tersebut;
- (ii) dalam hal pelan tingkat, bahawa sempadan petak-petak yang ditunjukkan di atasnya mengikut ciri-ciri pembinaan tetap yang terdapat dalam bangunan itu;
- (iii) bangunan-bangunan adalah terletak keseluruhannya dalam sempadan lot ; dan
- (iv) setiap petak yang dicadangkan itu mempunyai-
(A) jalan masuk yang memadai yang tidak melintasi satu petak yang lain; dan
(B) jalan perhubungan dalaman yang memadai yang tidak melintasi harta bersama;

Bertarikhharbulan 20.....

Jururukur Tanah yang dilisenkan di Bawah Akta 458

CPS 134789-04


KERATAN TEGAK B1
SKALA 1:500

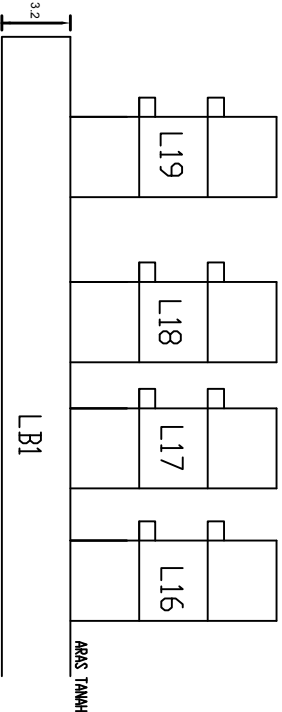

5cm
(Ruang Dikongsi)
10cm

PELAN TANDAAN
PETAK L16 HINGGA L19
SKALA 1 : 250

- PETUNJUK :
- HARTA BERSAMA
 - SEMPADAN PETAK TANAH

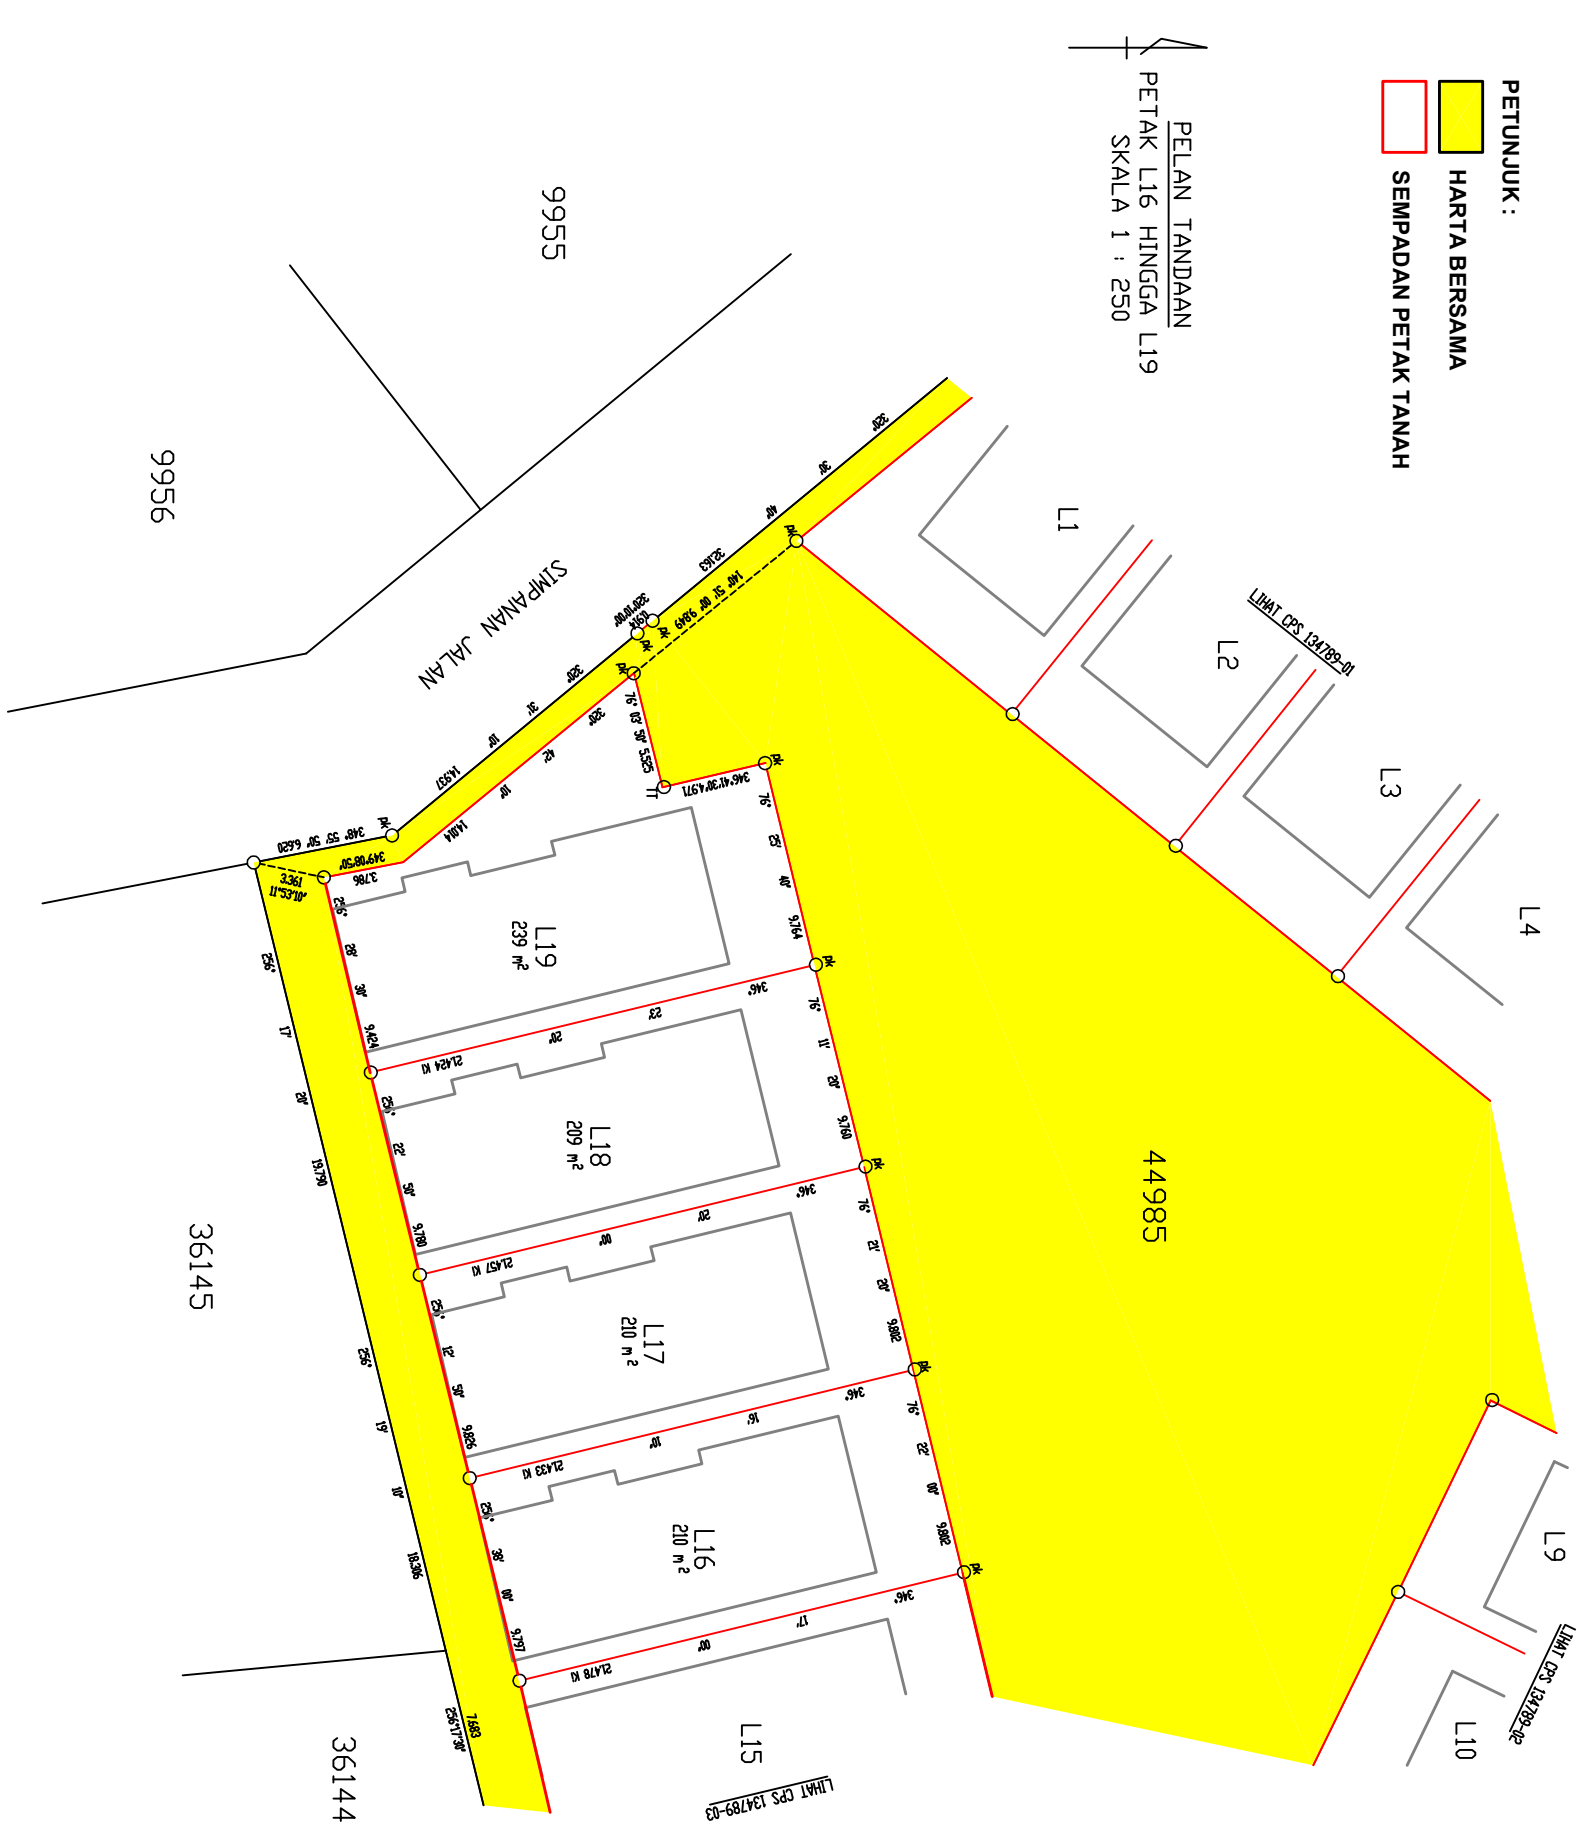

CADANGAN PELAN STRATA
 PECAH BAHAGI TANAH
 WILAYAH PERSEKUTUAN KUALA LUMPUR
 MUKIM PETALING
 LOT 44985 (PA 121843)
 NOMBOR HAKMILIK : GRN 68517
 KELUASAN LOT : 7740m²
 NOMBOR SKIM 1347
 SKALA 1:2000

Saya, seorang Jurukur Tanah yang disenkan di bawah Akta Jurukur Tanah Bertesen 1958 [Akta 458], memperakui menurut subperenggan 8A(1)(d)(i), (ii), (iii) dan (iv) Akta Hakmilik Strata 1985 [Akta 318] bahawa-

(i) saya telah membuat perbandingan pelan ini dengan pelan bangunan yang diluluskan yang disediakan oleh arkitek atau jurutera profesional yang bertanggungjawab atas pembinaannya dan bahawa pelan ini adalah menepati pelan tersebut;

(ii) dalam hal pelan tingkat, bahawa sempadan petak-petak yang ditunjukkan di atasnya mengikut ciri-ciri pembinaan tetap yang terdapat dalam bangunan itu:

(iii) bangunan-bangunan adalah terletak keseluruhannya dalam sempadan lot mukim ; dan

(iv) setiap petak yang dicadangkan itu mempunyai-

(A) jalan masuk yang memadai yang tidak melintasi satu petak yang lain; dan


(B) jalan perhubungan dalaman yang memadai yang tidak melintasi harta bersama.

Bertarihharibulan 20.....

Jurukur Tanah yang disenkan di Bawah Akta 458



CADANGAN PELAN STRATA
PECAH BAHAGI TANAH
WILAYAH PERSEKUTUAN KUALA LUMPUR
MUKIM PETALING
LOT 44985 (PA 121843)
NOMBOR HAKMILIK : GRN 68517
KELUASAN LOT : 7740m²
NOMBOR SKIM 1347
SKALA 1:2000

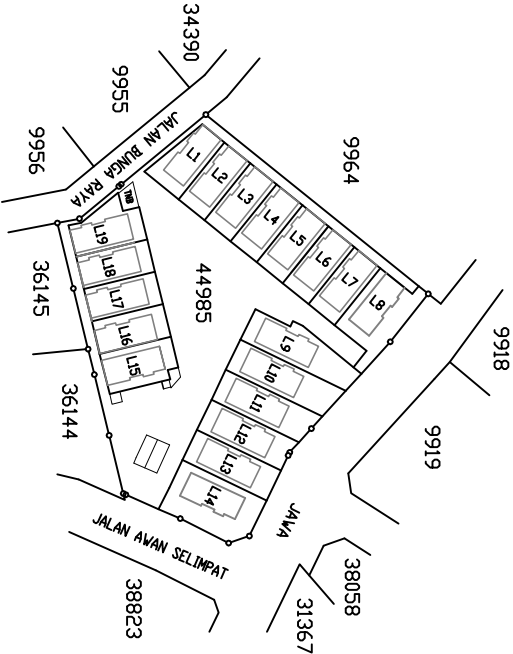

Saya, seorang Jururukur Tanah yang dilesenkan di bawah Akta Jururukur Tanah Berlesen 1958 [Akta 458], memperakui menurut subperenggan 8A(1)(d)(i), (ii), (iii) dan (iv) Akta Hakmilik Strata 1985 [Akta 318] bahawa-


- (i) saya telah membuat perbandingan pelan ini dengan pelan bangunan yang diluluskan yang disediakan oleh arkitek atau jurutera profesional yang bertanggungjawab atas pembinaannya dan bahawa pelan ini adalah menepati pelan tersebut;
- (ii) dalam hal pelan tingkat, bahawa sempadan petak-petak yang ditunjukkan di atasnya mengikut ciri-ciri pembinaan tetap yang terdapat dalam bangunan itu;
- (iii) bangunan-bangunan adalah terletak keseluruhannya dalam sempadan lot ; dan
- (iv) setiap petak yang dicadangkan itu mempunyai-
(A) jalan masuk yang memadai yang tidak melintasi suatu petak yang lain; dan
(B) jalan pertubungan dalaman yang memadai yang tidak melintasi harta bersama;

Bertarikhharibulan 20.....

Jururukur Tanah yang dilesenkan di Bawah Akta 458

CPS 134789-06

KERATAN TEGAK B1
SKALA 1:500

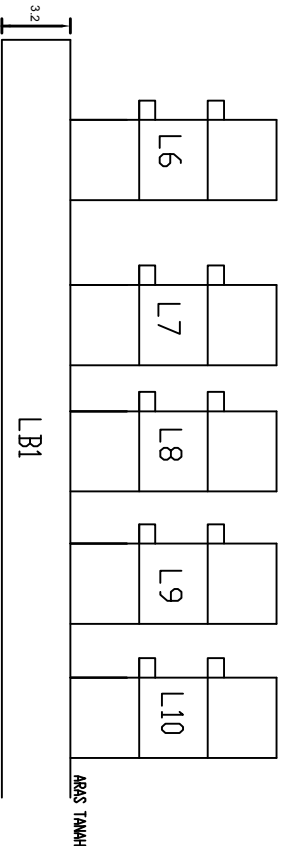

PELAN TINGKAT
TINGKAT LB1
PETAK AKSESORI A6 HINGGA A10
SKALA 1:250

9964



PETUNJUK :

HARTA BERSAMA


SEMPADAN PETAK AKSESORI

5cm
(Ruang Dikongsi)


10cm

9919

CADANGAN PELAN STRATA
PECAH BAHAGI TANAH
WILAYAH PERSEKUTUAN KUALA LUMPUR
MUKIM PETALING
LOT 44985 (PA 121843)
NOMBOR HAKMILIK : GRN 68517
KELUASAN LOT : 7740m²
NOMBOR SKIM 1347
SKALA 1:2000

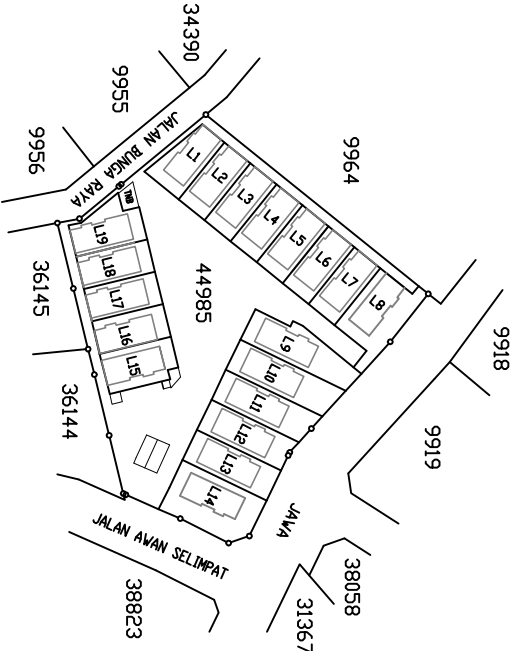

KERATAN TEGAK B1
SKALA 1:500

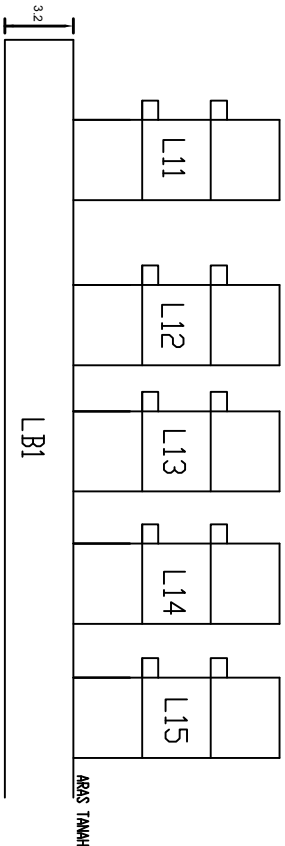


5cm
(Ruang Dikosongkan)

10cm

38058

31367

PELAN TINGKAT
TINGKAT L B1
PETAK AKSESORI A11 HINGGA A15
SKALA 1:250

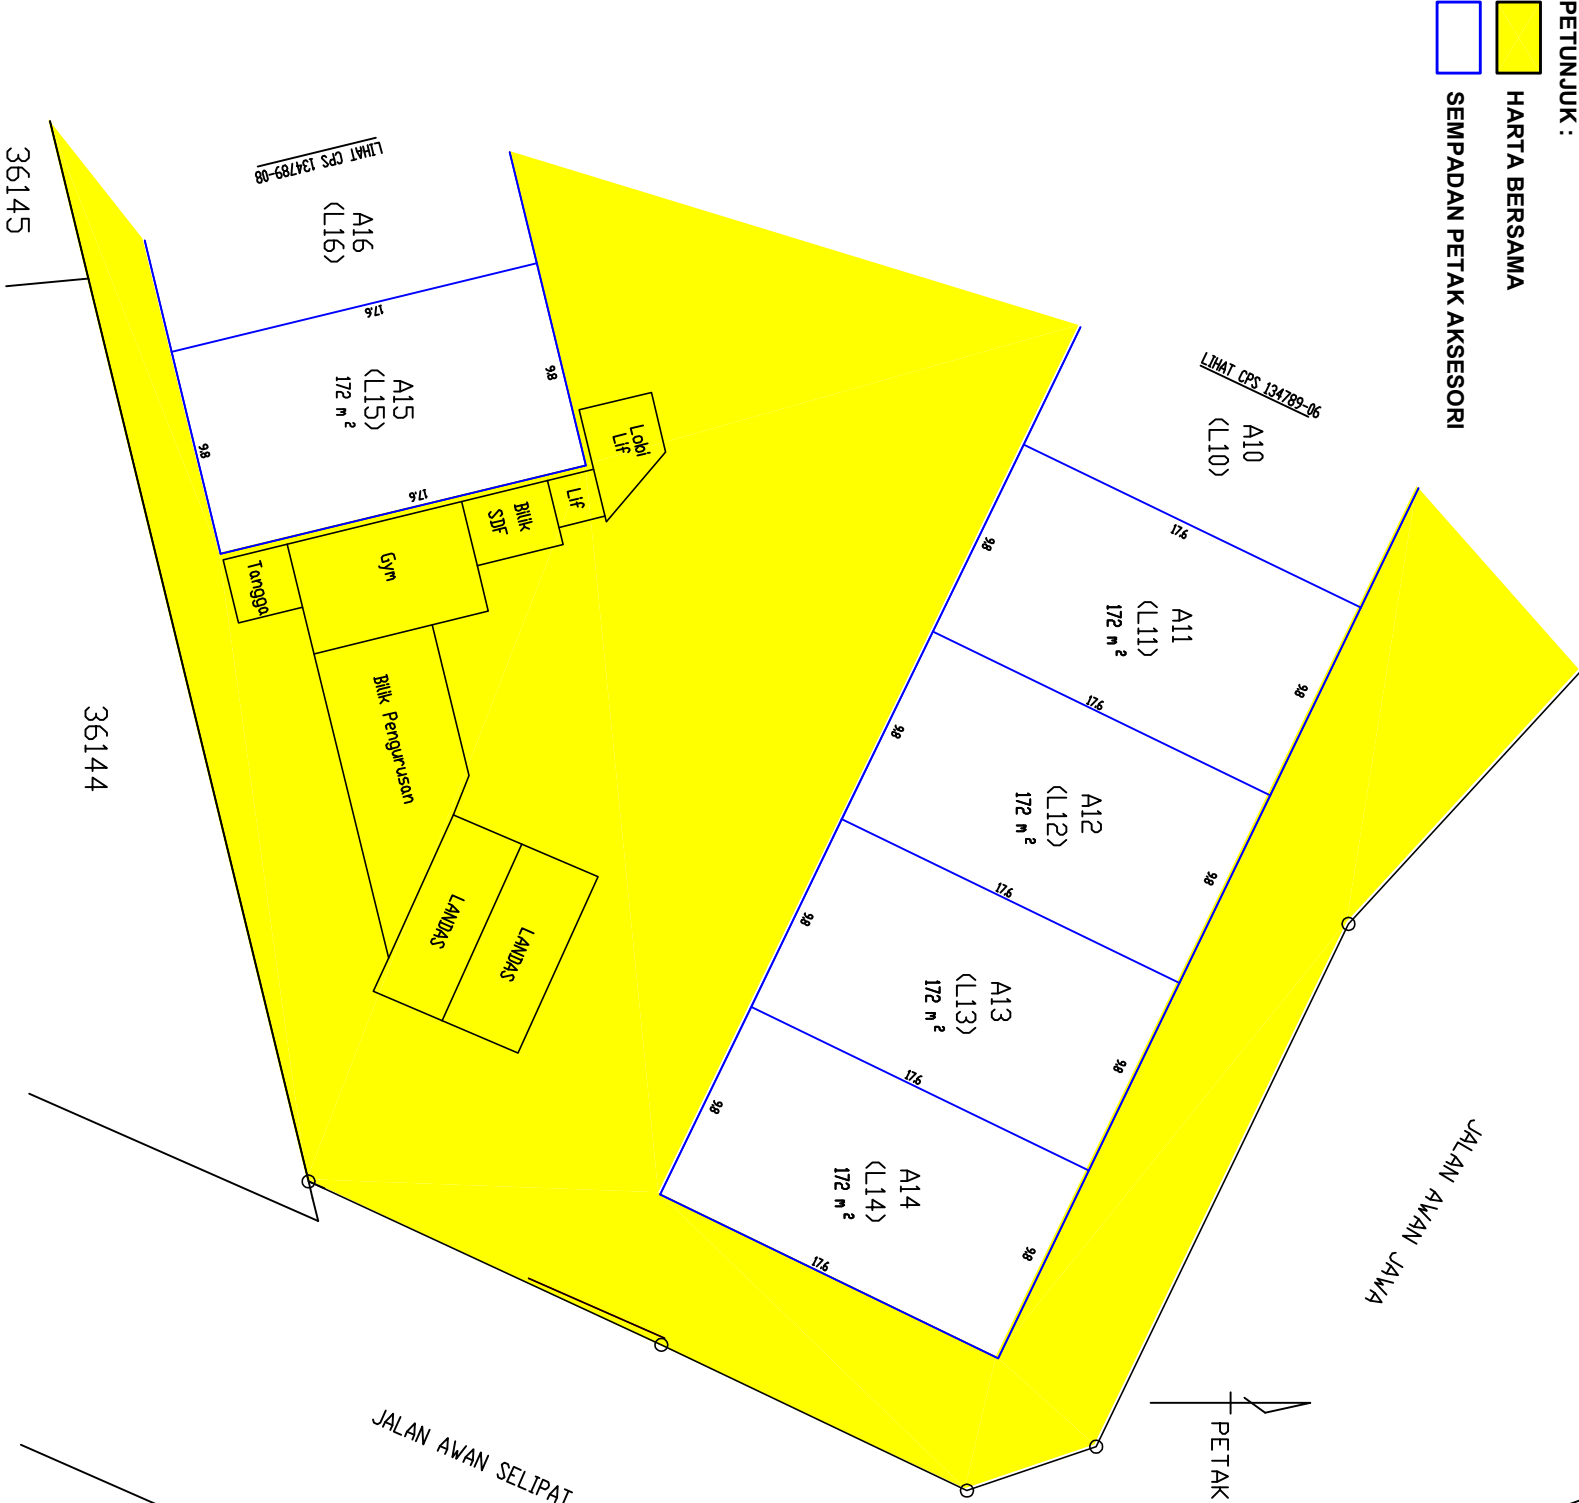

Saya, seorang Jururukur Tanah yang dilisenkan di bawah Akta Jururukur Tanah Berlesen 1958 [Akta 458], memperakui menurut subperenggan 8A(1)(d)(i), (ii), (iii) dan (iv) Akta Hakmilik Strata 1985 [Akta 318] bahawa-

(i) saya telah membuat perbandingan pelan ini dengan pelan bangunan yang diluluskan yang disediakan oleh arkitek atau jurutera profesional yang bertanggungjawab atas pembinaannya dan bahawa pelan ini adalah menepati pelan tersebut;

(ii) dalam hal pelan tingkat, bahawa sempadan petak-petak yang ditunjukkan di atasnya mengikut ciri-ciri pembinaan tetap yang terdapat dalam bangunan itu:

(iii) bangunan-bangunan adalah terletak keseluruhannya dalam sempadan lot ; dan

(iv) setiap petak yang dicadangkan itu mempunyai-


(A) jalan masuk yang memadai yang tidak melintasi suatu petak yang lain; dan

(B) jalan pertubungan dalaman yang memadai yang tidak melintasi harta bersama;

Bertarikhharibulan 20.....

Jururukur Tanah yang dilisenkan di Bawah Akta 458

CADANGAN PELAN STRATA
PECAH BAHAGI TANAH
WILAYAH PERSEKUTUAN KUALA LUMPUR
MUKIM PETALING
LOT 44985 (PA 121843)
NOMBOR HAKMILIK : GRN 68517
KELUASAN LOT : 7740m²
NOMBOR SKIM 1347
SKALA 1:2000

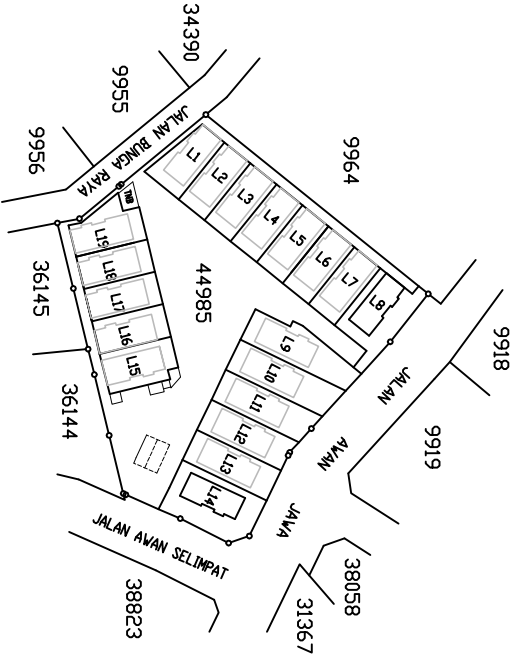

Saya, seorang Jururukur Tanah yang dilisenkan di bawah Akta Jururukur Tanah Berlesen 1958 [Akta 458], memperakui menurut subperenggan 8A(1)(d)(i), (ii), (iii) dan (iv) Akta Hakmilik Strata 1985 [Akta 318] bahawa-


- (i) saya telah membuat perbandingan pelan ini dengan pelan bangunan yang diluluskan yang disediakan oleh arkitek atau jurutera profesional yang bertanggungjawab atas pembinaannya dan bahawa pelan ini adalah menepati pelan tersebut;
 - (ii) dalam hal pelan tingkat, bahawa sempadan petak-petak yang ditunjukkan di atasnya mengikut ciri-ciri pembinaan tetap yang terdapat dalam bangunan itu;
 - (iii) bangunan-bangunan adalah terletak keseluruhannya dalam sempadan lot ; dan
 - (iv) setiap petak yang dicadangkan itu mempunyai-
- (A) jalan masuk yang memadai yang tidak melintasi satu petak yang lain; dan
(B) jalan perhubungan dalaman yang memadai yang tidak melintasi harta bersama;

Bertarikhharbulan 20.....

Jururukur Tanah yang dilisenkan di Bawah Akta 458

CPS 134789-08


KERATAN TEGAK B1
SKALA 1:500

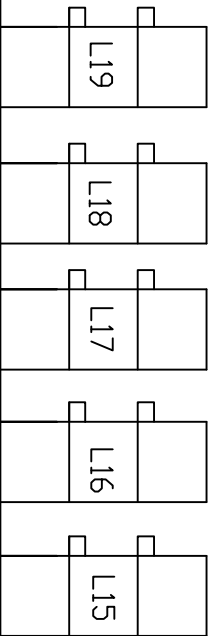

PETUNJUK :

HARTA BERSAMA

SEMPADAN PETAK AKSESORI

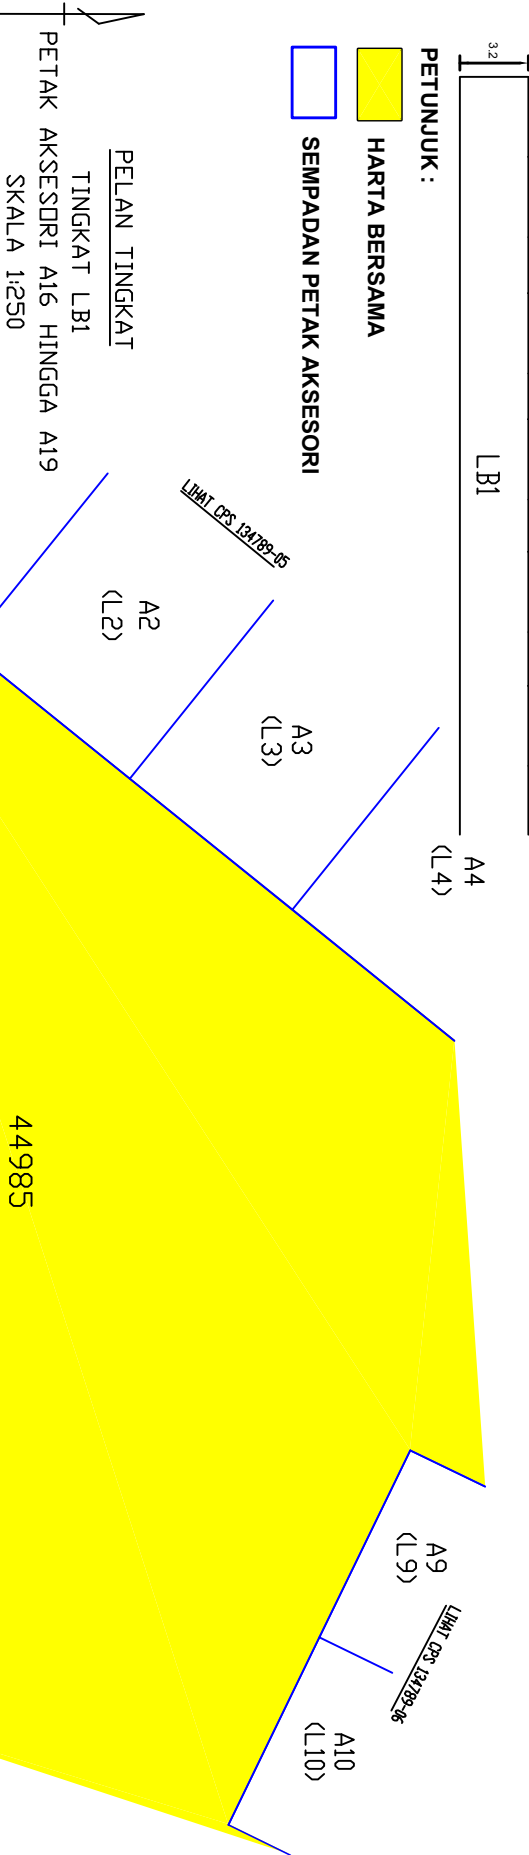


5cm (Ruang Dikosongkan)

10cm



CADANGAN PELAN STRATA
PECAH BAHAGI TANAH
WILAYAH PERSEKUTUAN KUALA LUMPUR
MUKIM PETALING
LOT 44985 (PA 121843)
NOMBOR HAKMILIK : GRN 68517
KELUASAN LOT : 7740m²
NOMBOR SKIM 1347
SKALA 1:2000

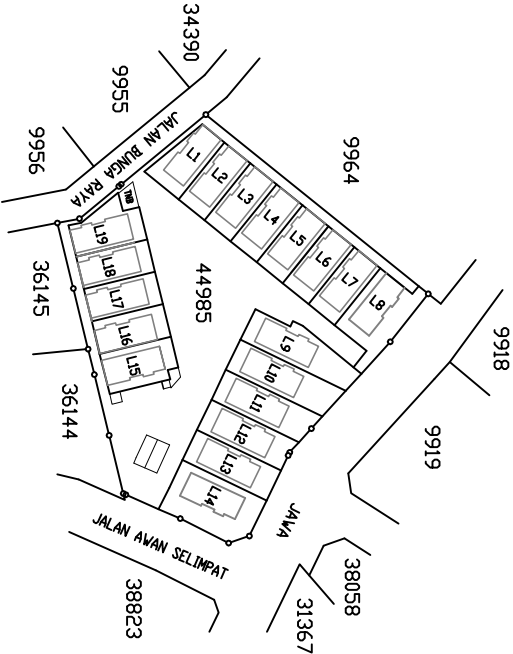

Saya, seorang Jururukur Tanah yang dilesenkan di bawah Akta Jururukur Tanah Berlesen 1958 [Akta 458], memperakui menurut subperenggan 8A(1)(d)(i), (ii), (iii) dan (iv) Akta Hakmilik Strata 1985 [Akta 318] bahawa-

- (i) saya telah membuat perbandingan pelan ini dengan pelan bangunan yang diluluskan yang disediakan oleh arkitek atau jurutera profesional yang bertanggungjawab atas pembinaannya dan bahawa pelan ini adalah menepati pelan tersebut;
- (ii) dalam hal pelan tingkat, bahawa sempadan petak-petak yang ditunjukkan di atasnya mengikut ciri-ciri pembinaan tetap yang terdapat dalam bangunan itu:
- (iii) bangunan-bangunan adalah terletak keseluruhannya dalam sempadan lot ; dan
- (iv) setiap petak yang dicadangkan itu mempunyai-

- (A) jalan masuk yang memadai yang tidak melintasi satu petak yang lain; dan
- (B) jalan perhubungan dalaman yang memadai yang tidak melintasi harta bersama;

Bertarikhharbulan 20.....

Jururukur Tanah yang dilesenkan di Bawah Akta 458

CPS 134789-09

JADUAL STRATA

CPS 134789-01 hingga 134789-08					
Petak	Keluasan(m²)	CPS	Petak Aksesori	Keluasan	CPS
L1	230	134789-01	A1	172	134789-05
L2	210	134789-01	A2	172	134789-05
L3	210	134789-01	A3	172	134789-05
L4	210	134789-01	A4	172	134789-05
L5	210	134789-01	A5	172	134789-05
L6	210	134789-02	A6	172	134789-06
L7	210	134789-02	A7	172	134789-06
L8	367	134789-02	A8	172	134789-06
L9	341	134789-02	A9	172	134789-06
L10	322	134789-02	A10	172	134789-06
L11	293	134789-03	A11	172	134789-07
L12	270	134789-03	A12	172	134789-07
L13	268	134789-03	A13	172	134789-07
L14	426	134789-03	A14	172	134789-07
L15	251	134789-03	A15	172	134789-07
L16	210	134789-04	A16	172	134789-08
L17	210	134789-04	A17	172	134789-08
L18	209	134789-04	A18	172	134789-08
L19	239	134789-04	A19	172	134789-08
JUMLAH	4896			3268	


RINGKASAN JADUAL STRATA

Kategori Pecah Bahagi	Bilangan Petak Tanah	Bilangan Petak Aksesori
Petak Tanah	19	19
JUMLAH	19	19


LAMPIRAN 'CPS5'

Cadangan Pelan Strata Pecah Bahagi Blok Sementara Yang Telah Dibangunkan

CADANGAN PELAN STRATA
PECAH BAHAGI BANGUNAN
WILAYAH PERSEKUTUAN KUALA LUMPUR
BANDAR KUALA LUMPUR
SEKSYEN 47
LOT 644 (PA 100408)
NOMBOR HAKMILIK : GRN 73
KELUASAN LOT : 9482m²
NOMBOR SKIM 1234
SKALA 1:2000

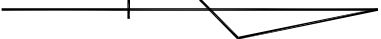

Nota:-
i. Bangunan M3 dahulunya Blok Sementara P2 [PA(B) 123451-10]

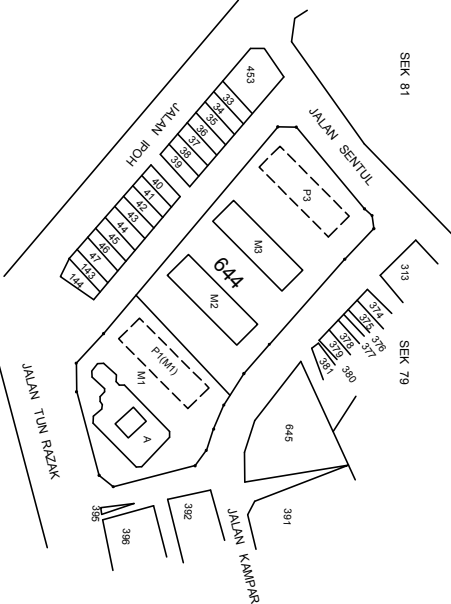

Saya, seorang Jurukur Tanah yang dilisenkan di bawah Akta Jurukur Tanah Berlesen 1958 [Akta 458], memperakui menurut subperenggan 8A(1)(d)(i), (ii), (iii), (iv) dan (v) Akta Hakmilik Strata 1985 [Akta 318] bahawa-

- (i) saya telah membuat perbandingan pelan ini dengan pelan bangunan yang diuliskan yang disediakan oleh Arkitek Profesional atau Jurutera Profesional yang bertanggungjawab atas pembinaannya dan bahawa pelan ini adalah menepati pelan tersebut;
- (ii) dalam hal pelan tingkat, bahawa sempadan petak-petak yang ditunjukkan di atasnya mengikut ciri-ciri pembinaan tetap yang terdapat dalam bangunan itu;
- (iii) bangunan adalah terletak keseluruhannya dalam sempadan lot ;
- (iv) setiap petak yang dicadangkan itu mempunyai-
 - (A) jalan masuk yang memadai yang tidak melintasi suatu petak yang lain; dan
 - (B) jalan perhubungan dalaman yang memadai yang tidak melintasi harta bersama; dan
- (v) kedudukan setiap blok sementara sebagaimana yang ditandakan di atas pelan lokasi adalah keseluruhannya dalam sempadan lot yang berkenaan.

Bertarikh harbulan 20.....

.....
Jurukur Tanah yang dilisenkan di bawah Akta 458


CPS 123451-14

PETUNJUK :

- HARTA BERSAMA
- SEMPADAN PETAK

3.5	4
3.5	3
3.5	2
3.5	1

KERATAN TEGAK BANGUNAN M3
SKALA 1 : 200

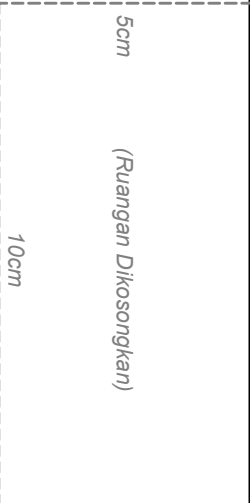


PELAN TINGKAT
BANGUNAN M3
TINGKAT 1
PETAK 67 HINGGA 76
SKALA 1:200

9.0	67 98 m ²	9.0
3.4 TANGGA	1.2	3.4 TANGGA
6.2	68 62 m ²	6.2
3.4	69 62 m ²	3.4
3.4 TANGGA	1.2	3.4 TANGGA
6.2	70 62 m ²	6.2
3.4	71 98 m ²	3.4
3.4 TANGGA	1.2	3.4 TANGGA
9.0	72 98 m ²	9.0
3.4 TANGGA	1.2	3.4 TANGGA
6.2	73 62 m ²	6.2
3.4	74 62 m ²	3.4
3.4 TANGGA	1.2	3.4 TANGGA
6.2	75 62 m ²	6.2
3.4	76 98 m ²	3.4
3.4 TANGGA	1.2	3.4 TANGGA
9.0	77 98 m ²	9.0
3.4 TANGGA	1.2	3.4 TANGGA
6.2	78 62 m ²	6.2
3.4	79 62 m ²	3.4
3.4 TANGGA	1.2	3.4 TANGGA
6.2	80 62 m ²	6.2
3.4	81 98 m ²	3.4
3.4 TANGGA	1.2	3.4 TANGGA
9.0	82 98 m ²	9.0
3.4 TANGGA	1.2	3.4 TANGGA
6.2	83 62 m ²	6.2
3.4	84 62 m ²	3.4
3.4 TANGGA	1.2	3.4 TANGGA
6.2	85 62 m ²	6.2
3.4	86 98 m ²	3.4
3.4 TANGGA	1.2	3.4 TANGGA
9.0	87 98 m ²	9.0
3.4 TANGGA	1.2	3.4 TANGGA
6.2	88 62 m ²	6.2
3.4	89 62 m ²	3.4
3.4 TANGGA	1.2	3.4 TANGGA
6.2	90 62 m ²	6.2
3.4	91 98 m ²	3.4
3.4 TANGGA	1.2	3.4 TANGGA
9.0	92 98 m ²	9.0
3.4 TANGGA	1.2	3.4 TANGGA
6.2	93 62 m ²	6.2
3.4	94 62 m ²	3.4
3.4 TANGGA	1.2	3.4 TANGGA
6.2	95 62 m ²	6.2
3.4	96 98 m ²	3.4
3.4 TANGGA	1.2	3.4 TANGGA
9.0	97 98 m ²	9.0
3.4 TANGGA	1.2	3.4 TANGGA
6.2	98 62 m ²	6.2
3.4	99 62 m ²	3.4
3.4 TANGGA	1.2	3.4 TANGGA
6.2	100 62 m ²	6.2
3.4	101 98 m ²	3.4
3.4 TANGGA	1.2	3.4 TANGGA
9.0	102 98 m ²	9.0
3.4 TANGGA	1.2	3.4 TANGGA
6.2	103 62 m ²	6.2
3.4	104 62 m ²	3.4
3.4 TANGGA	1.2	3.4 TANGGA
6.2	105 62 m ²	6.2
3.4	106 98 m ²	3.4
3.4 TANGGA	1.2	3.4 TANGGA
9.0	107 98 m ²	9.0
3.4 TANGGA	1.2	3.4 TANGGA
6.2	108 62 m ²	6.2
3.4	109 62 m ²	3.4
3.4 TANGGA	1.2	3.4 TANGGA
6.2	110 62 m ²	6.2
3.4	111 98 m ²	3.4
3.4 TANGGA	1.2	3.4 TANGGA
9.0	112 98 m ²	9.0
3.4 TANGGA	1.2	3.4 TANGGA
6.2	113 62 m ²	6.2
3.4	114 62 m ²	3.4
3.4 TANGGA	1.2	3.4 TANGGA
6.2	115 62 m ²	6.2
3.4	116 98 m ²	3.4
3.4 TANGGA	1.2	3.4 TANGGA
9.0	117 98 m ²	9.0
3.4 TANGGA	1.2	3.4 TANGGA
6.2	118 62 m ²	6.2
3.4	119 62 m ²	3.4
3.4 TANGGA	1.2	3.4 TANGGA
6.2	120 62 m ²	6.2
3.4	121 98 m ²	3.4
3.4 TANGGA	1.2	3.4 TANGGA
9.0	122 98 m ²	9.0
3.4 TANGGA	1.2	3.4 TANGGA
6.2	123 62 m ²	6.2
3.4	124 62 m ²	3.4
3.4 TANGGA	1.2	3.4 TANGGA
6.2	125 62 m ²	6.2
3.4	126 98 m ²	3.4
3.4 TANGGA	1.2	3.4 TANGGA
9.0	127 98 m ²	9.0
3.4 TANGGA	1.2	3.4 TANGGA
6.2	128 62 m ²	6.2
3.4	129 62 m ²	3.4
3.4 TANGGA	1.2	3.4 TANGGA
6.2	130 62 m ²	6.2
3.4	131 98 m ²	3.4
3.4 TANGGA	1.2	3.4 TANGGA
9.0	132 98 m ²	9.0
3.4 TANGGA	1.2	3.4 TANGGA
6.2	133 62 m ²	6.2
3.4	134 62 m ²	3.4
3.4 TANGGA	1.2	3.4 TANGGA
6.2	135 62 m ²	6.2
3.4	136 98 m ²	3.4
3.4 TANGGA	1.2	3.4 TANGGA
9.0	137 98 m ²	9.0
3.4 TANGGA	1.2	3.4 TANGGA
6.2	138 62 m ²	6.2
3.4	139 62 m ²	3.4
3.4 TANGGA	1.2	3.4 TANGGA
6.2	140 62 m ²	6.2
3.4	141 98 m ²	3.4
3.4 TANGGA	1.2	3.4 TANGGA
9.0	142 98 m ²	9.0
3.4 TANGGA	1.2	3.4 TANGGA
6.2	143 62 m ²	6.2
3.4	144 62 m ²	3.4
3.4 TANGGA	1.2	3.4 TANGGA
6.2	145 62 m ²	6.2
3.4	146 98 m ²	3.4
3.4 TANGGA	1.2	3.4 TANGGA
9.0	147 98 m ²	9.0
3.4 TANGGA	1.2	3.4 TANGGA
6.2	148 62 m ²	6.2
3.4	149 62 m ²	3.4
3.4 TANGGA	1.2	3.4 TANGGA
6.2	150 62 m ²	6.2
3.4	151 98 m ²	3.4
3.4 TANGGA	1.2	3.4 TANGGA
9.0	152 98 m ²	9.0
3.4 TANGGA	1.2	3.4 TANGGA
6.2	153 62 m ²	6.2
3.4	154 62 m ²	3.4
3.4 TANGGA	1.2	3.4 TANGGA
6.2	155 62 m ²	6.2
3.4	156 98 m ²	3.4
3.4 TANGGA	1.2	3.4 TANGGA
9.0	157 98 m ²	9.0
3.4 TANGGA	1.2	3.4 TANGGA
6.2	158 62 m ²	6.2
3.4	159 62 m ²	3.4
3.4 TANGGA	1.2	3.4 TANGGA
6.2	160 62 m ²	6.2
3.4	161 98 m ²	3.4
3.4 TANGGA	1.2	3.4 TANGGA
9.0	162 98 m ²	9.0
3.4 TANGGA	1.2	3.4 TANGGA
6.2	163 62 m ²	6.2
3.4	164 62 m ²	3.4
3.4 TANGGA	1.2	3.4 TANGGA
6.2	165 62 m ²	6.2
3.4	166 98 m ²	3.4
3.4 TANGGA	1.2	3.4 TANGGA
9.0	167 98 m ²	9.0
3.4 TANGGA	1.2	3.4 TANGGA
6.2	168 62 m ²	6.2
3.4	169 62 m ²	3.4
3.4 TANGGA	1.2	3.4 TANGGA
6.2	170 62 m ²	6.2
3.4	171 98 m ²	3.4
3.4 TANGGA	1.2	3.4 TANGGA
9.0	172 98 m ²	9.0
3.4 TANGGA	1.2	3.4 TANGGA
6.2	173 62 m ²	6.2
3.4	174 62 m ²	3.4
3.4 TANGGA	1.2	3.4 TANGGA
6.2	175 62 m ²	6.2
3.4	176 98 m ²	3.4
3.4 TANGGA	1.2	3.4 TANGGA
9.0	177 98 m ²	9.0
3.4 TANGGA	1.2	3.4 TANGGA
6.2	178 62 m ²	6.2
3.4	179 62 m ²	3.4
3.4 TANGGA	1.2	3.4 TANGGA
6.2	180 62 m ²	6.2
3.4	181 98 m ²	3.4
3.4 TANGGA	1.2	3.4 TANGGA
9.0	182 98 m ²	9.0
3.4 TANGGA	1.2	3.4 TANGGA
6.2	183 62 m ²	6.2
3.4	184 62 m ²	3.4
3.4 TANGGA	1.2	3.4 TANGGA
6.2	185 62 m ²	6.2
3.4	186 98 m ²	3.4
3.4 TANGGA	1.2	3.4 TANGGA
9.0	187 98 m ²	9.0
3.4 TANGGA	1.2	3.4 TANGGA
6.2	188 62 m ²	6.2
3.4	189 62 m ²	3.4
3.4 TANGGA	1.2	3.4 TANGGA
6.2	190 62 m ²	6.2
3.4	191 98 m ²	3.4
3.4 TANGGA	1.2	3.4 TANGGA
9.0	192 98 m ²	9.0
3.4 TANGGA	1.2	3.4 TANGGA
6.2	193 62 m ²	6.2
3.4	194 62 m ²	3.4
3.4 TANGGA	1.2	3.4 TANGGA
6.2	195 62 m ²	6.2
3.4	196 98 m ²	3.4
3.4 TANGGA	1.2	3.4 TANGGA
9.0	197 98 m ²	9.0
3.4 TANGGA	1.2	3.4 TANGGA
6.2	198 62 m ²	6.2
3.4	199 62 m ²	3.4
3.4 TANGGA	1.2	3.4 TANGGA
6.2	200 62 m ²	6.2
3.4	201 98 m ²	3.4
3.4 TANGGA	1.2	3.4 TANGGA
9.0	202 98 m ²	9.0
3.4 TANGGA	1.2	3.4 TANGGA
6.2	203 62 m ²	6.2
3.4	204 62 m ²	3.4
3.4 TANGGA	1.2	3.4 TANGGA
6.2	205 62 m ²	6.2
3.4	206 98 m ²	3.4
3.4 TANGGA	1.2	3.4 TANGGA
9.0	207 98 m ²	9.0
3.4 TANGGA	1.2	3.4 TANGGA
6.2	208 62 m ²	6.2
3.4	209 62 m ²	3.4
3.4 TANGGA	1.2	3.4 TANGGA
6.2	210 62 m ²	6.2
3.4	211 98 m ²	3.4
3.4 TANGGA	1.2	3.4 TANGGA
9.0	212 98 m ²	9.0
3.4 TANGGA	1.2	3.4 TANGGA
6.2	213 62 m ²	6.2
3.4	214 62 m ²	3.4
3.4 TANGGA	1.2	3.4 TANGGA
6.2	215 62 m ²	6.2
3.4	216 98 m ²	3.4
3.4 TANGGA	1.2	3.4 TANGGA
9.0	217 98 m ²	9.0
3.4 TANGGA	1.2	3.4 TANGGA
6.2	218 62 m ²	6.2
3.4	219 62 m ²	3.4
3.4 TANGGA	1.2	3.4 TANGGA
6.2	220 62 m ²	6.2
3.4	221 98 m ²	3.4
3.4 TANGGA	1.2	3.4 TANGGA
9.0	222 98 m ²	9.0
3.4 TANGGA	1.2	3.4 TANGGA
6.2	223 62 m ²	6.2
3.4	224 62 m ²	3.4
3.4 TANGGA	1.2	3.4 TANGGA
6.2	225 62 m ²	6.2
3.4	226 98 m ²	3.4
3.4 TANGGA	1.2	3.4 TANGGA
9.0	227 98 m ²	9.0
3.4 TANGGA	1.2	3.4 TANGGA
6.2	228 62 m ²	6.2
3.4	229 62 m ²	3.4
3.4 TANGGA	1.2	3.4 TANGGA
6.2	230 62 m ²	6.2
3.4	231 98 m ²	3.4
3.4 TANGGA	1.2	3.4 TANGGA
9.0	232 98 m ²	9.0
3.4 TANGGA	1.2	3.4 TANGGA
6.2	233 62 m ²	6.2
3.4	234 62 m ²	3.4
3.4 TANGGA	1.2	3.4 TANGGA
6.2	235 62 m ²	6.2
3.4	236 98 m ²	3.4
3.4 TANGGA	1.2	3.4 TANGGA
9.0	237 98 m ²	9.0
3.4 TANGGA	1.2	3.4 TANGGA
6.2	238 62 m ²	6.2
3.4	239 62 m ²	3.4
3.4 TANGGA	1.2	3.4 TANGGA
6.2	240 62 m ²	6.2
3.4	241 98 m ²	3.4
3.4 TANGGA	1.2	3.4 TANGGA
9.0	242 98 m ²	9.0
3.4 TANGGA	1.2	3.4 TANGGA
6.2	243 62 m ²	6.2
3.4	244 62 m ²	3.4
3.4 TANGGA	1.2	3.4 TANGGA
6.2	245 62 m ²	6.2
3.4	246 98 m ²	3.4
3.4 TANGGA	1.2	3.4 TANGGA
9.0	247 98 m ²	9.0
3.4 TANGGA	1.2	3.4 TANGGA
6.2	248 62 m ²	6.2
3.4	249 62 m ²	3.4
3.4 TANGGA	1.2	3.4 TANGGA
6.2	250 62 m ²	6.2
3.4	251 98 m ²	3.4
3.4 TANGGA	1.2	3.4 TANGGA
9.0	252 98 m ²	9.0
3.4 TANGGA	1.2	3.4 TANGGA
6.2	253 62 m ²	6.2
3.4	254 62 m ²	3.4
3.4 TANGGA	1.2	3.4 TANGGA
6.2	255 62 m ²	6.2
3.4	256 98 m ²	3.4
3.4 TANGGA	1.2	3.4 TANGGA
9.0	257 98 m ²	9.0
3.4 TANGGA	1.2	3.4 TANGGA
6.2	258 62 m ²	6.2
3.4	259 62 m ²	3.4
3.4 TANGGA	1.2	3.4 TANGGA
6.2	260 62 m ²	6.2
3.4	261 98 m ²	3.4
3.4 TANGGA	1.2	3.4 TANGGA
9.0	262 98 m ²	9.0
3.4 TANGGA	1.2	3.4 TANGGA
6.2	263 62 m ²	6.2
3.4	264 62 m ²	3.4
3.4 TANGGA	1.2	3.4 TANGGA
6.2	265 62 m ²	6.2
3.4	266 98 m ²	3.4
3.4 TANGGA	1.2	3.4 TANGGA
9.0	267 98 m ²	9.0
3.4 TANGGA		

CADANGAN PELAN STRATA
PECAH BAHAGI BANGUNAN
WILAYAH PERSEKUTUAN KUALA LUMPUR
BANDAR KUALA LUMPUR
SEKSYEN 47
LOT 644 (PA 100408)
NOMBOR HAKMILIK : GRN 73
KELUASAN LOT : 9482m²
NOMBOR SKIM 1234
SKALA 1:2000

Nota:-
i. Bangunan M3 dahulunya Blok Sementara P2 [PA(B) 123451-10]

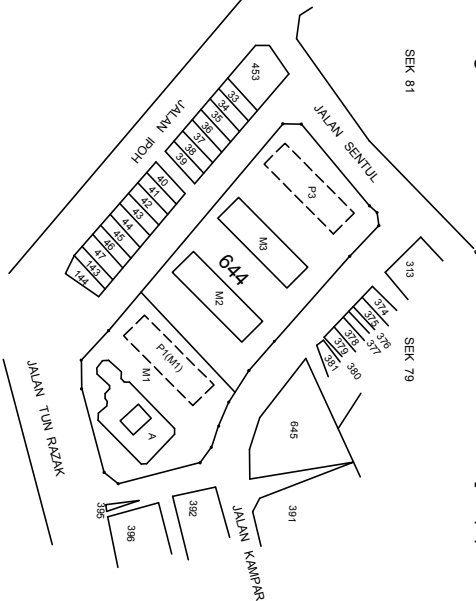

Saya, seorang Jurukur Tanah yang dilisenkan di bawah Akta Jurukur Tanah Berlesen 1958 [Akta 458], memperakui menurut subperenggan 8A(1)(d)(i), (ii), (iii), (iv) dan (v) Akta Hakmilik Strata 1985 [Akta 318] bahawa-


- (i) saya telah membuat perbandingan pelan ini dengan pelan bangunan yang diuliskan yang disediakan oleh Arkitek Profesional atau Jurutera Profesional yang bertanggungjawab atas pembinaannya dan bahawa pelan ini adalah menepati pelan tersebut;
- (ii) dalam hal pelan tingkat, bahawa sempadan petak-petak yang ditunjukkan di atasnya mengikut ciri-ciri pembinaan tetap yang terdapat dalam bangunan itu;
- (iii) bangunan adalah terletak keseluruhannya dalam sempadan lot ;
- (iv) setiap petak yang dicadangkan itu mempunyai-
 - (A) jalan masuk yang memadai yang tidak melintasi suatu petak yang lain; dan
 - (B) jalan perhubungan dalaman yang memadai yang tidak melintasi harta bersama; dan
- (v) kedudukan setiap blok sementara sebagaimana yang ditandakan di atas pelan lokasi adalah keseluruhannya dalam sempadan lot yang berkenaan.

Bertarikh haribulan 20.....
.....
Jurukur Tanah yang dilisenkan di bawah Akta 458

CPS 123451-15

PETUNJUK :

- HARTA BERSAMA
- SEMPADAN PETAK

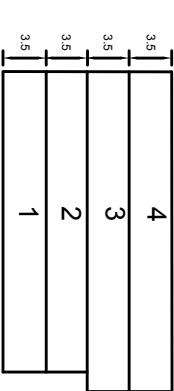


KERATAN TEGAK BANGUNAN M3
SKALA 1 : 200




PELAN TINGKAT
BANGUNAN M3

TINGKAT 3
PETAK 87 HINGGA 96
SKALA 1:200

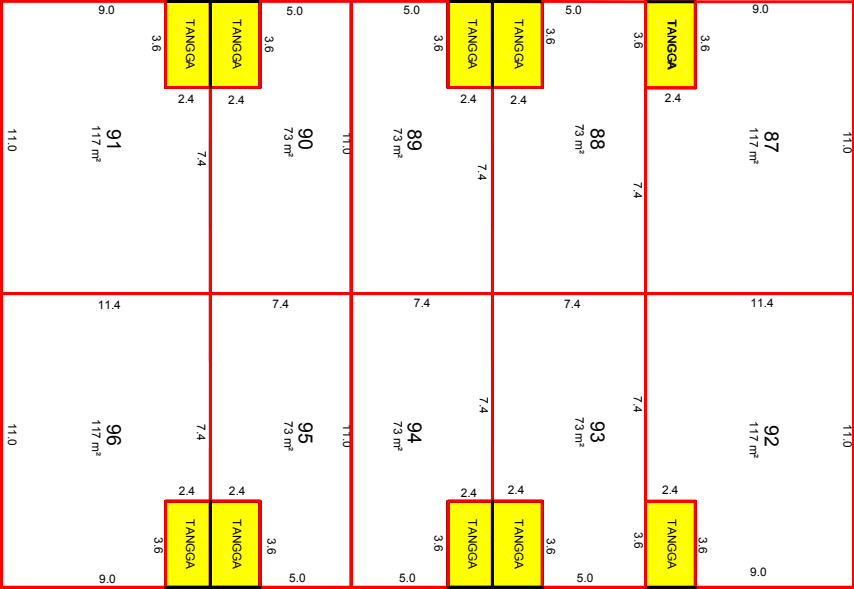

PELAN TINGKAT
BANGUNAN M3

TINGKAT 4
PETAK 97 HINGGA 106
SKALA 1:200

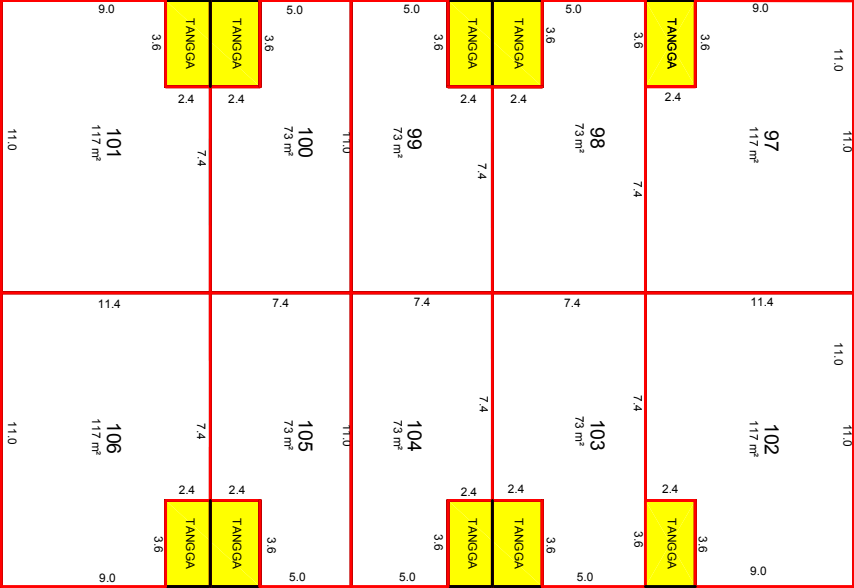

WILAYAH PERSEKUTUAN KUALA LUMPUR
BANDAR KUALA LUMPUR

SEKSYEN 47

LOT 644 (PA 100408)


NOMBOR HAKMILIK : GRN 73

KELUASAN LOT : 948
NOMBOR SKIM 1234

SKALA 1:2000

Nota:-

i. Bangunan M3 dahulunya Blok Sementara P2 [PA(B) 123451-10]

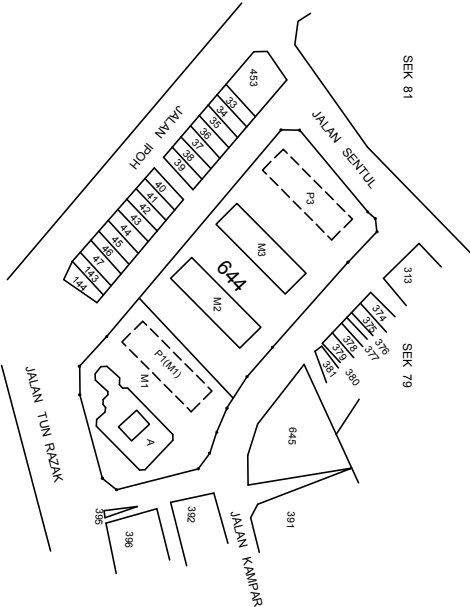

Saya, seorang Jururuk Tanah yang disenakan di bawah Akta Jururuk Tanah Berlesen 1956 [Akta 458], memperakui menurut subperenggan 8A(1)(d)(i), (ii), (iii), (iv) dan (v) Akta Hakmilik Strata 1985 [Akta 318] bahawa-

- (i) saya telah membuat perbandingan pelan ini dengan pelan bangunan yang dituluskan yang disediakan oleh Arkitek Profesional atau Jurutera Profesional yang bertanggungjawab atas pembinaannya dan bahawa pelan ini adalah memepati pelan tersebut;
- (ii) dalam hal pelan tingkat, bahawa sempadan petak-petak yang ditunjukkan di atasnya mengikuti ciri-ciri pembinaan tetap yang terdapat dalam bangunan itu;
- (iii) bangunan adalah terletak keseluruhannya dalam sempadan lot seksyen dan bandar ;
- (iv) setiap petak yang dicadangkan itu mempunyai:
 - (A) jalan masuk yang memadai yang tidak melintasi satu petak yang lain; dan
 - (B) jalan perhubungan dalaman yang memadai yang tidak melintasi harta bersama; dan
- (v) kedudukan setiap blok sementara sebagaimana yang ditandakan di atas pelan lokasi adalah keseluruhannya dalam sempadan lot yang berkenaan.

Bertarikh haribulan 20


Juruukur Tanah yang dilesenkan di bawah Akta 458

CPS 123451-16

Bangunan M/3 : CPS 123451-15 hingga CPS 123451-16						
Tingkat	Petak	Keluasan (m ²)	CPS	Petak Aksesori	Keluasan (m ²)	CPS
1	67	98	123451-14	-	-	-
	68	62	123451-14	-	-	-
	69	62	123451-14	-	-	-
	70	62	123451-14	-	-	-
	71	98	123451-14	-	-	-
	72	98	123451-14	-	-	-
	73	62	123451-14	-	-	-
	74	62	123451-14	-	-	-
	75	62	123451-14	-	-	-
	76	98	123451-14	-	-	-
	77	98	123451-14	-	-	-
	78	62	123451-14	-	-	-
	79	62	123451-14	-	-	-
	80	62	123451-14	-	-	-
	81	98	123451-14	-	-	-
2	82	98	123451-14	-	-	-
	83	62	123451-14	-	-	-
	84	62	123451-14	-	-	-
	85	62	123451-14	-	-	-
	86	98	123451-14	-	-	-
	87	117	123451-15	-	-	-
	88	73	123451-15	-	-	-
	89	73	123451-15	-	-	-
	90	73	123451-15	-	-	-
	91	117	123451-15	-	-	-
3	92	117	123451-15	-	-	-
	93	73	123451-15	-	-	-
	94	73	123451-15	-	-	-
	95	73	123451-15	-	-	-
	96	117	123451-15	-	-	-
	97	117	123451-15	-	-	-
	98	73	123451-15	-	-	-
	99	73	123451-15	-	-	-
	100	73	123451-15	-	-	-
	101	117	123451-15	-	-	-
4	102	117	123451-15	-	-	-
	103	73	123451-15	-	-	-
	104	73	123451-15	-	-	-
	105	73	123451-15	-	-	-
	106	117	123451-15	-	-	-
JUMLAH	40	3340		-	-	

LAMPIRAN 'PAB1'

Pelan Akui Strata Pecah Bahagi Bangunan dan Blok Sementara

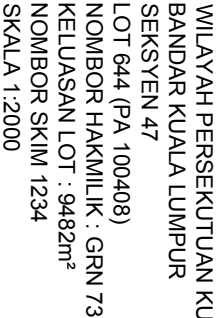

Bahawa saya bertanggungjawab sepenuhnya ke atas salah betunya betukran ini.

Bertarik haribulan 20....

Juruukur Tanah yang dilesenkan di bawah Akta 458

FAIL UKUR PUBLWP 90_2015
FAIL PTG WP 6/2345/15
LEMBAR PIAWAI 85-B
BK 2005

DILULUSKAN OLEH:



KERATAN TEGAK BANGUNAN M1
SKALA 1 : 400



Bertarikh hari bulan 20....

FFAIL UKUR PUBLWP 90_2015
FFAIL PTG WP 6/2345/15
LEMBAR PIAWAI 85-B
BK 2005

DILULUSKAN OLEH:

[illegible]

10cm

 PET

2.8 2.8 2.8 2.8

2.8 2.8 2.8 2.8

2.8 2.8 2.8 2.8


2.8 2.8 2.8 2.8

14.0

P1(M1)


PETUNJUK :
 BLOK SEMENTARA

KERATAN TEGAK BANGUNAN M1
SKALA 1 : 400

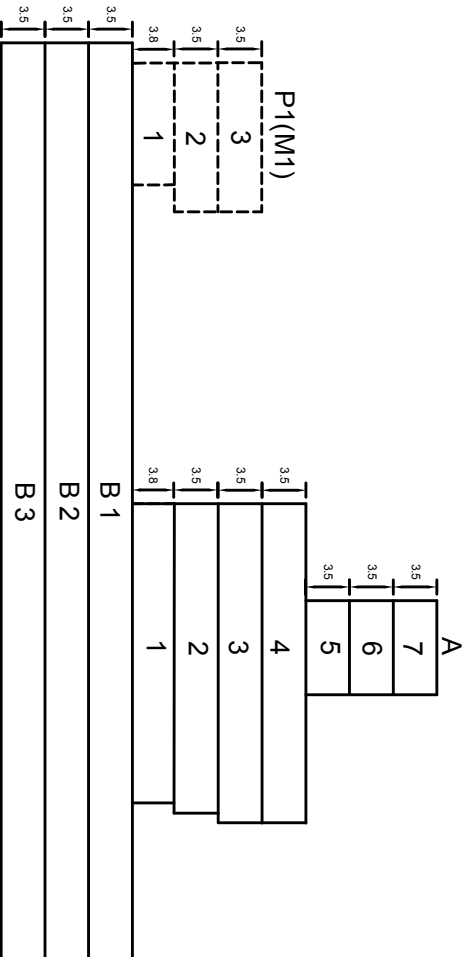


5cm
(Ruang Dikosongkan)
10cm

PELAN TINGKAT
BANGUNAN M1
TINGKAT 1
PETAK AKSESORI A17 HINGGA A27
SKALA 1 : 200

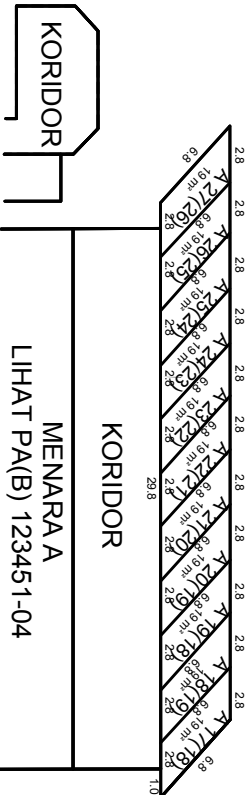

WILAYAH PERSEKUTUAN KUALA LUMPUR
BANDAR KUALA LUMPUR
SEKSYEN 47
LOT 644 (PA 100408)
NOMBOR HAKMILIK : GRN 73
KELUASAN LOT : 9482m²
NOMBOR SKIM 1234
SKALA 1:2000

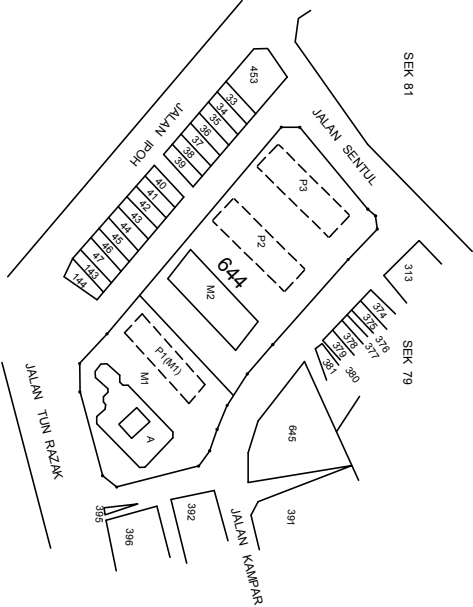

Saya, seorang Jurujukur Tanah yang dilesenkan di bawah Akta Jurujukur Tanah Berlesen 1958 [Akta 458], memperakui bahawa pengukuran dari mana pelan ini telah disediakan, telah dijalankan dan ditanda di atas tanah oleh saya atau di bawah arahan saya sendiri secara langsung di lapangan semata-mata mengikut Peraturan-peraturan Jurujukur Tanah Berlesen, dan bahawa pelan ini secara tepat mewakili pengukuran yang telah disempurnakan pada haribulan 20.....

Bahawa saya bertanggungjawab sepenuhnya ke atas salah betunya ukuran ini.


Bertarikh haribulan 20.....

Jurujukur Tanah yang dilesenkan di bawah Akta 458

FAIL UKUR PUBL WP 90_2015
FAIL PTG WP 6/2345/15
LEMBAR PIAWAI 85-B
BK 2005
DILULUSKAN OLEH:

PA(B) 123451-03

WILAYAH PERSEKUTUAN KUALA LUMPUR
BANDAR KUALA LUMPUR
SEKSYEN 47
LOT 644 (PA 100408)
NOMBOR HAKMILIK : GRN 73
KELUASAN LOT : 9482m²
NOMBOR SKIM 1234
SKALA 1:2000

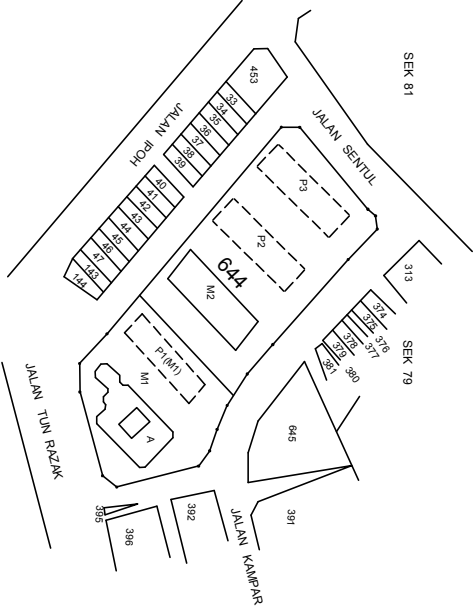

Saya, seorang Jurukur Tanah yang dlesenkan di bawah Akta Jurukur Tanah Berlesen 1958 [Akta 458], memperakui bahawa pengukuran dari mana pelan ini telah disediakan, telah dijalankan dan ditanda di atas tanah oleh saya atau di bawah arahan saya sendiri secara langsung di lapangan semata-mata mengikut Peraturan-peraturan Jurukur Tanah Berlesen, dan bahawa pelan ini secara tepat mewakili pengukuran yang telah disempurnakan pada harbulan 20.....

Bahawa saya bertanggungjawab sepenuhnya ke atas salah betunya ukuran ini.

Bertarikh harbulan 20.....

Jurukur Tanah yang dlesenkan di bawah Akta 458


FAIL UKUR PUBL WP 90_2015
FAIL PTG WP 6/2345/15
LEMBAR PIAWAI 85-B
BK 2005

DILULUSKAN OLEH:


PA(B) 123451-04

PETUNJUK :
BLOK SEMENTARA


KERATAN TEGAK BANGUNAN M1
SKALA 1 : 400

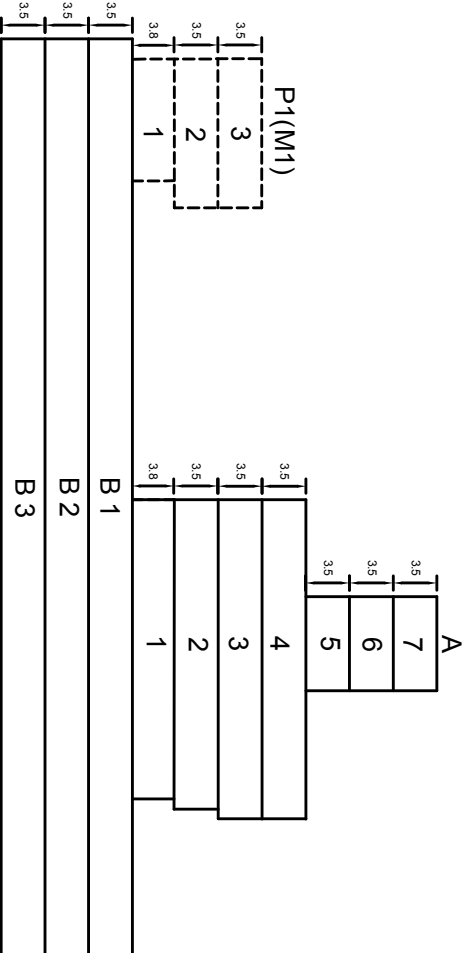

PETAK 5 HINGGA 8 DAN AKSESORI A17 HINGGA A27
SKALA 1 : 500

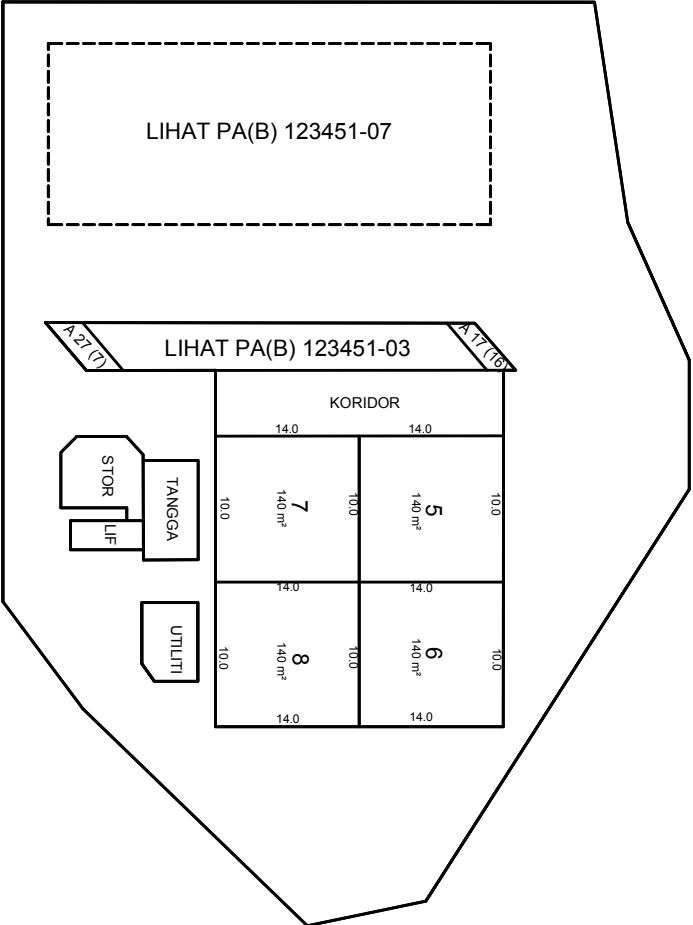


PELAN TINGKAT
BANGUNAN M1
MENARA A
TINGKAT 2
PETAK 9 HINGGA 14
SKALA 1:300

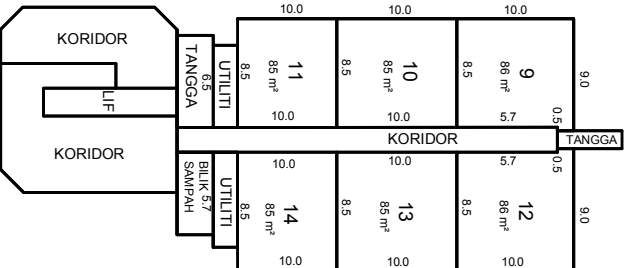

5cm
(Ruangan Dikosongkan)
10cm


PETUNJUK :
 BLOK SEMENTARA

KERATAN TEGAK BANGUNAN M1
SKALA 1 : 400

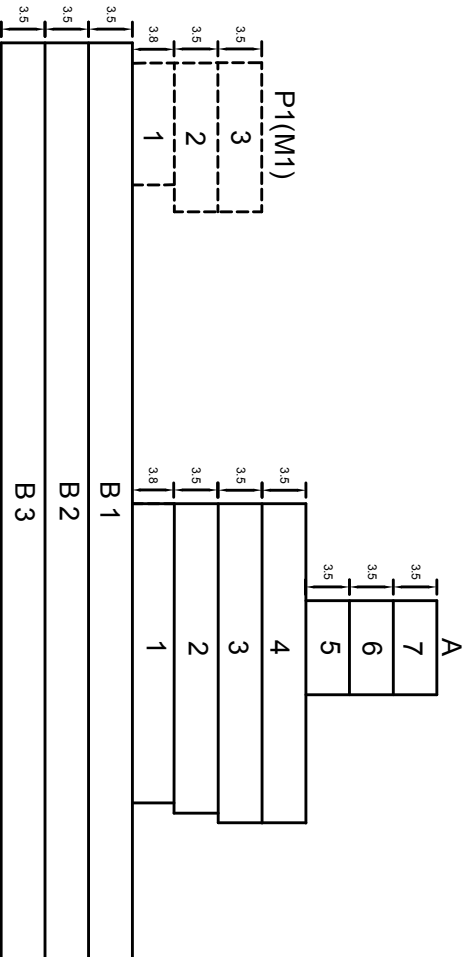

5cm (Ruangan Dikosongkan)
10cm

WILAYAH PERSEKUTUAN KUALA LUMPUR
BANDAR KUALA LUMPUR
SEKSYEN 47
LOT 644 (PA 100408)
NOMBOR HAKMILIK : GRN 73
KELUASAN LOT : 9482m²
NOMBOR SKIM 1234
SKALA 1:2000

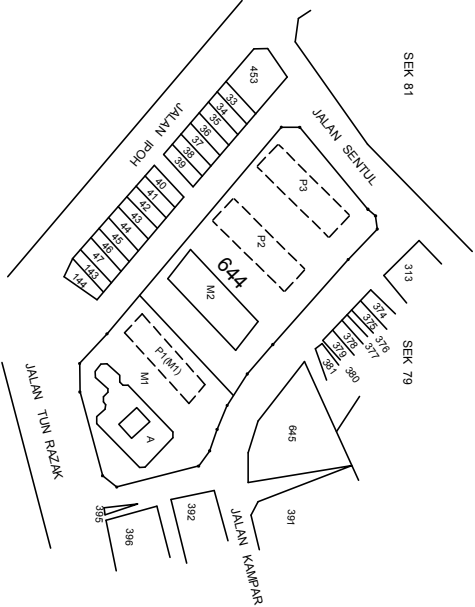

Saya, seorang Jurukur Tanah yang dlesenkan di bawah Akta Jurukur Tanah Berlesen 1958 [Akta 458], memperakui bahawa pengukuran dari mana pelan ini telah disediakan, telah dijalankan dan ditanda di atas tanah oleh saya atau di bawah arahan saya sendiri secara langsung di lapangan semata-mata mengikut Peraturan-peraturan Jurukur Tanah Berlesen, dan bahawa pelan ini secara tepat mewakili pengukuran yang telah disempurnakan pada haribulan 20.....

Bahawa saya bertanggungjawab sepenuhnya ke atas salah betunya ukuran ini.

Bertarikh haribulan 20.....


Jurukur Tanah yang dlesenkan di bawah Akta 458

FAIL UKUR PUBLWP 90_2015
FAIL PTG WP 6/2345/15
LEMBAR PIAWAI 85-B
BK 2005

DILULUSKAN OLEH:


PELAN TINGKAT

BANGUNAN M1
MENARA A
TINGKAT 3
PETAK 15 HINGGA 18
SKALA 1:200

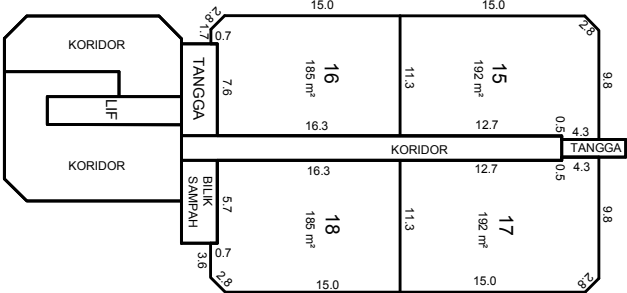

PELAN TINGKAT

BANGUNAN M1
MENARA A
TINGKAT 4
PETAK 19 HINGGA 20
SKALA 1:200

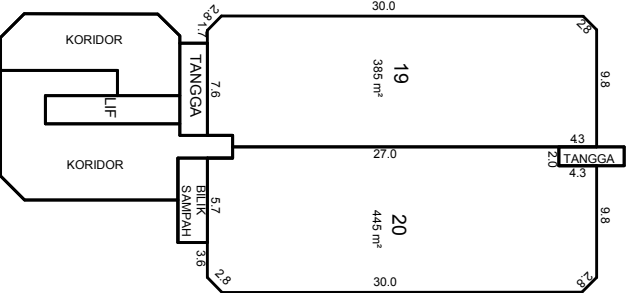

PETUNJUK :

BLOK SEMENTARA


KERATAN TEGAK BANGUNAN M1

SKALA 1 : 400

5cm

(Ruangn Dikosongkan)

10cm

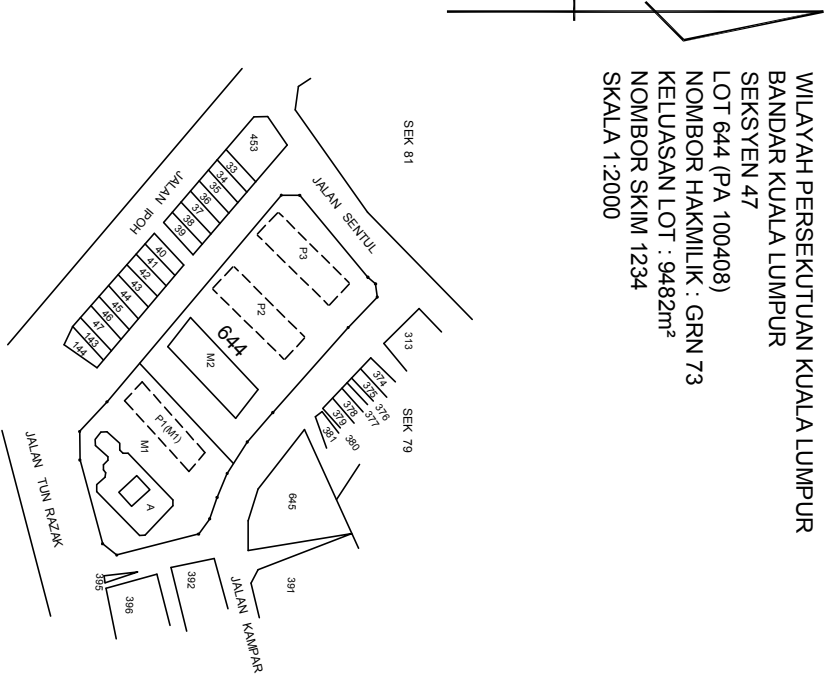

Saya, seorang Jurukur Tanah yang dlesenkan di bawah Akta Jurukur Tanah Berlesen 1958 [Akta 458], memperakui bahawa pengukuran dari mana pelan ini telah disediakan, telah dijalankan dan ditanda di atas tanah oleh saya atau di bawah arahan saya sendiri secara langsung di lapangan semata-mata mengikut Peraturan-peraturan Jurukur Tanah Berlesen, dan bahawa pelan ini secara tepat mewakili pengukuran yang telah disempurnakan pada haribulan 20.....

Bahawa saya bertanggungjawab sepenuhnya ke atas salah betunya ukuran ini.


Bertarikh haribulan 20.....

Jurukur Tanah yang dlesenkan di bawah Akta 458


FAIL UKUR PUBL WP 90_2015
FAIL PTG WP 6/2345/15
LEMBAR PIAWAI 85-B
BK 2005

DILULUSKAN OLEH:


PELAN TINGKAT
BANGUNAN M1
MENARA A
TINGKAT 5
PETAK 21 & 22
SKALA 1:200

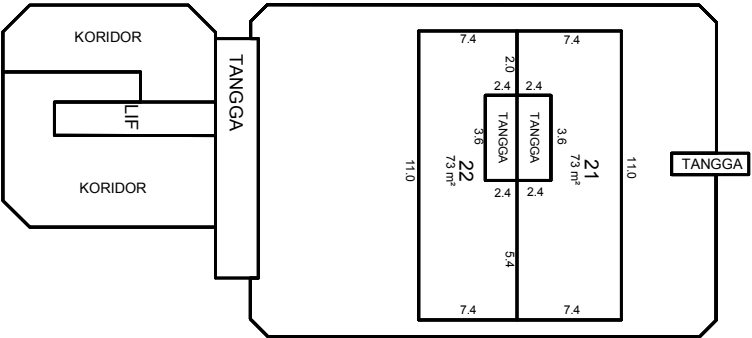


PELAN TINGKAT
BANGUNAN M1
MENARA A
TINGKAT 6
PETAK 23 & 24
SKALA 1:200

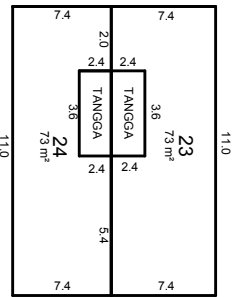


PELAN TINGKAT
BANGUNAN M1
MENARA A
TINGKAT 7
PETAK 25 & 26
SKALA 1:200

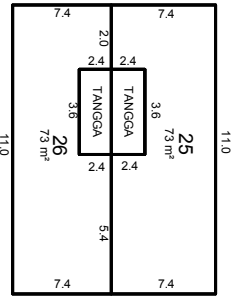

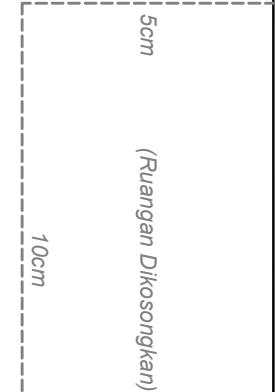

WILAYAH PERSEKUTUAN KUALA LUMPUR
BANDAR KUALA LUMPUR
SEKSYEN 47
LOT 644 (PA 100408)
NOMBOR HAKMILIK : GRN 73
KELUASAN LOT : 9482m²
NOMBOR SKIM 1234
SKALA 1:2000

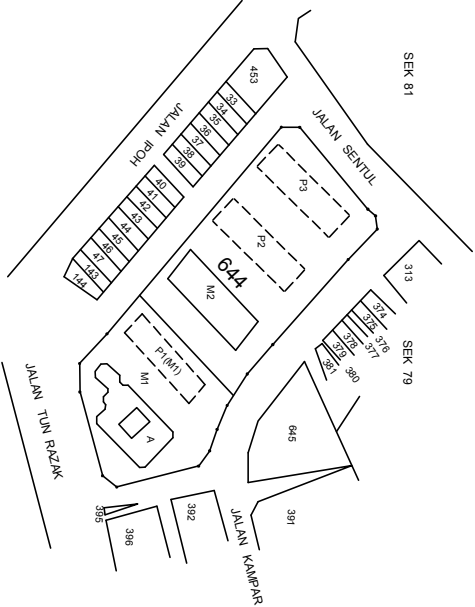

Saya, seorang Jurukur Tanah yang dilesenkan di bawah Akta Jurukur Tanah Berlesen 1958 [Akta 458], memperakui bahawa pengukuran dari mana pelan ini telah disediakan, telah dijalankan dan ditanda di atas tanah oleh saya atau di bawah arahan saya sendiri secara langsung di lapangan semata-mata mengikut Peraturan-peraturan Jurukur Tanah Berlesen, dan bahawa pelan ini secara tepat mewakili pengukuran yang telah disempurnakan pada haribulan 20.....

Bahawa saya bertanggungjawab sepenuhnya ke atas salah betunya ukuran ini.


Bertarikh haribulan 20.....

Jurukur Tanah yang dilesenkan di bawah Akta 458

FAIL UKUR PUBLWP 90_2015
FAIL PTG WP 6/2345/15
LEMBAR PIAWAI 85-B
BK 2005

DILULUSKAN OLEH:

PA(B) 123451-08

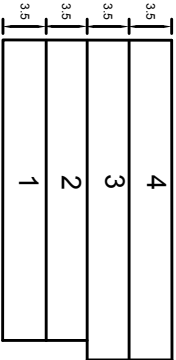

KERATAN TEGAK BANGUNAN M2
SKALA 1 : 200


PELAN TINGKAT
BANGUNAN M2
TINGKAT 1
PETAK 27 HINGGA 36
SKALA 1:200

3.0	9.0	10.2
3.4	3.4	3.4
2.1	2.1	2.1
5.8	5.8	5.8
27 98 m ²	32 98 m ²	32 98 m ²
10.2	11.4	10.2
3.4	3.4	3.4
2.1	2.1	2.1
5.8	5.8	5.8
28 62 m ²	33 62 m ²	33 62 m ²
9.2	7.4	9.2
3.4	3.4	3.4
2.1	2.1	2.1
5.8	5.8	5.8
29 62 m ²	34 62 m ²	34 62 m ²
6.2	7.4	6.2
3.4	3.4	3.4
2.1	2.1	2.1
5.8	5.8	5.8
30 62 m ²	35 62 m ²	35 62 m ²
9.2	7.4	9.2
3.4	3.4	3.4
2.1	2.1	2.1
5.8	5.8	5.8
31 98 m ²	36 98 m ²	36 98 m ²
10.2	11.4	10.2
3.4	3.4	3.4
2.1	2.1	2.1
5.8	5.8	5.8
3.0	9.0	10.2



PELAN TINGKAT
BANGUNAN M2
TINGKAT 2
PETAK 37 HINGGA 46
SKALA 1:200

3.0	9.0	10.2
3.4	3.4	3.4
2.1	2.1	2.1
5.8	5.8	5.8
37 98 m ²	42 98 m ²	42 98 m ²
10.2	11.4	10.2
3.4	3.4	3.4
2.1	2.1	2.1
5.8	5.8	5.8
38 62 m ²	43 62 m ²	43 62 m ²
9.2	7.4	9.2
3.4	3.4	3.4
2.1	2.1	2.1
5.8	5.8	5.8
39 62 m ²	44 62 m ²	44 62 m ²
6.2	7.4	6.2
3.4	3.4	3.4
2.1	2.1	2.1
5.8	5.8	5.8
40 62 m ²	45 62 m ²	45 62 m ²
9.2	7.4	9.2
3.4	3.4	3.4
2.1	2.1	2.1
5.8	5.8	5.8
41 98 m ²	46 98 m ²	46 98 m ²
10.2	11.4	10.2
3.4	3.4	3.4
2.1	2.1	2.1
5.8	5.8	5.8
3.0	9.0	10.2


WILAYAH PERSEKUTUAN KUALA LUMPUR
BANDAR KUALA LUMPUR
SEKSYEN 47
LOT 644 (PA 100408)
NOMBOR HAKMILIK : GRN 73
KELUASAN LOT : 9482m²
NOMBOR SKIM 1234
SKALA 1:2000

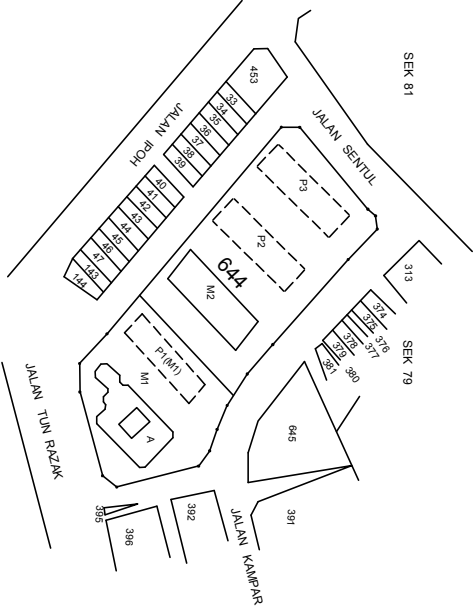


KERATAN TEGAK BANGUNAN M2
SKALA 1 : 200

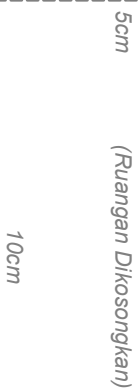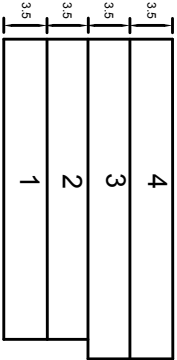

PELAN TINGKAT
BANGUNAN M2
TINGKAT 3
PETAK 47 HINGGA 56
SKALA 1:200

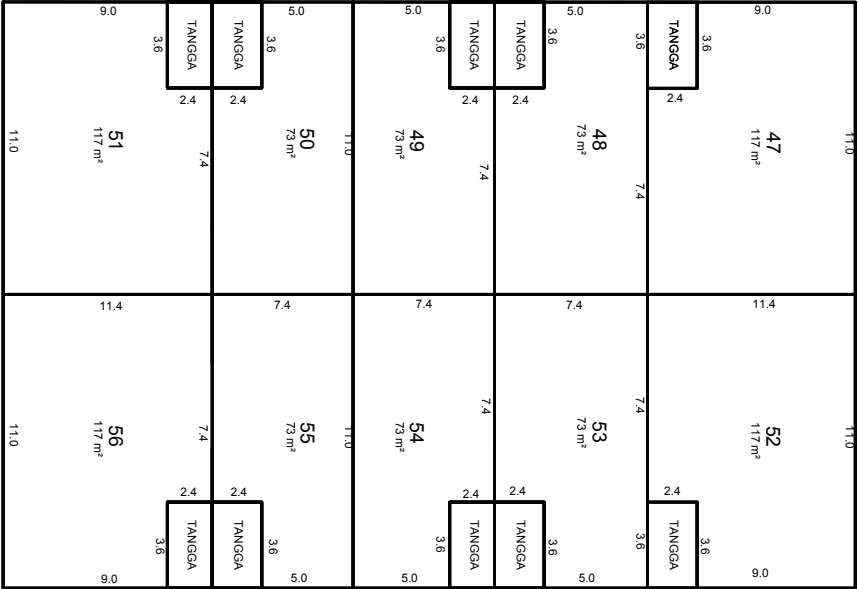

PELAN TINGKAT
BANGUNAN M2
TINGKAT 4
PETAK 57 HINGGA 66
SKALA 1:200

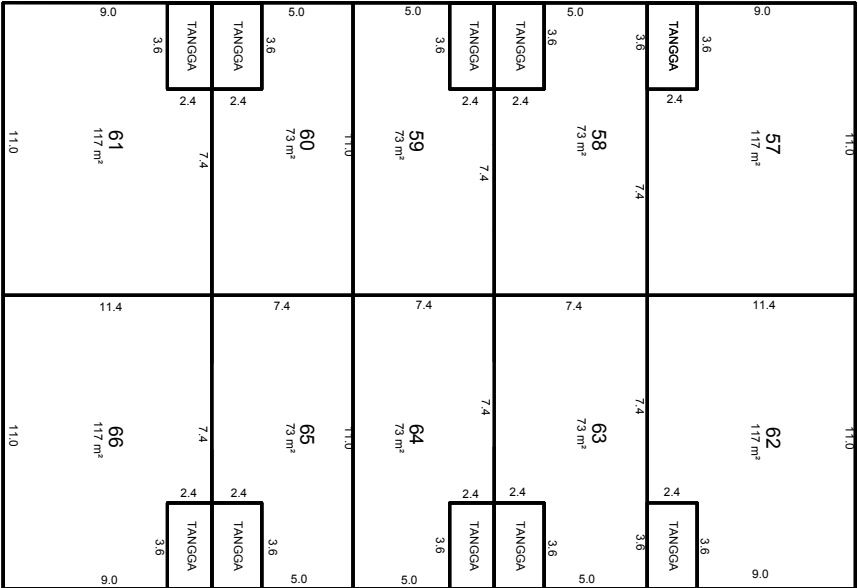

Saya, seorang Jurukur Tanah yang dlesenkan di bawah Akta Jurukur Tanah Berlesen 1958 [Akta 458], memperakui bahawa pengukuran dari mana pelan ini telah disediakan, telah dijalankan dan ditanda di atas tanah oleh saya atau di bawah arahan saya sendiri secara langsung di lapangan semata-mata mengikut Peraturan-peraturan Jurukur Tanah Berlesen, dan bahawa pelan ini secara tepat mewakili pengukuran yang telah disempurnakan pada harbulan 20.....

Bahawa saya bertanggungjawab sepenuhnya ke atas salah betulnya ukuran ini.

Bertarikh harbulan 20.....



Jurukur Tanah yang dlesenkan di bawah Akta 458

FAIL UKUR PUBLWP 90_2015
FAIL PTG WP 6/2345/15
LEMBAR PIAWAI 85-B
BK 2005

DILULUSKAN OLEH:

PA(B) 123451-09

WILAYAH PERSEKUTUAN KUALA LUMPUR
BANDAR KUALA LUMPUR
SEKSYEN 47
LOT 644 (PA 100408)
NOMBOR HAKMILIK : GRN 73
KELUASAN LOT : 9482m²
NOMBOR SKIM 1234
SKALA 1:2000

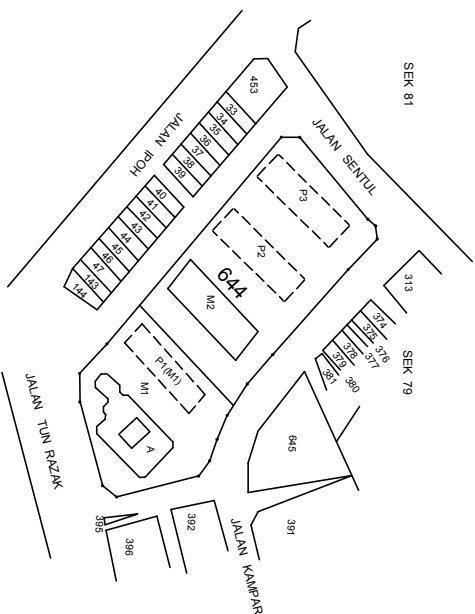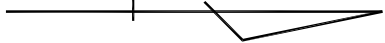

Saya, seorang Jururukur Tanah yang dilesenkan di bawah Akta Jururukur Tanah Berlesen 1958 /Aka 458/, memperakui bahawa pengukuran dari mana pelan ini telah disediakan, telah dijalankan dan ditanda di atas tanah oleh saya atau di bawah arahan saya sendiri secara langsung di lapangan semata-mata mengikut Peraturan-peraturan Jururukur Tanah Berlesen, dan bahawa pelan ini secara tepat mewakili pengukuran yang telah disempurnakan pada haribulan 20.....

Bahawa saya bertanggungjawab sepenuhnya ke atas salah betulnya ukuran ini.

Bertarik	haribulan	20
----------	-----------	----

Juruukur Tanah yang dilesenkan di bawah Akta 458

FAIL UKUR PUBL WP 90_2015
FAIL PTG WP 6/2345/15
LEMBAR PIAWAI 85-B
BK 2005


DILULUSKAN OLEH:

PETUNJUK :


BLOK SEMENTARA




KERATAN TEGAK BLOK SEMENTARA P2
SKALA 1:200

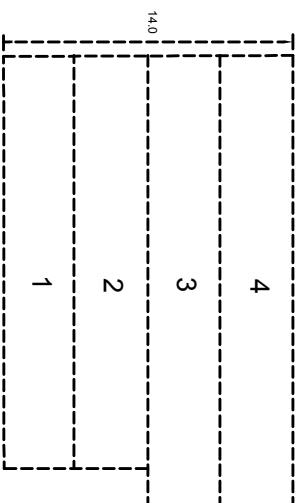


KERATAN TEGAK BLOK SEMENTARA P3
SKALA 1:200

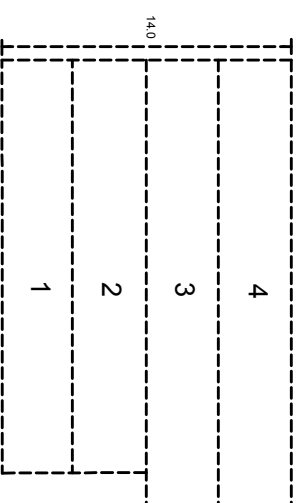


PELAN TINGKAT
BANGUNAN BLOK SEMENTARA P2
4 TINGKAT
SEJUMLAH 40 PETAK
SKALA 1:200


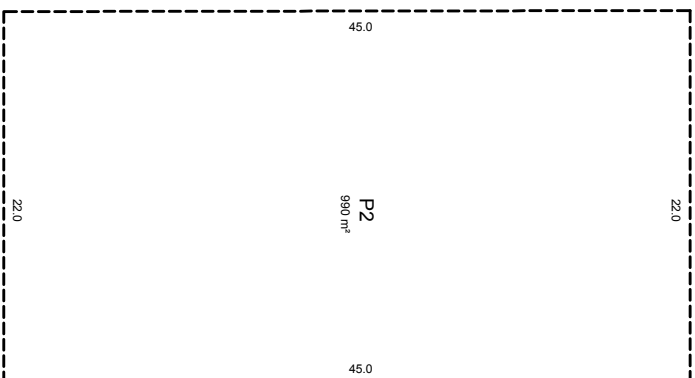


PELAN TINGKAT
BANGUNAN BLOK SEMENTARA P3
4 LINGKAR
JUMLAH 40 PETAK
SKALA 1:200

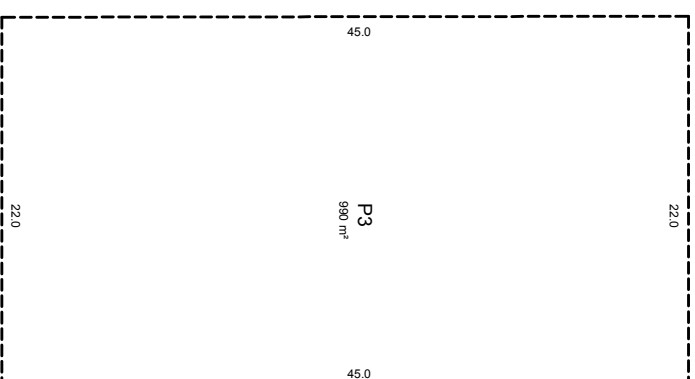

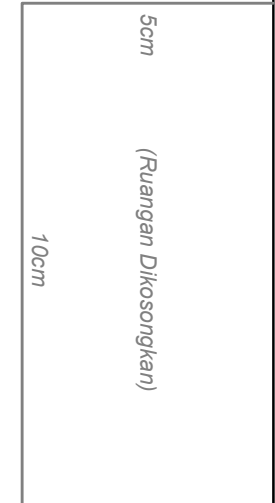

WILAYAH PERSEKUTUAN KUALA LUMPUR
BANDAR KUALA LUMPUR
SEKSYEN 47
LOT 644 (PA 100408)
NOMBOR HAKMILIK : GRN 73
KELUASAN LOT : 9482m²
NOMBOR SKIM 1234
SKALA 1:2000

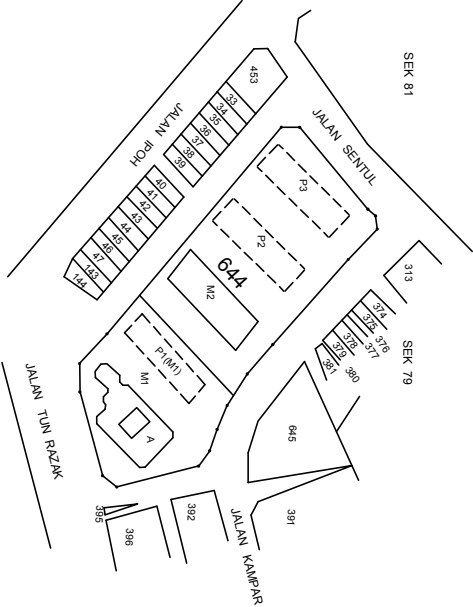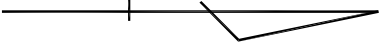

Saya, seorang Jurukur Tanah yang dilesenkan di bawah Akta Jurukur Tanah Berlesen 1958 [Akta 458], memperakui bahawa pengukuran dari mana pelan ini telah disediakan, telah dijalankan dan ditanda di atas tanah oleh saya atau di bawah arahan saya sendiri secara langsung di lapangan semata-mata mengikut Peraturan-peraturan Jurukur Tanah Berlesen, dan bahawa pelan ini secara tepat mewakili pengukuran yang telah disempurnakan pada haribulan 20.....

Bahawa saya bertanggungjawab sepenuhnya ke atas salah betunya ukuran ini.

Bertarikh haribulan 20.....

.....
Jurukur Tanah yang dilesenkan di bawah Akta 458



FAIL UKUR PUBLWP 90_2015
FAIL PTG WP 6/2345/15
LEMBAR PIAWAI 85-B
BK 2005

DILULUSKAN OLEH:

JADUAL STRATA

Bangunan M1 : CPS 123451-01 hingga CPS 123451-06						
Menara	Tingkat	Petak	Keluasan (m²)	CPS	Petak Aksesori	Keluasan (m²)
A	B3	-	-	-	-	-
	B2	-	-	-	-	-
	B1	1	82	123451-01	A1	79
		2	70	123451-01	A2	79
		3	58	123451-01	A3	79
		4	58	123451-01	A4	19
				123451-01	A5	19
	1	5	140	123451-04	-	-
		6	140	123451-04	-	-
		7	140	123451-04	-	-
		8	140	123451-04	-	-
	2	9	86	123451-04	A10	19
		10	85	123451-04	A11	19
		11	85	123451-04	A12	19
		12	86	123451-04	A13	19
		13	85	123451-04	A14	19
		14	85	123451-04	A15	19
	3	15	192	123451-05	A16	19
		16	185	123451-05	A17	19
		17	192	123451-05	A18	19
		18	185	123451-05	A19	19
	4	19	365	123451-05	A20	19
		20	445	123451-05	A21	19
	5	21	73	123451-06	A22	19
		22	73	123451-06	A23	19
	6	23	73	123451-06	A24	19
		24	73	123451-06	A25	19
	7	25	73	123451-06	A26	19
		26	73	123451-06	A27	19
	JUMLAH	10	26	3362	23	617

WILAYAH PERSEKUTUAN KUALA LUMPUR
BANDAR KUALA LUMPUR
SEKSYEN 47
LOT 644 (PA 100408)
NOMBOR HAKMILIK : GRN 73
KELUASAN LOT : 9482m²
NOMBOR SKIM 1234
SKALA 1:2000

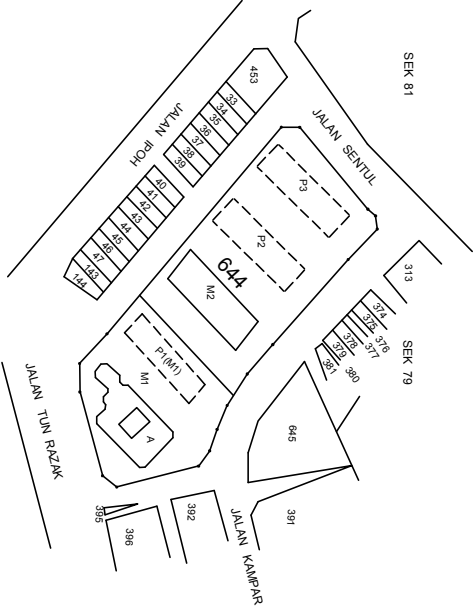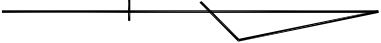

Saya, seorang Jurukur Tanah yang dlesenkan di bawah Akta Jurukur Tanah Berlesen 1958 [Akta 458], memperakui bahawa pengukuran dari mana pelan ini telah disediakan, telah dijalankan dan ditanda di atas tanah oleh saya atau di bawah arahan saya sendiri secara langsung di lapangan semata-mata mengikut Peraturan-peraturan Jurukur Tanah Berlesen, dan bahawa pelan ini secara tepat mewakili pengukuran yang telah disempurnakan pada harbulan 20.....

Bahawa saya bertanggungjawab sepenuhnya ke atas salah betunya ukuran ini.

Bertarikh harbulan 20.....

.....
Jurukur Tanah yang dlesenkan di bawah Akta 458

FAIL UKUR PUBLWP 90_2015
FAIL PTG WP 6/2345/15
LEMBAR PIAWAI 85-B
BK 2005

DILULUSKAN OLEH:


PA(B) 123451-12

JADUAL STRATA

Bangunan M2 : PA(B) 123451-08 hingga PA(B) 123451-09						
Tingkat	Petak	Keluasan (m ²)	PA(B)	Petak Aksesori	Keluasan (m ²)	PA(B)
1	27	98	123451-08	-	-	-
	28	62	123451-08	-	-	-
	29	62	123451-08	-	-	-
	30	62	123451-08	-	-	-
	31	98	123451-08	-	-	-
	32	98	123451-08	-	-	-
	33	62	123451-08	-	-	-
	34	62	123451-08	-	-	-
	35	62	123451-08	-	-	-
	36	98	123451-08	-	-	-
2	37	98	123451-08	-	-	-
	38	62	123451-08	-	-	-
	39	62	123451-08	-	-	-
	40	62	123451-08	-	-	-
	41	98	123451-08	-	-	-
	42	98	123451-08	-	-	-
	43	62	123451-08	-	-	-
	44	62	123451-08	-	-	-
	45	62	123451-08	-	-	-
	46	98	123451-08	-	-	-
3	47	117	123451-09	-	-	-
	48	73	123451-09	-	-	-
	49	73	123451-09	-	-	-
	50	73	123451-09	-	-	-
	51	117	123451-09	-	-	-
	52	117	123451-09	-	-	-
	53	73	123451-09	-	-	-
	54	73	123451-09	-	-	-
	55	73	123451-09	-	-	-
	56	117	123451-09	-	-	-
4	57	117	123451-09	-	-	-
	58	73	123451-09	-	-	-
	59	73	123451-09	-	-	-
	60	73	123451-09	-	-	-
	61	117	123451-09	-	-	-
	62	117	123451-09	-	-	-
	63	73	123451-09	-	-	-
	64	73	123451-09	-	-	-
	65	73	123451-09	-	-	-
	66	117	123451-09	-	-	-
JUMLAH	40	3340		-	-	

5cm
(Ruang Dikosongkan)
10cm

WILAYAH PERSEKUTUAN KUALA LUMPUR
BANDAR KUALA LUMPUR
SEKSYEN 47
LOT 644 (PA 100408)
NOMBOR HAKMILIK : GRN 73
KELUASAN LOT : 9482m²
NOMBOR SKIM 1234
SKALA 1:2000

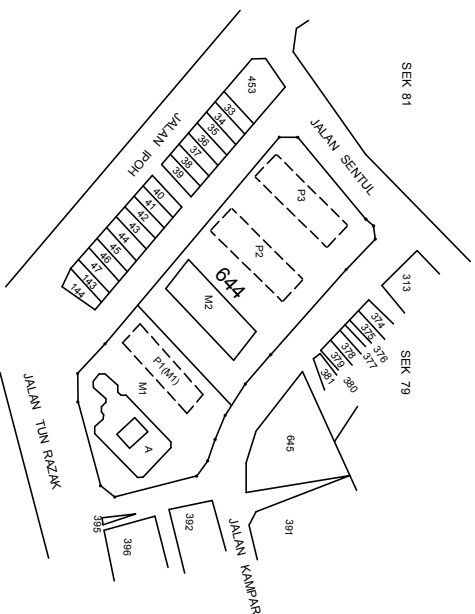

Saya, seorang Jurmukur Tanah yang dilesenkan di bawah Akta Jurmukur Tanah Berlesen 1958 [Akta 458], memperakui bahawa pengukuran dari mana pelan ini telah disediakan, telah dijalankan dan ditanda di atas tanah oleh saya atau di bawah arahan saya sendiri secara langsung di lapangan semata-mata mengikut Peraturan-peraturan Jurmukur Tanah Berlesen, dan bahawa pelan ini secara tepat mewakili pengukuran yang telah disempurnakan pada haribulan 20.....

Bahawa saya bertanggungjawab sepenuhnya ke atas salah betulnya ukuran ini.

Bertarikh haribulan 20.....

Juruukur Tanah yang dilisenkan di bawah Akta 458

FAIL UKUR PUBLWP 90_2015
FAIL PTG WP 6/2345/15
LEMBAR PIAWAI 85-B
BK 2005

DILULUSKAN OLEH:

PA(B) 123451-13

5cm
(Ruang Dikongkang)

10cm

JADUAL STRATA

Blok Sementara Bangunan P1(M1) : PA(B) 123451-07							
Menara	Tingkat	Bilangan Petak	PA(B)	Petak Aksesori Slap Bina	Keluasan (m ²)	PA(B)	Bilangan Petak Aksesori Belum Bina
P1(M1)	1	5	123451-07	A6	19	123451-02	-
			123451-07	A7	19	123451-02	-
			123451-07	A8	19	123451-02	-
			123451-07	A9	19	123451-02	-
	2	5	123451-07	-	-	-	-
	3	5	123451-07	-	-	-	-
JUMLAH	3	15		4			-

JADUAL STRATA


Blok Sementara Bangunan P1 dan P2 : PA(B) 123451-10					
Blok	Tingkat	Bilangan Petak	PA(B)	Bilangan Petak Aksesori	PA(B)
P2	1	10	123451-10	-	-
	2	10	123451-10	-	-
	3	10	123451-10	-	-
	4	10	123451-10	-	-
JUMLAH	4	40		-	-
P3	1	10	123451-10	-	-
	2	10	123451-10	-	-
	3	10	123451-10	-	-
	4	10	123451-10	-	-
JUMLAH	4	40		-	-

RINGKASAN JADUAL STRATA

Bangunan	Bilangan Tingkat	Bilangan Petak	Bilangan Petak Aksesoris
M1	10	26	23
M2	4	40	-
P1(M1)	3	15	4
P2	4	40	-
P3	4	40	-
JUMLAH		161	27

LAMPIRAN 'PAB2'

Pelan Akui Strata Pecah Bahagi Tanah

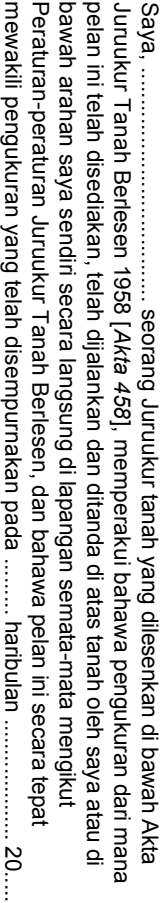

Bahawa saya bertanggungjawab sepenuhnya ke atas salah betulnya ukuran ini.


Bertarikh haribulan20.....

Juruukur Tanah yang diessenkan di bawah Akta 458


FFAIL UKUR PUBLWP 100_2015
FFAIL PTG WP 9/2345/15
LEMBAR PIAWAI 85-B
BK 2100

DILULUSKAN OLEH:

PA(B) 11111-01

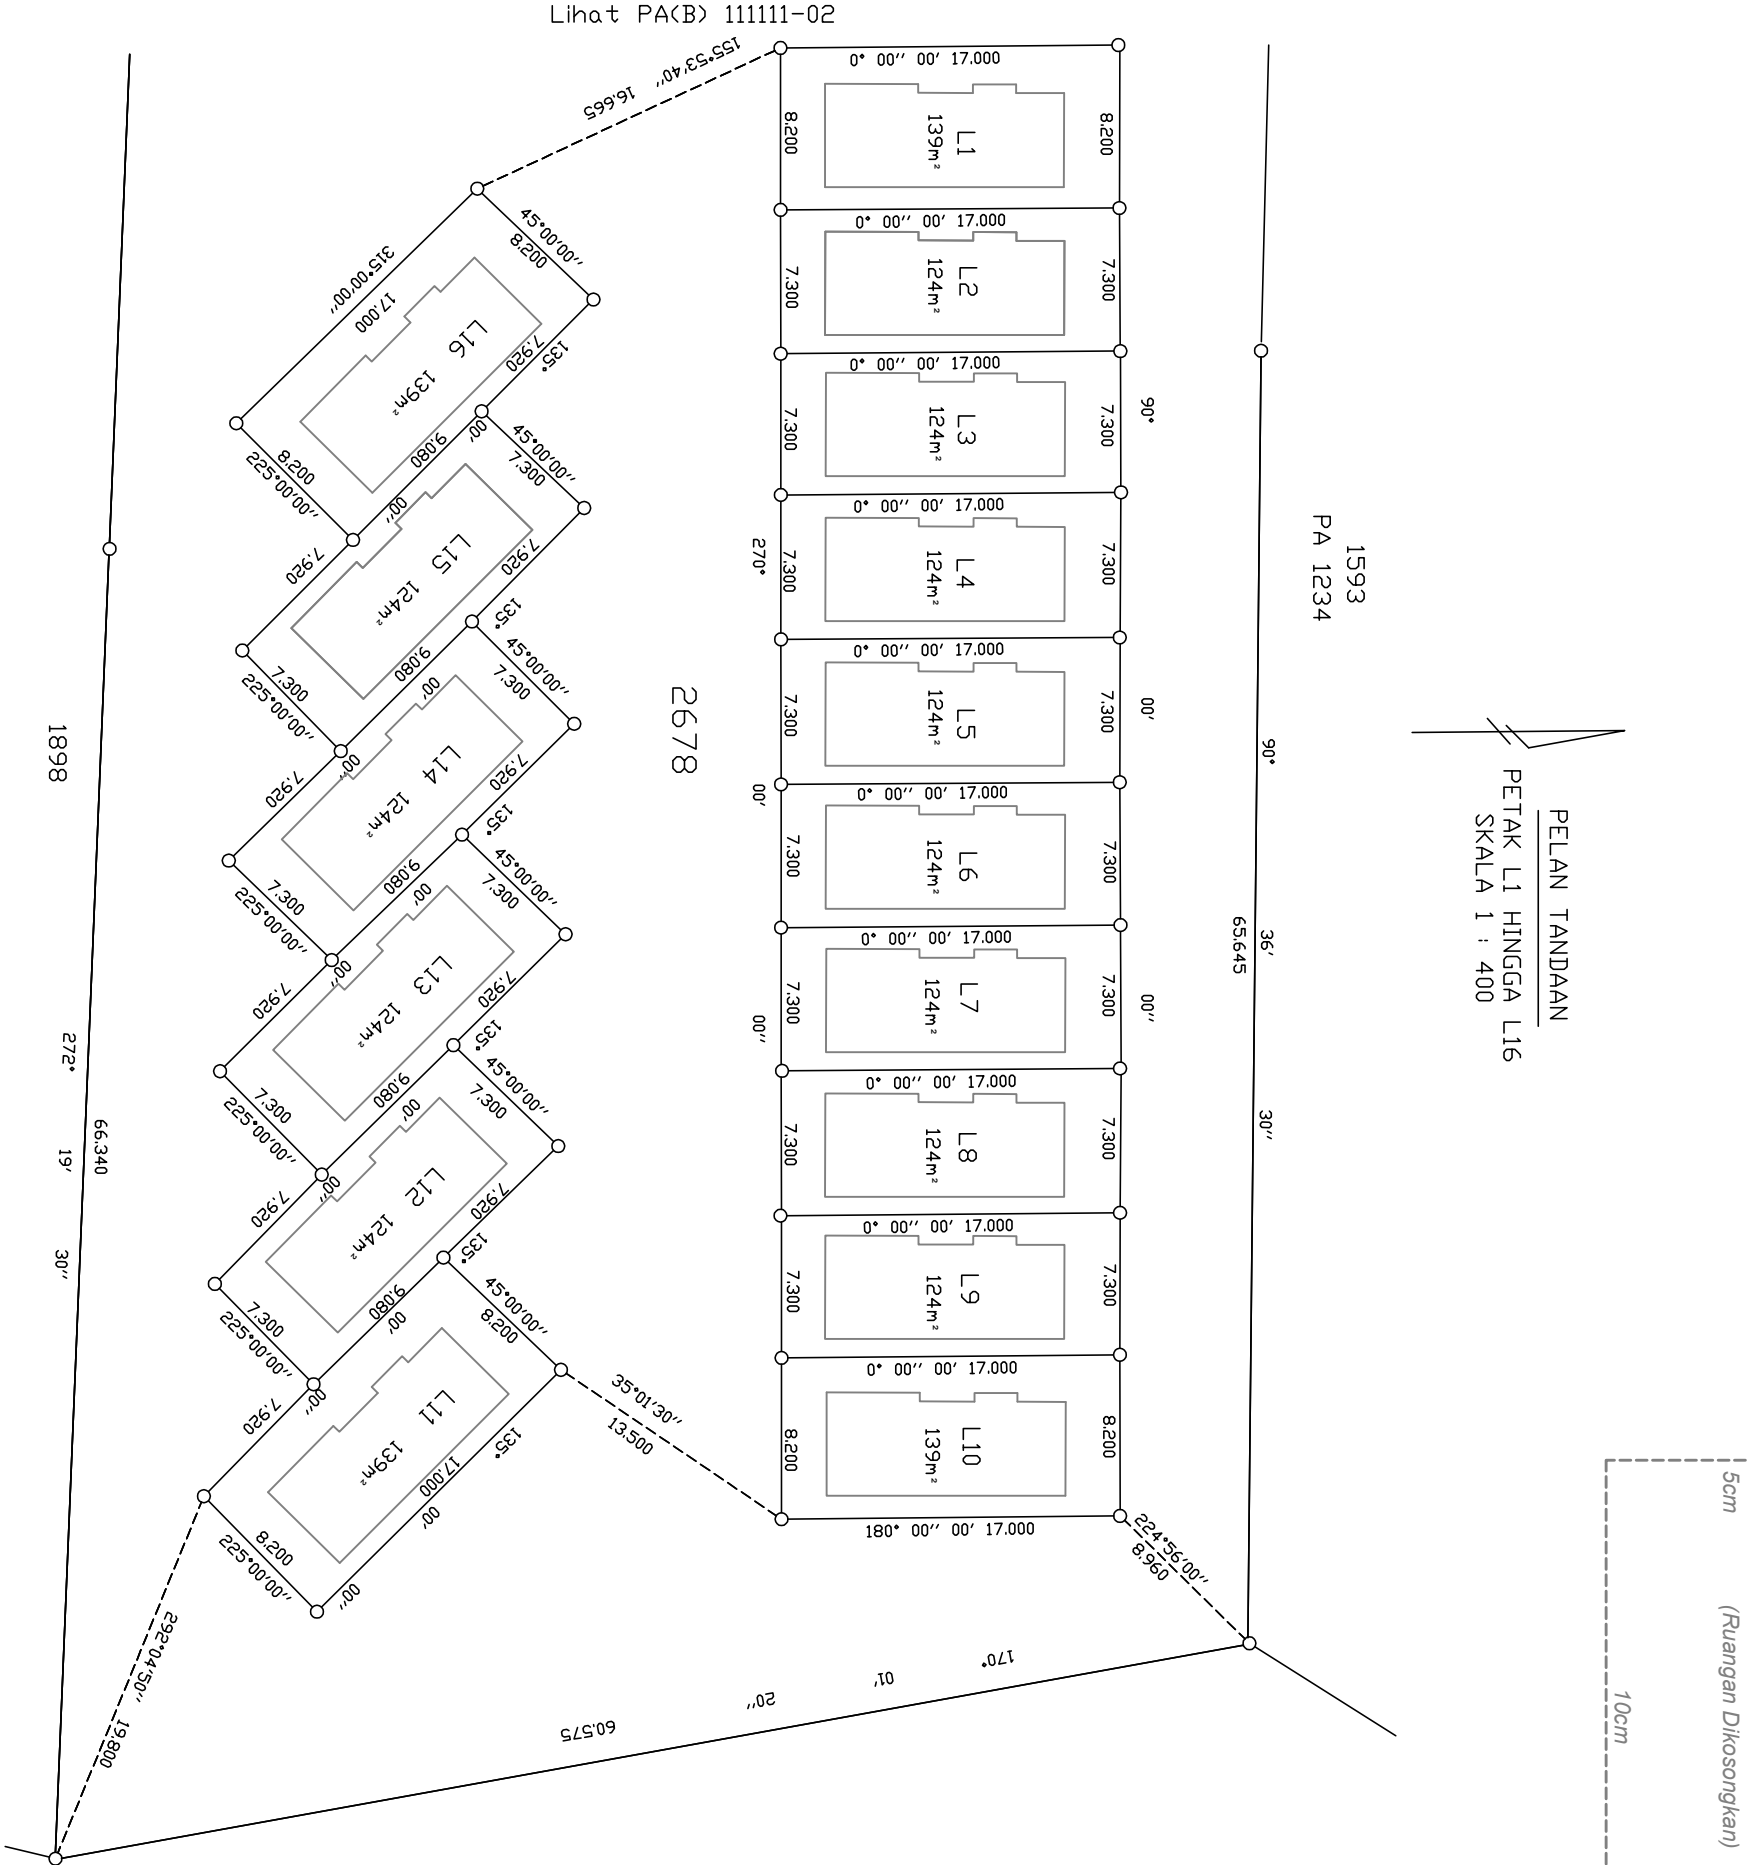

WILAYAH PERSEKUTUAN KUALA LUMPUR
MUKIM BATU
LOT 2678 (PA 43400)
NOMOR HAKMILIK : GRN 1300
KELUASAN LOT : 11292m²
NOMOR SKIM 1111
SKALA 1:2000

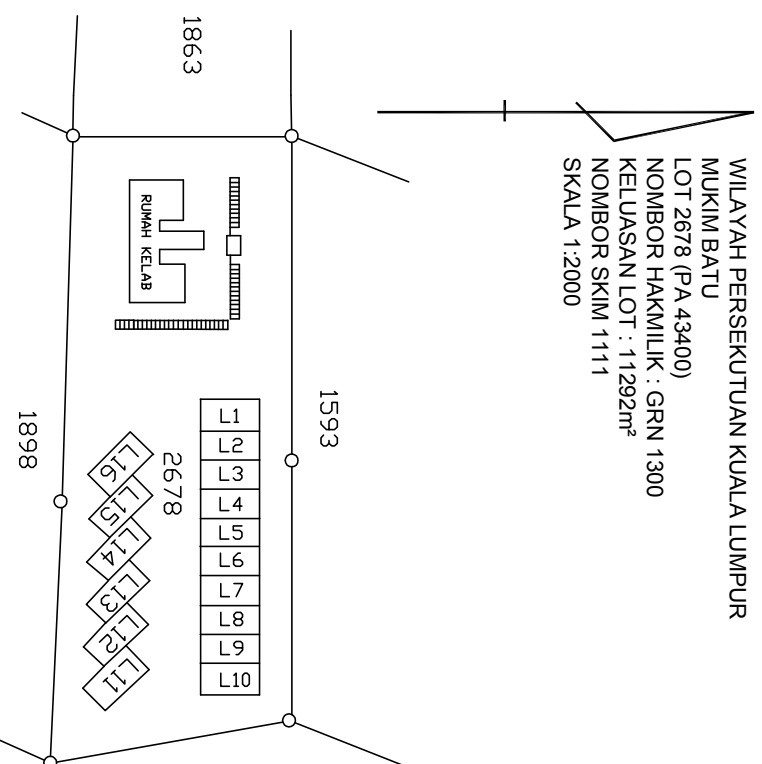

Saya, seorang Jururuk tanah yang dilisenkan di bawah Akta Jururuk Tanah Bertlesen 1956 [Akta 458], memperakui bahawa pengukuran dari mana pelan ini telah disediakan, telah dijalankan dan ditanda di atas tanah oleh saya atau di bawah arahan saya sendiri secara langsung di lapangan semata-mata mengikut Peraturan-peraturan Jururuk Tanah Bertlesen, dan bahawa pelan ini secara tepat mewakili pengukuran yang telah disempurnakan pada habulan 20.....

Bahawa saya bertanggungjawab sepenuhnya ke atas salah betulnya ukuran ini.

Bertarik haribulan20.....

Juruukur Tanah yang dilesenkan di bawah Akta 458

FAIL UKUR PUBLWP 100_2015
FAIL PTG WP 9/2345/15
LEMBAR PIAWAI 85-B
BK 2100


DILULUSKAN OLEH:

PA(B) 111111-02


PETUNJUK:

TLK	TEMPAT LETAK KERETA
-----	---------------------

PELAN TANDAAN
SKALA 1 : 400

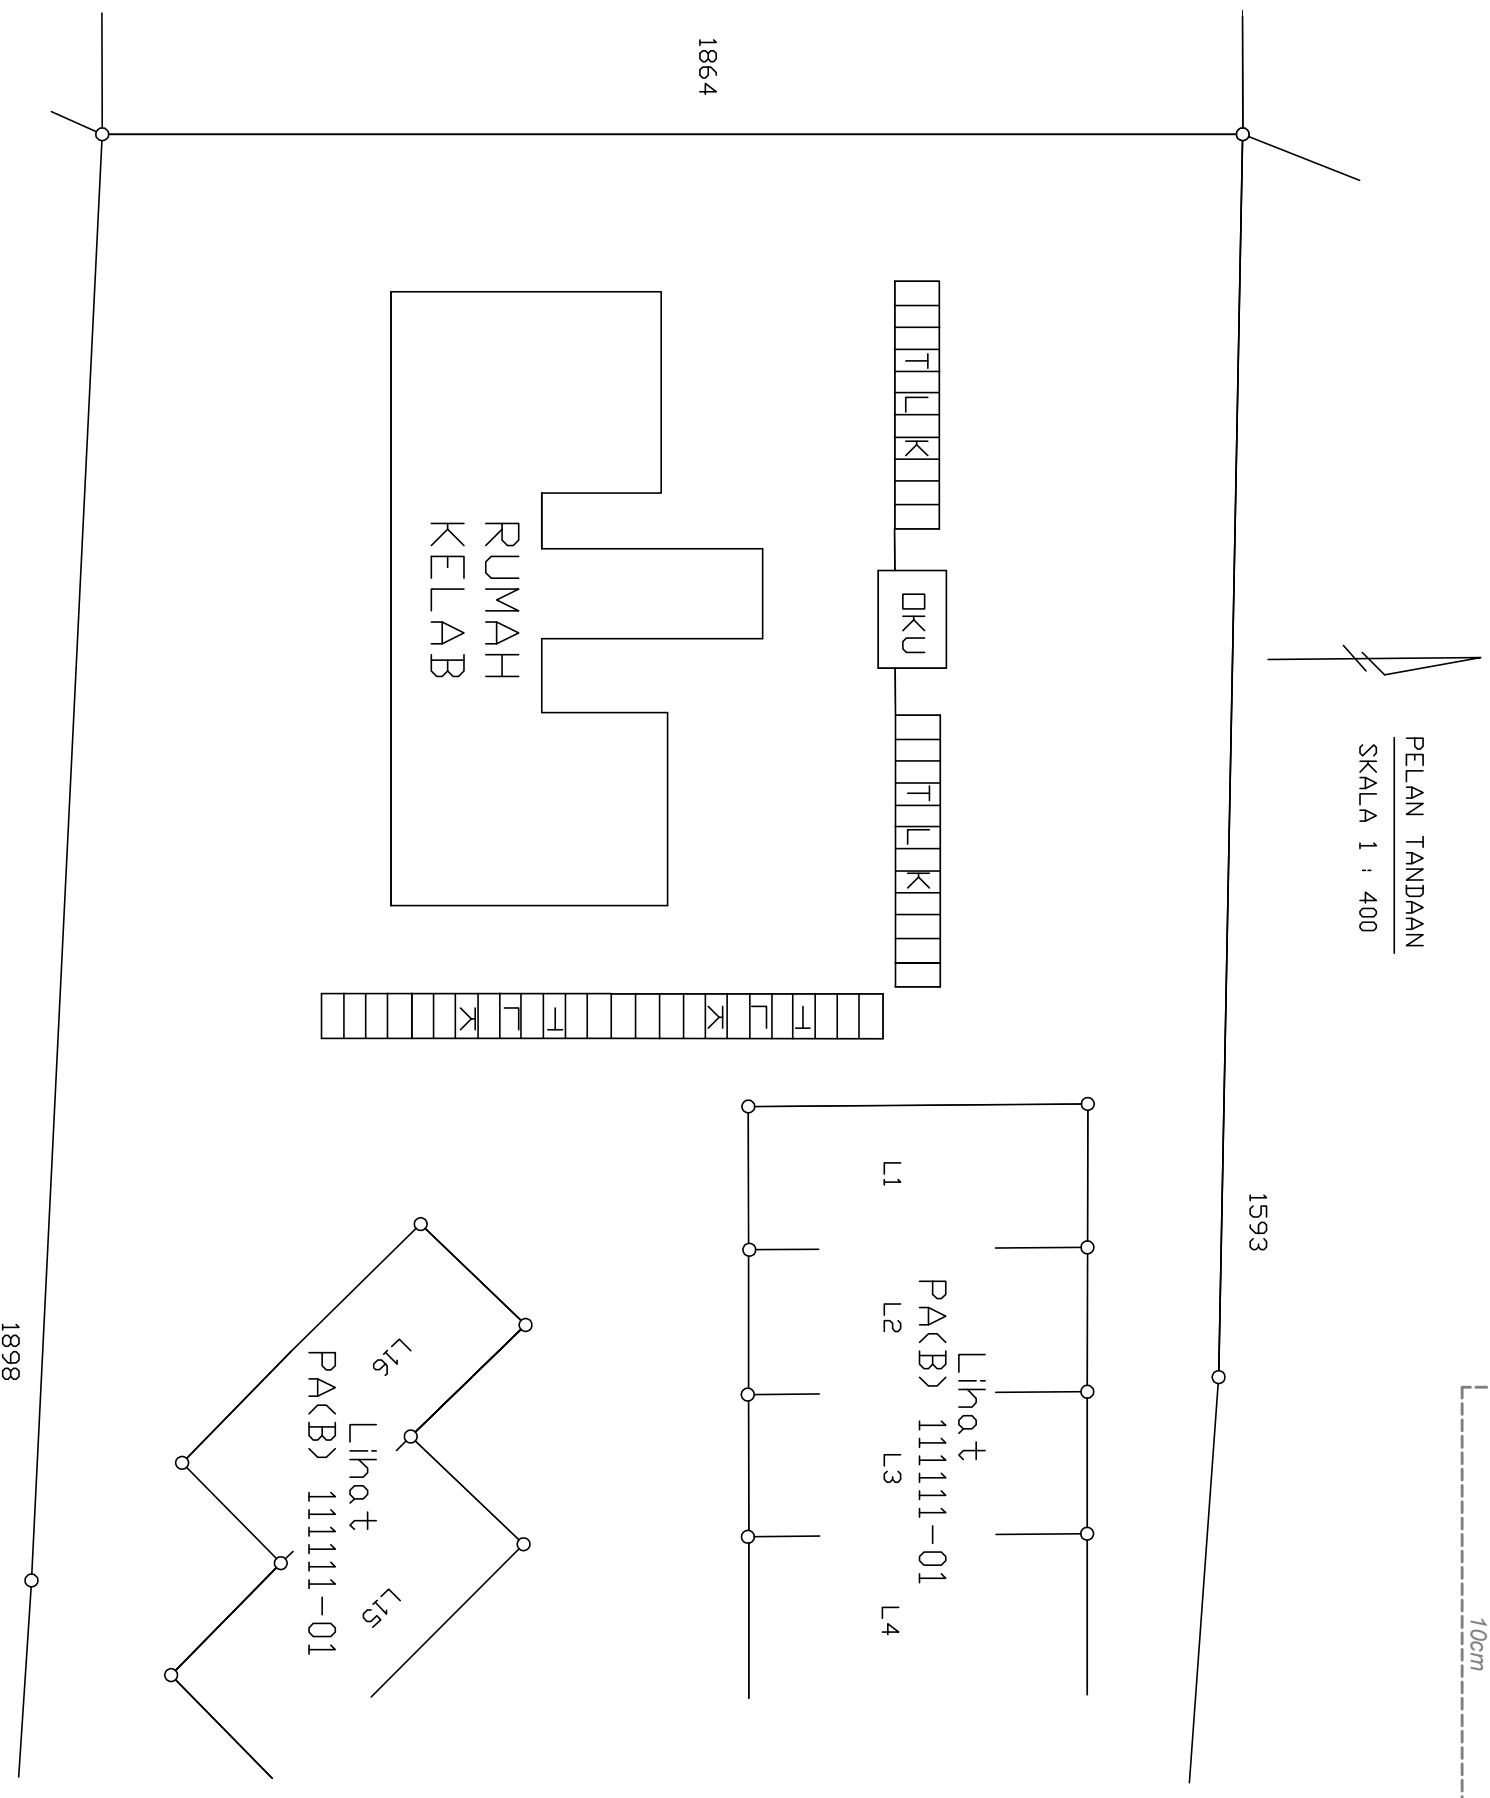

WILAYAH PERSEKUTUAN KUALA LUMPUR
MUKIM BATU
LOT 2678 (PA 43400)
NOMBOR HAKMILIK GRN 1300
KELUASAN LOT = 11292m²
NOMBOR SKIM 1111
SKALA 1:2000

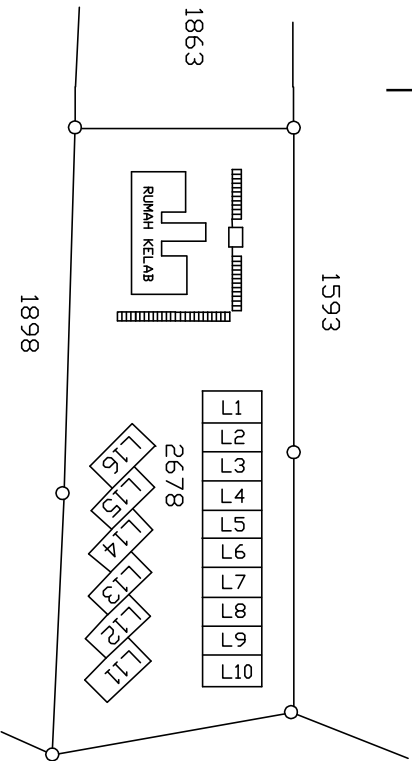

Saya, seorang Jurukur tanah yang dilesenkan di bawah Akta Jurukur Tanah Berlesen 1958 [Akta 458], memperakui bahawa pengukuran dari mana pelan ini telah disediakan, telah dijalankan dan ditanda di atas tanah oleh saya atau di bawah arahan saya sendiri secara langsung di lapangan semata-mata mengikut Peraturan-peraturan Jurukur Tanah Berlesen, dan bahawa pelan ini secara tepat mewakili pengukuran yang telah disempurnakan pada harbulan 20.....

Bahawa saya bertanggungjawab sepenuhnya ke atas salah betunya ukuran ini.

Bertarikh harbulan 20.....

.....
Jurukur Tanah yang dilesenkan di bawah Akta 458

FAIL UKUR PUBL WP 100_2015
FAIL PTG WP 9/2345/15
LEMBAR PIAWAI 85-B
BK 2100

DILULUSKAN OLEH:

PA(B) 111111-03

5cm
(Ruang Dikosongkan)
10cm

JADUAL STRATA

Petak Tanah : PA(B) 111111-01 hingga 111111-02						
Bilangan Tingkat	Petak Tanah	Keluasan (m ²)	PA(B)	Petak Aksesori	Keluasan (m ²)	PA(B)
3	L1	139	111111-01	-	-	-
3	L2	124	111111-01	-	-	-
3	L3	124	111111-01	-	-	-
3	L4	124	111111-01	-	-	-
3	L5	124	111111-01	-	-	-
3	L6	124	111111-01	-	-	-
3	L7	124	111111-01	-	-	-
3	L8	124	111111-01	-	-	-
3	L9	124	111111-01	-	-	-
3	L10	139	111111-01	-	-	-
3	L11	139	111111-01	-	-	-
3	L12	124	111111-01	-	-	-
3	L13	124	111111-01	-	-	-
3	L14	124	111111-01	-	-	-
3	L15	124	111111-01	-	-	-
3	L16	139	111111-01	-	-	-
JUMLAH	16	2044		-	-	


RINGKASAN JADUAL STRATA

Kategori Pecah Bahagi	Bilangan Petak Tanah	Bilangan Petak Aksesori
Petak Tanah	16	-
JUMLAH	16	-

LAMPIRAN 'PAB3'

Pelan Akui Strata Pecah Bahagi Tanah dan Blok Sementara

PECAH BAHAGI TANAH
 WILAYAH PERSEKUTUAN KUALA LUMPUR
 MUKIM BATU
 LOT 58484 (PA 43400)
 NOMBOR HAKMILIK GRN 7991
 KELUASAN LOT = 22729m²
 NOMBOR SKIM 2222
 SKALA 1:2000

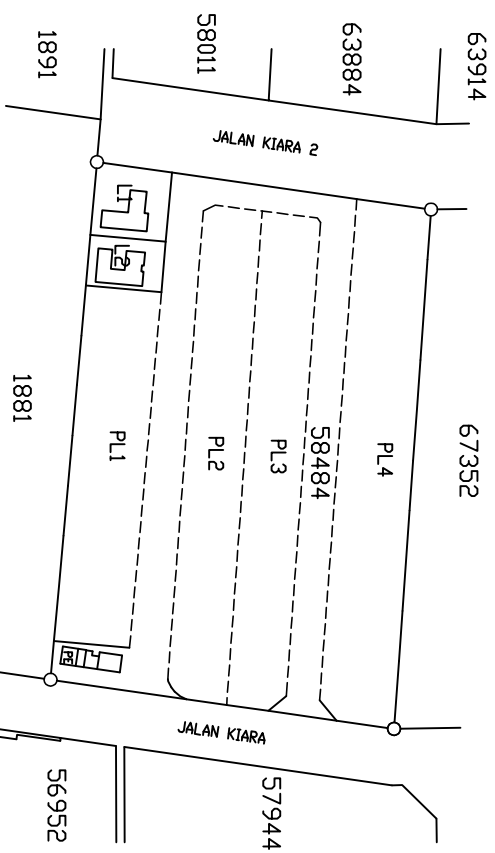

Saya, seorang Jururuk Tanah yang dlesenkan di bawah Akta Jururuk Tanah Bertlesen 1956 [Akta 458], memperakui bahawa pengukuran dari mana pelan ini telah disediakan telah dijalankan dan ditanda di atas tanah oleh saya atau di bawah arahan saya sendiri secara langsung di lapangan semata-mata mengikut Peraturan-peraturan Jururuk Tanah Bertlesen, dan bahawa pelan ini secara tepat mewakili pengukuran yang telah disempurnakan pada habulan 20.....

Bahawa saya bertanggungjawab sepenuhnya ke atas salah belutnya ukuran ini.

Bertarik haribulan20

Juruukur Tanah yang dilesenkan di bawah Akta 458

FAIL UKUR PUBLWP 100_2015
FAIL PTG WP 9/2345/15
LEMBAR PIAWAI 85-B
BK 2100

DILULUSKAN OLEH:

PA(B) 222222-01

PETUNJUK :

BLOK SEMENTARA




PELAN TANDAAN
PETAK L1, L2 DAN
BLOK SEMESTARA PL1 HINGGA PL4
SKALA 1 : 500



LIHAT PA(B) 222222-02

PECAH BAHAGI TANAH
WILAYAH PERSEKUTUAN KUALA LUMPUR
MUKIM BATU
LOT 58484 (PA 43400)
NOMBOR HAKMILIK GRN 7991
KELUASAN LOT = 22729m²
NOMBOR SKIM 2222
SKALA 1:2000

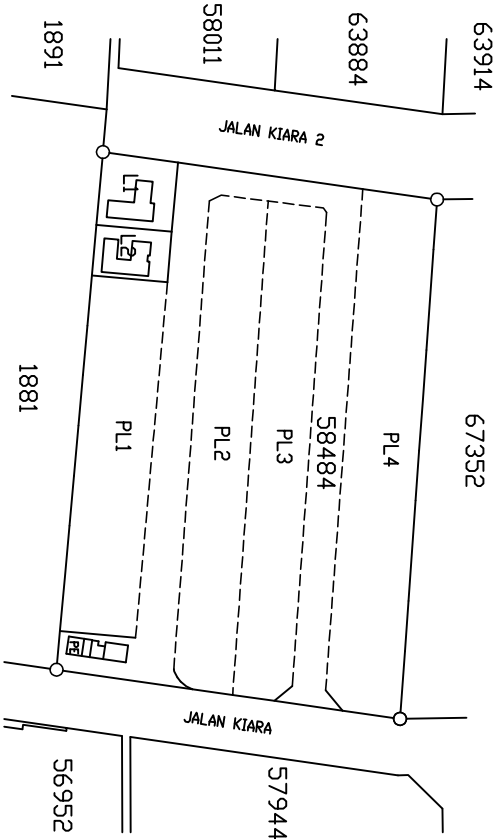

Saya, seorang Jurukur Tanah yang dilesenkan di bawah Akta Jurukur Tanah Berlesen 1958 [Akta 458], memperakui bahawa pengukuran dari mana pelan ini telah disediakan telah dijalankan dan ditanda di atas tanah oleh saya atau di bawah arahan saya sendiri secara langsung di lapangan semata-mata mengikut Peraturan-peraturan Jurukur Tanah Berlesen, dan bahawa pelan ini secara tepat mewakili pengukuran yang telah disempurnakan pada harbulan 20.....

Bahawa saya bertanggungjawab sepenuhnya ke atas salah betulnya ukuran ini.

Bertarikh harbulan 20.....

Jurukur Tanah yang dilesenkan di bawah Akta 458


FAIL UKUR PUBLWP 100_2015
FAIL PTG WP 9/2345/15
LEMBAR PIAWAI 85-B
BK 2100

DILULUSKAN OLEH:


PA(B) 222222-02

PETUNJUK :
BLOK SEMENTARA
PE PENCAWANG ELEKTRIK
TEL TELEFON

PELAN TANDAAN
PETAK PL1 HINGGA PL4
SKALA 1 : 500

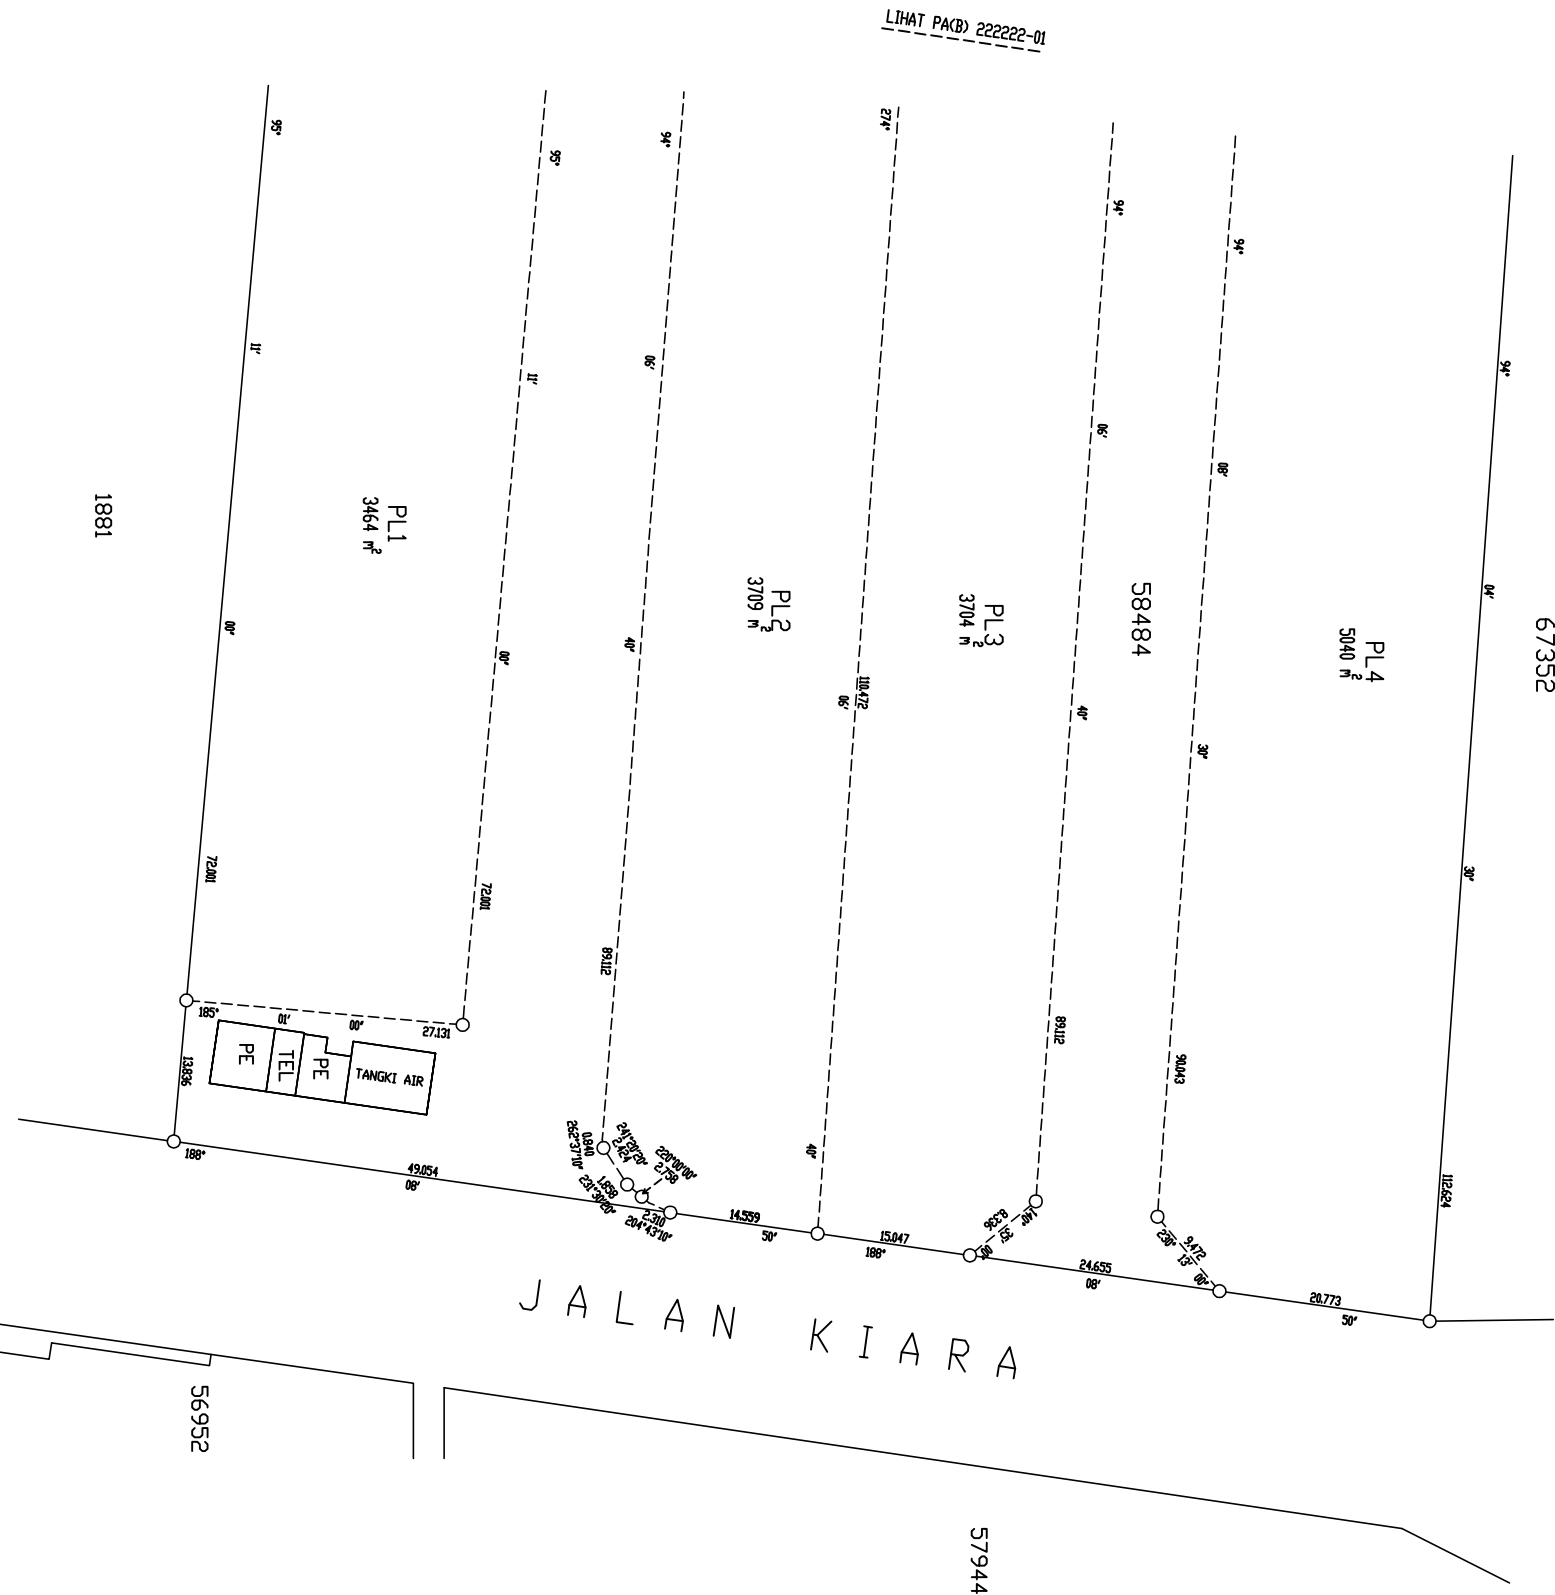

PECAH BAHAGI TANAH
WILAYAH PERSEKUTUAN KUALA LUMPUR
MUKIM BATU
LOT 58484 (PA 43400)
NOMBOR HAKMILIK GRN 7991
KELUASAN LOT = 22729m²
NOMBOR SKIM 2222
SKALA 1:2000

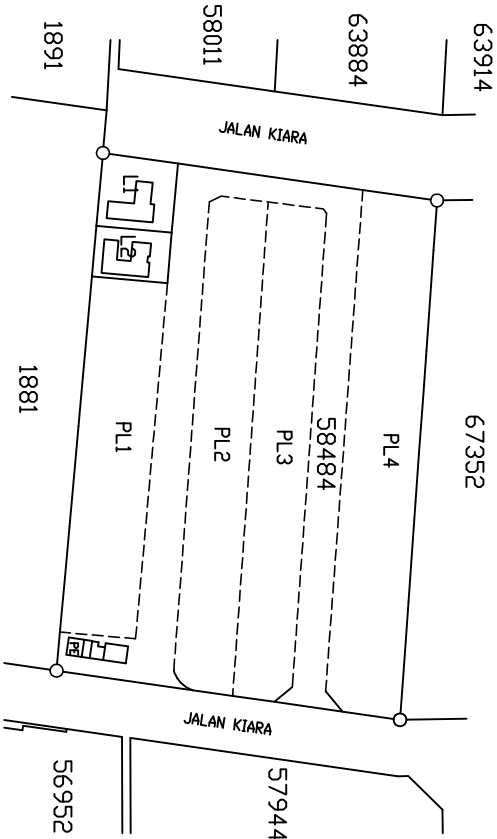

Saya, seorang Jurukur Tanah yang dlesenkan di bawah Akta Jurukur Tanah Berlesen 1958 [Akta 458], memperakui bahawa pengukuran dari mana pelan ini telah disediakan telah dijalankan dan ditanda di atas tanah oleh saya atau di bawah arahan saya sendiri secara langsung di lapangan semata-mata mengikut Peraturan-peraturan Jurukur Tanah Berlesen, dan bahawa pelan ini secara tepat mewakili pengukuran yang telah disempurnakan pada harbulan 20.....

Bahawa saya bertanggungjawab sepenuhnya ke atas salah betulnya ukuran ini.

Bertarikh harbulan 20.....

.....
Jurukur Tanah yang dlesenkan di bawah Akta 458

FAIL UKUR PUBLWP 100_2015
FAIL PTG WP 9/2345/15
LEMBAR PIAWAI 85-B
BK 2100

DILULUSKAN OLEH:

PA(B) 222222-03

Petak Tanah : PA(B) 222222-01						
Bilangan Tingkat	Petak Tanah	Keluasan (m²)	PA(B)	Petak Aksesori	Keluasan (m²)	PA(B)
3	L1	690	222222-01	-	-	-
3	L2	491	222222-01	-	-	-
JUMLAH	2	1181		-	-	

JADUAL STRATA

Blok Sementara Petak Tanah PL 1 hingga PL 4 : PA(B) 222222-01 hingga 222222-02							
Bilangan Tingkat	Blok Sementara	Bilangan Petak Tanah	Keluasan (m²)	PA(B)	Bilangan Petak Aksesori	Keluasan (m²)	PA(B)
3	PL 1	7	3464	222222-01 & 02	-	-	-
3	PL2	13	3709	222222-01 & 02	-	-	-
3	PL3	13	3704	222222-01 & 02	-	-	-
3	PL4	10	5040	222222-01 & 02	-	-	-
JUMLAH	4	43	15917		-	-	

RINGKASAN JADUAL STRATA


Kategori Pecah Bahagi	Bilangan Petak Tanah	Bilangan Petak Aksesori
Petak Tanah	2	-
Blok Sementara PL1	7	-
Blok Sementara PL2	13	-
Blok Sementara PL3	13	-
Blok Sementara PL4	10	-
JUMLAH	45	-

5cm (Ruang Dikosongkan)
10cm

LAMPIRAN 'PAB4'

Pelan Akui Strata Pecah Bahagi Tanah Dengan Tingkat Bawah Tanah Yang Dikongsi

WILAYAH PERSEKUTUAN KUALA LUMPUR
MUKIM PETALING
LOT 44985 (PA 121843)
NOMBOR HAKMILIK : GRN 68517
KELUASAN LOT : 7740m²
NOMBOR SKIM 1347
SKALA 1:2000

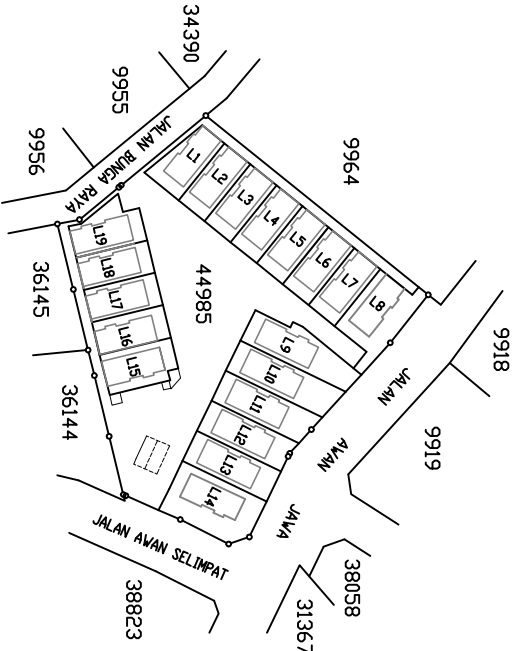

Saya, seorang Jurukur Tanah yang dilesenkan di bawah Akta Jurukur Tanah Berlesen 1958 [Akta 458], memperakui bahawa pengukuran dari mana pelan ini telah disediakan, telah dijalankan dan ditanda di atas tanah oleh saya atau di bawah arahan saya sendiri secara langsung di lapangan semata-mata mengikut Peraturan-peraturan Jurukur Tanah Berlesen, dan bahawa pelan ini secara tepat mewakili pengukuran yang telah disempurnakan pada harbulan 20.....

Bahawa saya bertanggungjawab sepenuhnya ke atas salah betulnya ukuran ini.


Bertarikh harbulan 20.....

Jurukur Tanah yang dilesenkan di bawah Akta 458


FAIL UKUR PUBLWP 200_2015
FAIL PTG WP 10/2345/15
LEMBAR PIAWAI 85-B
BK 3300

DILULUSKAN OLEH:

PA(B) 134789-01

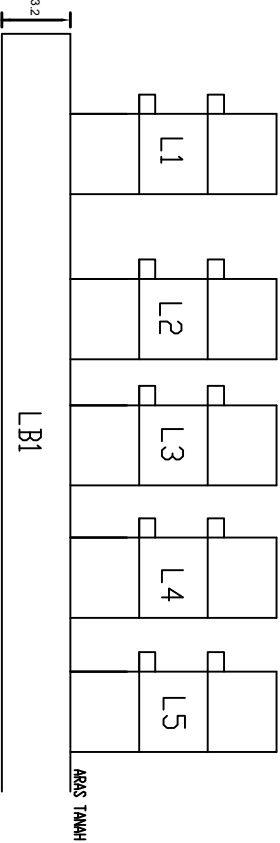


PELAN TANDAAN
PETAK L1 HINGGA L5
SKALA 1 : 250

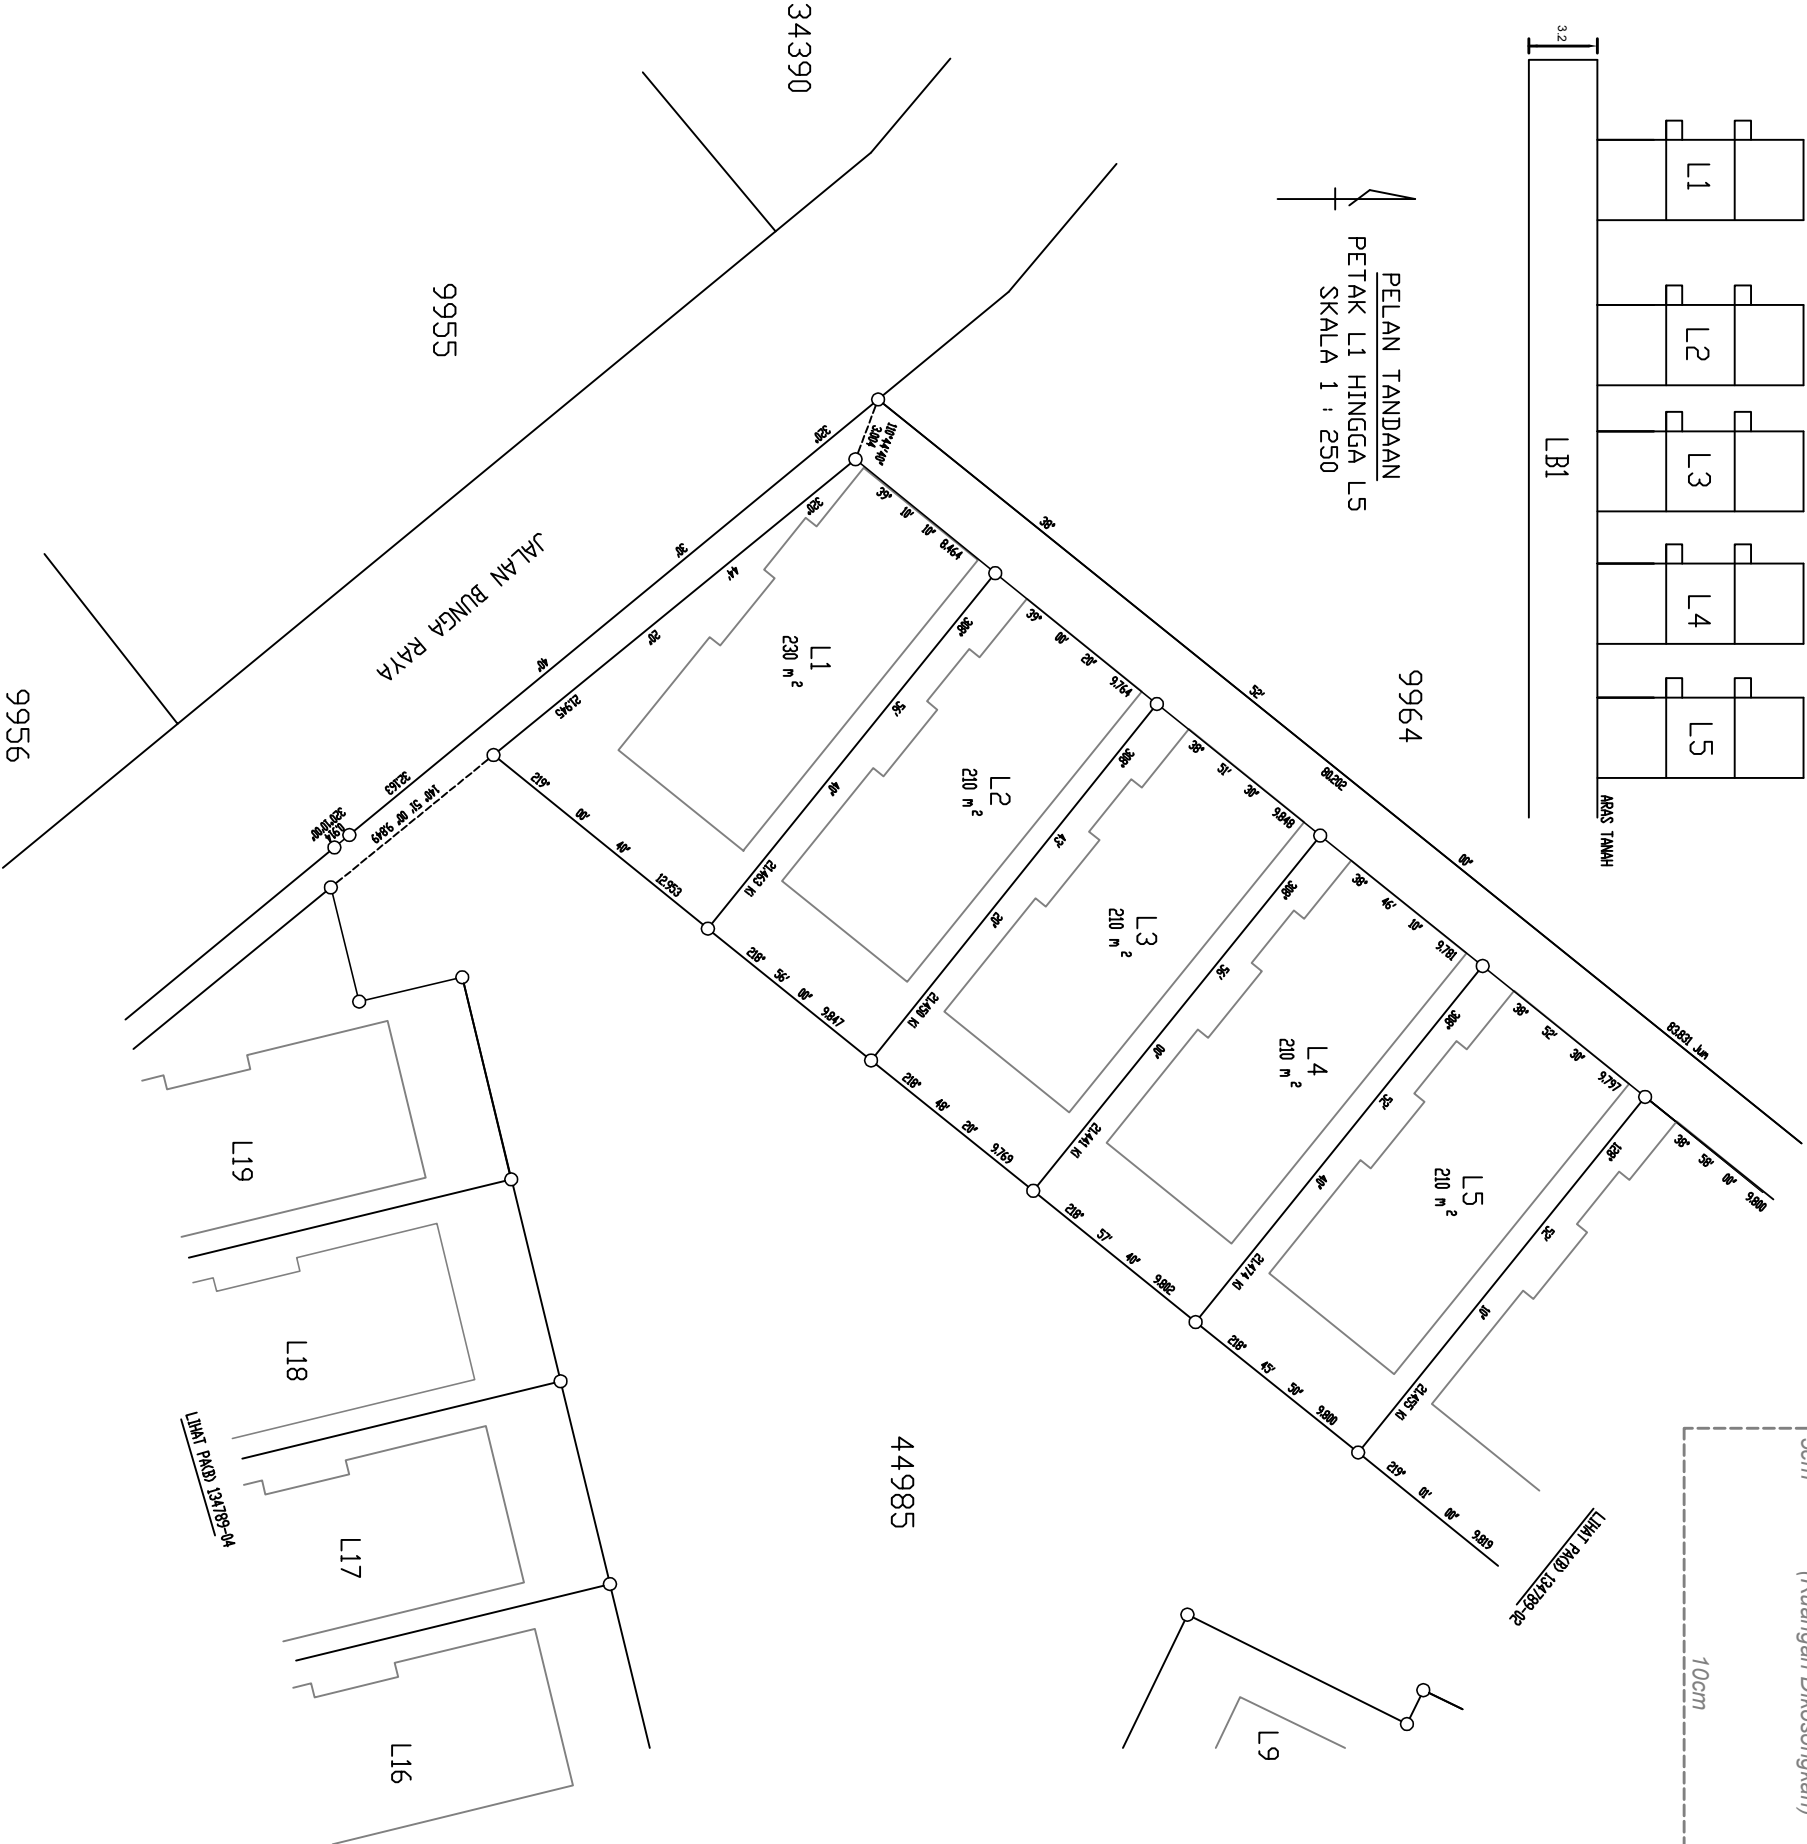

5cm
(Ruang Dikongkan)
10cm

WILAYAH PERSEKUTUAN KUALA LUMPUR
MUKIM PETALING
LOT 44985 (PA 121843)
NOMBOR HAKMILIK : GRN 68517
KELUASAN LOT : 7740m²
NOMBOR SKIM 1347
SKALA 1:2000

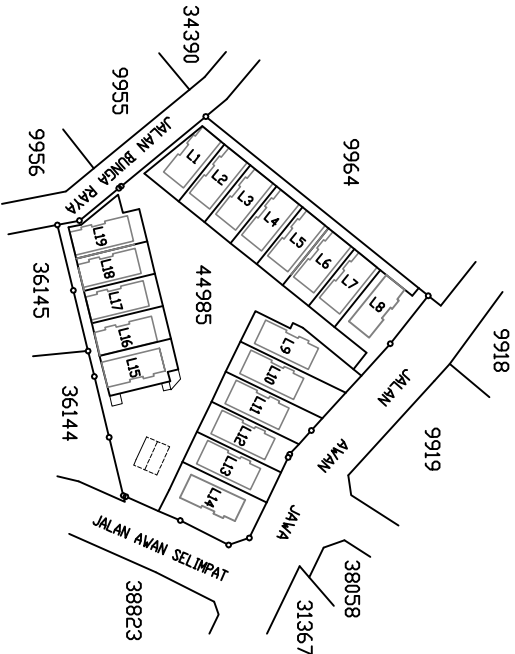

Saya, seorang Jurukur Tanah yang dilesenkan di bawah Akta Jurukur Tanah Berlesen 1958 [Akta 458], memperakui bahawa pengukuran dari mana pelan ini telah disediakan, telah dijalankan dan ditanda di atas tanah oleh saya atau di bawah arahan saya sendiri secara langsung di lapangan semata-mata mengikut Peraturan-peraturan Jurukur Tanah Berlesen, dan bahawa pelan ini secara tepat mewakili pengukuran yang telah disempurnakan pada harbulan 20.....

Bahawa saya bertanggungjawab sepenuhnya ke atas salah betulnya ukuran ini.

Bertarikh harbulan 20.....


Jurukur Tanah yang dilesenkan di bawah Akta 458

FAIL UKUR PUBLWP 200_2015
FAIL PTG WP 10/2345/15
LEMBAR PIAWAI 85-B
BK 3300

DILULUSKAN OLEH:

PA(B) 134789-02

KERATAN TEGAK B1
SKALA 1:500

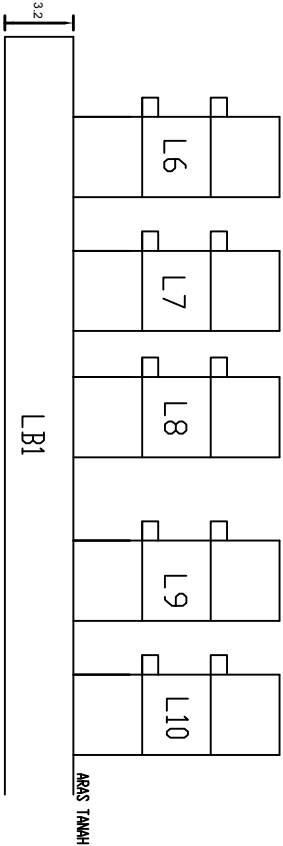

5cm
(Ruang Dikongkongkan)

10cm


9964

9918

9919

JALAN AWAN AWAN

PELAN TANDAAN
PETAK L6 HINGGA L10
SKALA 1 : 250


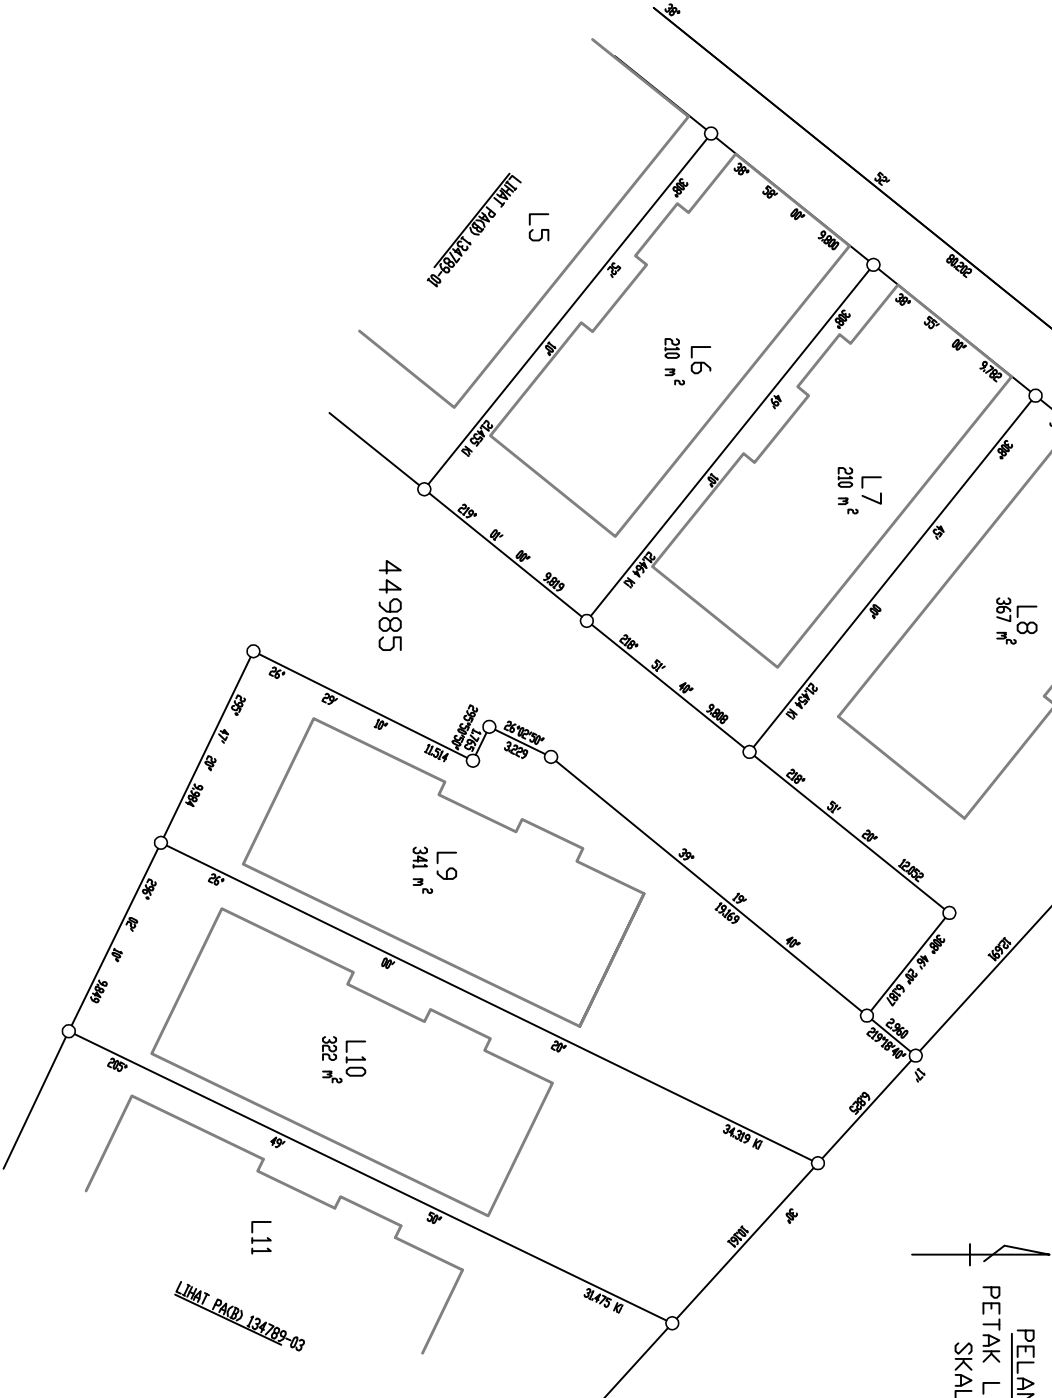


PELAT PABD 134789-03


Bahawa saya bertanggungjawab sepenuhnya ke atas salah betulnya ukuran ini.

Juruukur Tanah yang dilesenkan di bawah Akta 458

DILULUSKAN OLEH:

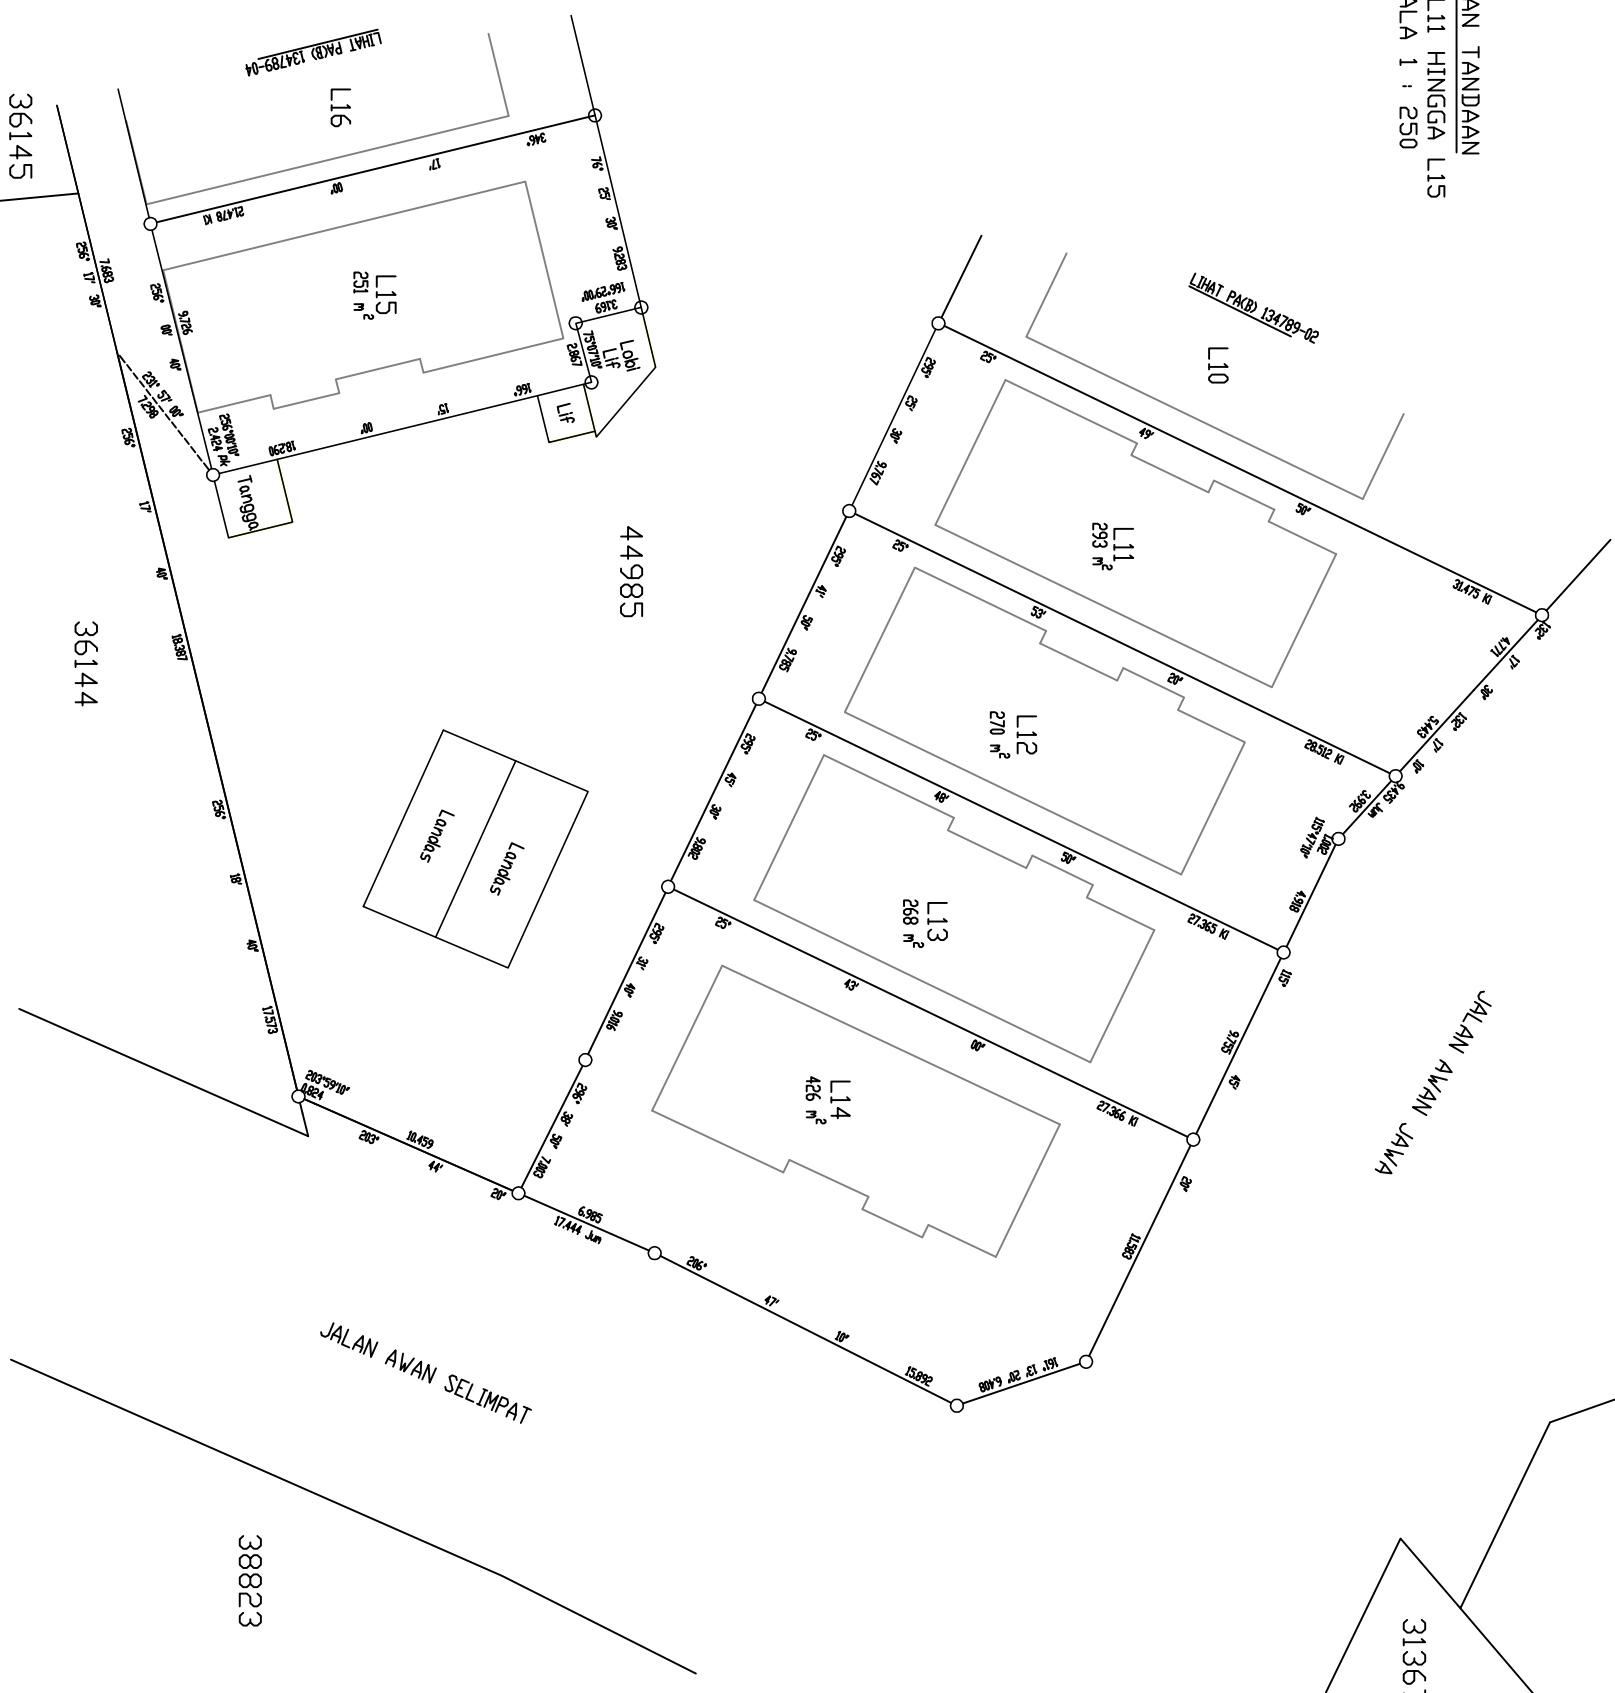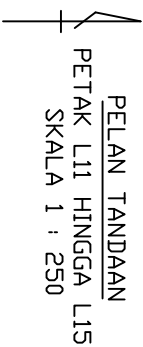

WILAYAH PERSEKUTUAN KUALA LUMPUR
MUKIM PETALING
LOT 44985 (PA 121843)
NOMBOR HAKMILIK : GRN 68517
KELUASAN LOT : 7740m²
NOMBOR SKIM 1347
SKALA 1:2000

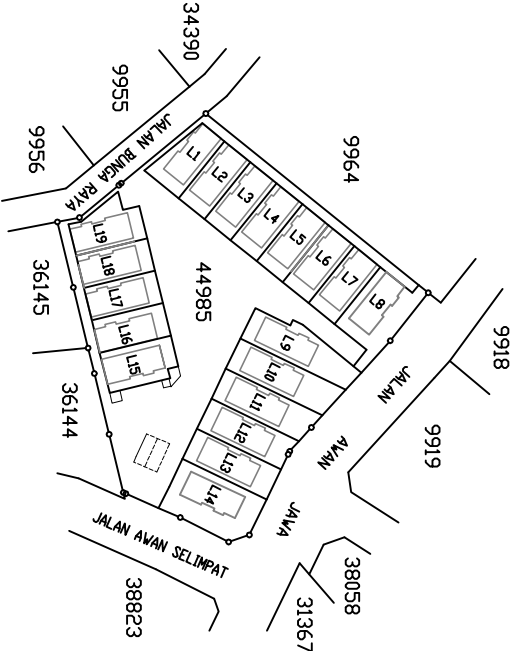

Saya, seorang Jurukur Tanah yang dilesenkan di bawah Akta Jurukur Tanah Berlesen 1958 [Akta 458], memperakui bahawa pengukuran dari mana pelan ini telah disediakan, telah dijalankan dan ditanda di atas tanah oleh saya atau di bawah arahan saya sendiri secara langsung di lapangan semata-mata mengikut Peraturan-peraturan Jurukur Tanah Berlesen, dan bahawa pelan ini secara tepat mewakili pengukuran yang telah disempurnakan pada harbulan 20.....

Bahawa saya bertanggungjawab sepenuhnya ke atas salah betunya ukuran ini.

Bertarikh harbulan 20.....


Jurukur Tanah yang dilesenkan di bawah Akta 458

FAIL UKUR PUBLWP 200_2015
FAIL PTG WP 10/2345/15
LEMBAR PIAWAI 85-B
BK 3300

DILULUSKAN OLEH:


PA(B) 134789-04

KERATAN TEGAK B1
SKALA 1:500

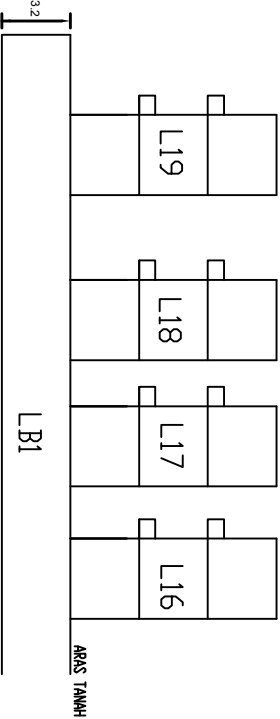

PELAN TANDAAN
PETAK L16 HINGGA L19
SKALA 1 : 250


44985

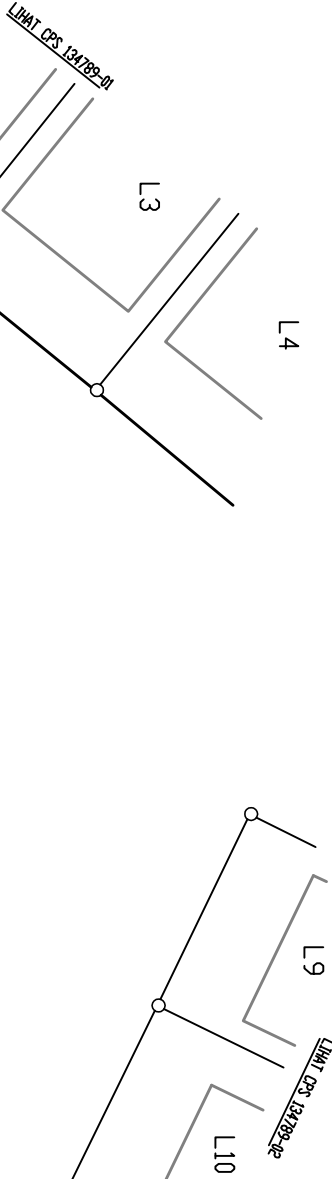

5cm
(Ruang Dikongkan)

10cm

WILAYAH PERSEKUTUAN KUALA LUMPUR
MUKIM PETALING
LOT 44985 (PA 121843)
NOMBOR HAKMILIK : GRN 68517
KELUASAN LOT : 7740m²
NOMBOR SKIM 1347
SKALA 1:2000

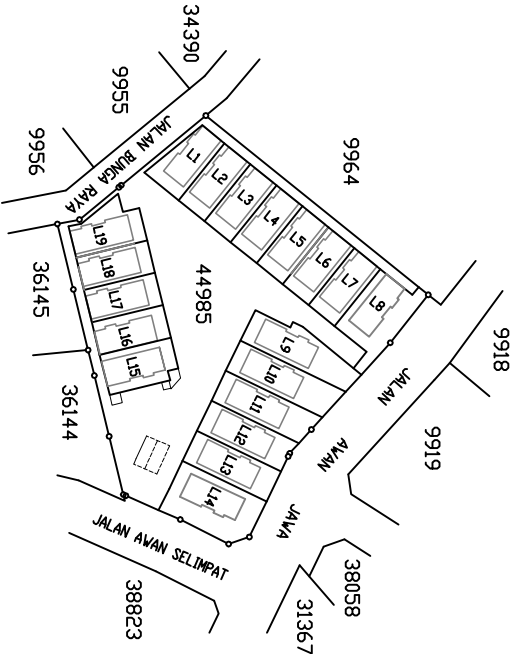

Saya, seorang Jurukur Tanah yang dilesenkan di bawah Akta Jurukur Tanah Berlesen 1958 [Akta 458], memperakui bahawa pengukuran dari mana pelan ini telah disediakan, telah dijalankan dan ditanda di atas tanah oleh saya atau di bawah arahan saya sendiri secara langsung di lapangan semata-mata mengikut Peraturan-peraturan Jurukur Tanah Berlesen, dan bahawa pelan ini secara tepat mewakili pengukuran yang telah disempurnakan pada harbulan 20.....

Bahawa saya bertanggungjawab sepenuhnya ke atas salah betunya ukuran ini.

Bertarikh harbulan 20.....


Jurukur Tanah yang dilesenkan di bawah Akta 458

FAIL UKUR PUBLWP 200_2015
FAIL PTG WP 10/2345/15
LEMBAR PIAWAI 85-B
BK 3300


DILULUSKAN OLEH:

PA(B) 134789-05

KERATAN TEGAK B1
SKALA 1:500

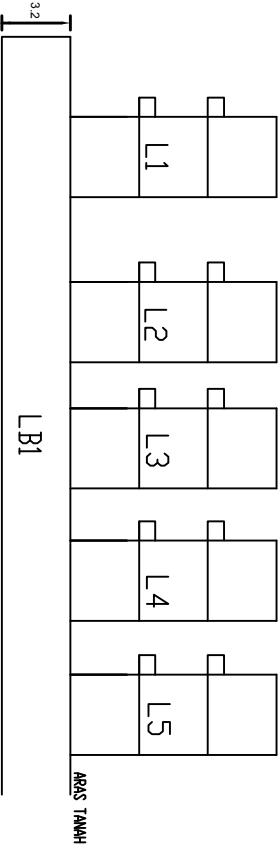


PELAN TINGKAT
TINGKAT L B1
PETAK AKSESORI A1 HINGGA A5
SKALA 1:250

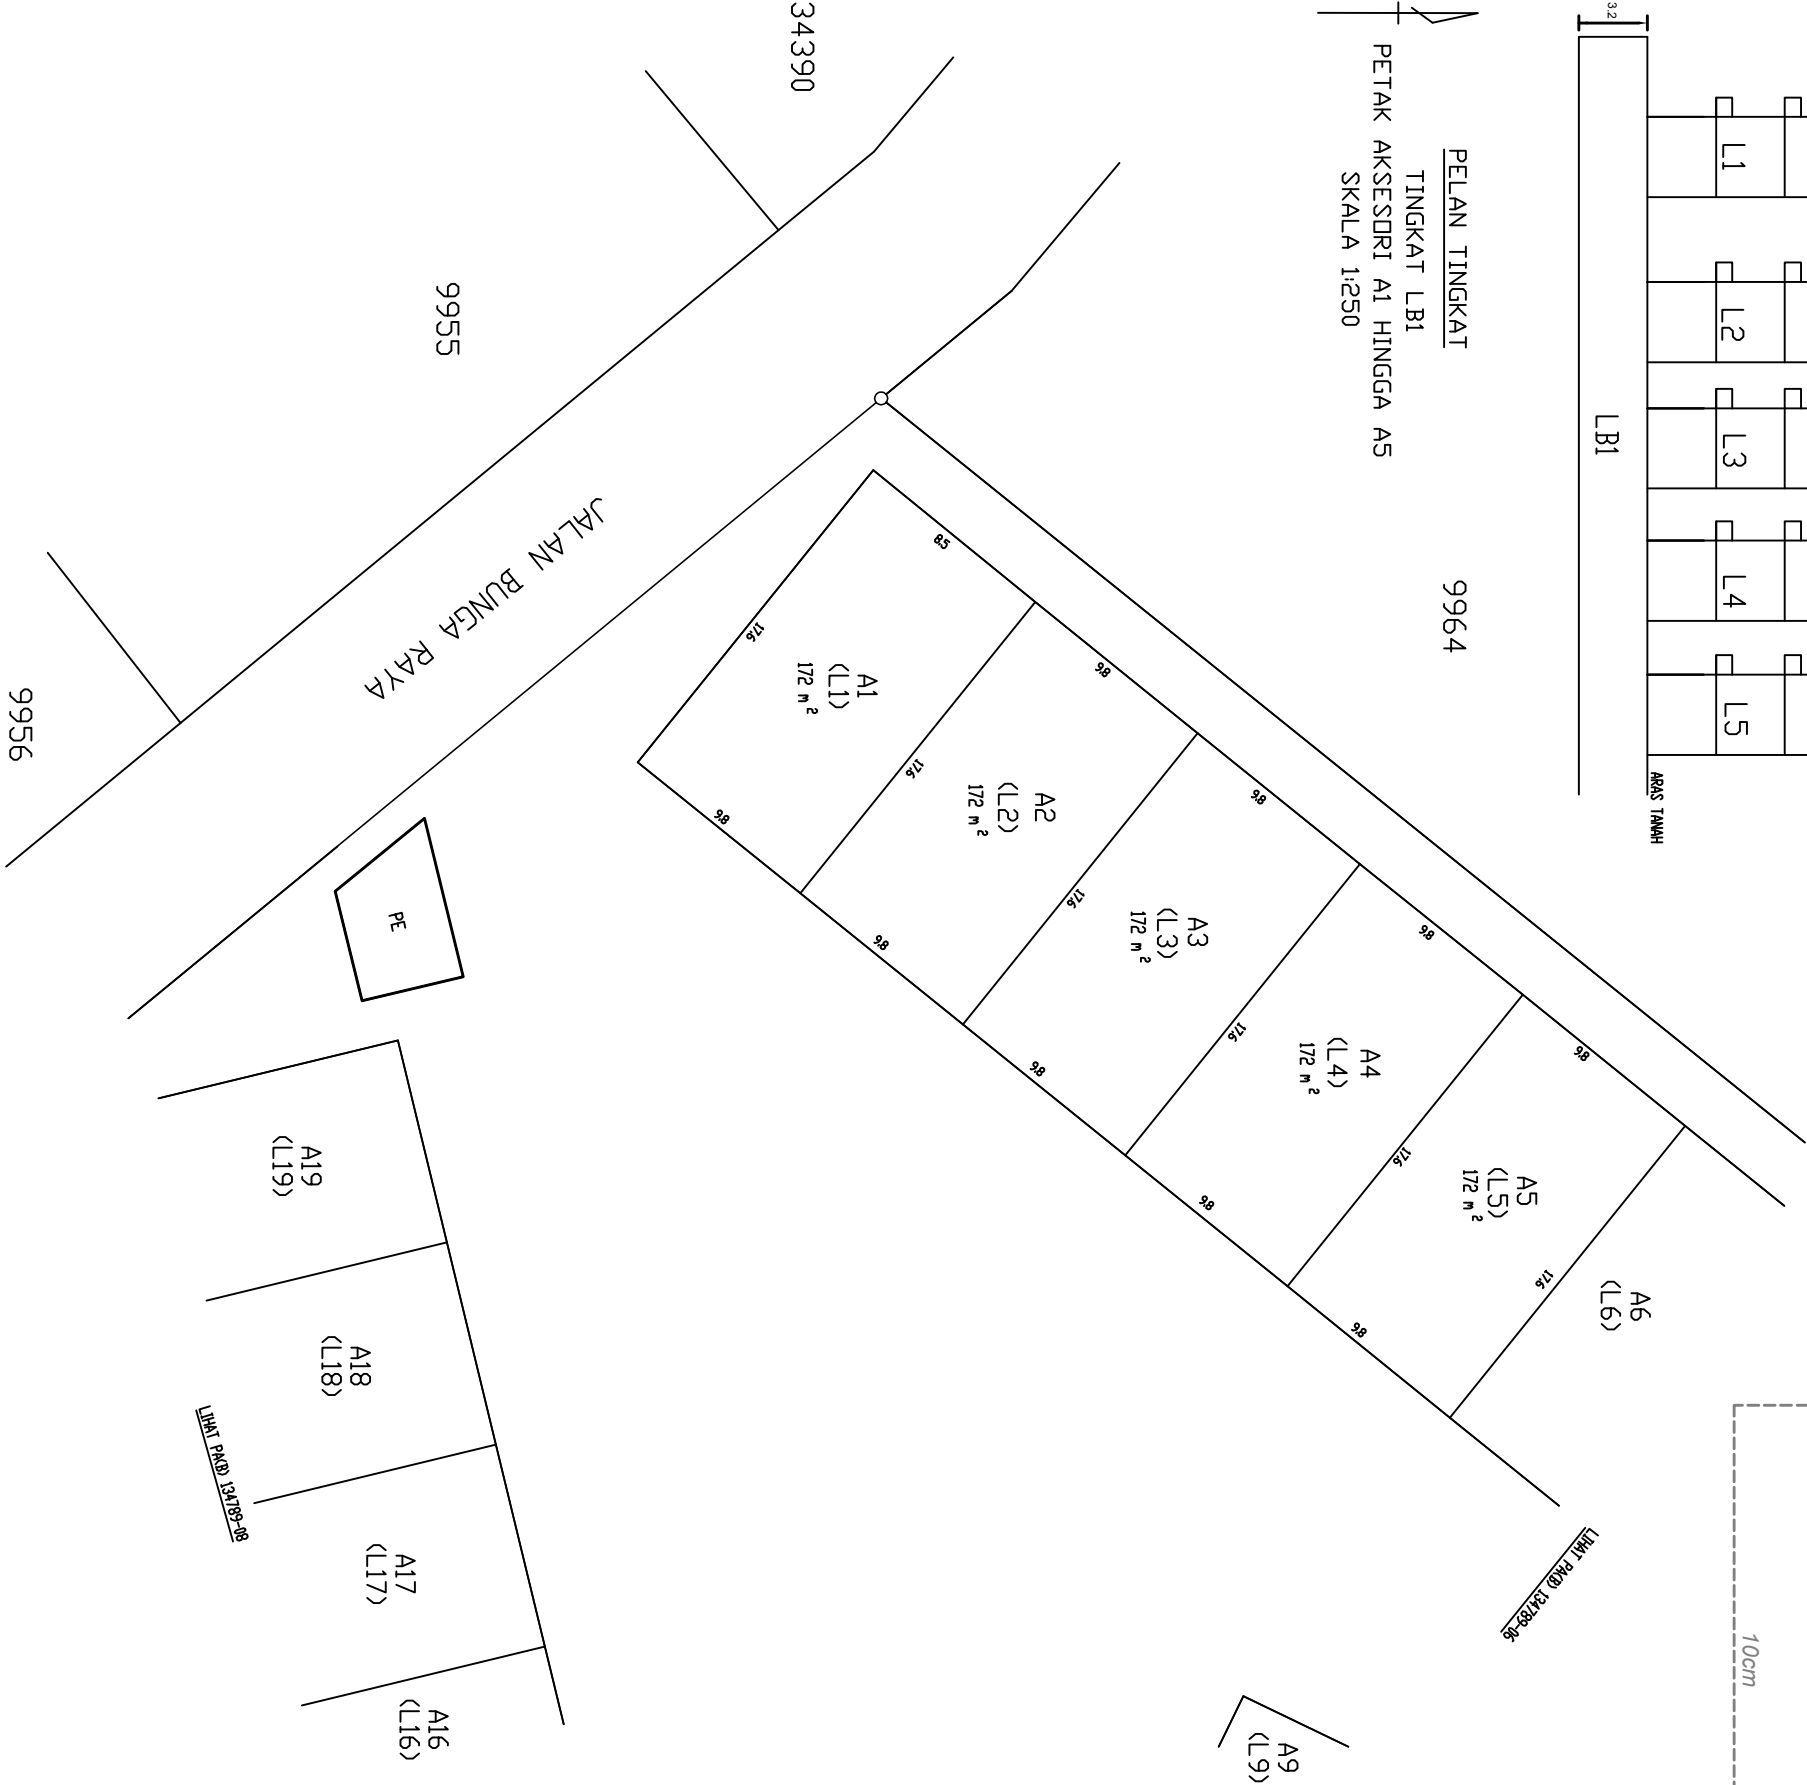

5cm
10cm
(Ruang Dikosongkan)

WILAYAH PERSEKUTUAN KUALA LUMPUR
MUKIM PETALING
LOT 44985 (PA 121843)
NOMBOR HAKMILIK : GRN 68517
KELUASAN LOT : 7740m²
NOMBOR SKIM 1347
SKALA 1:2000

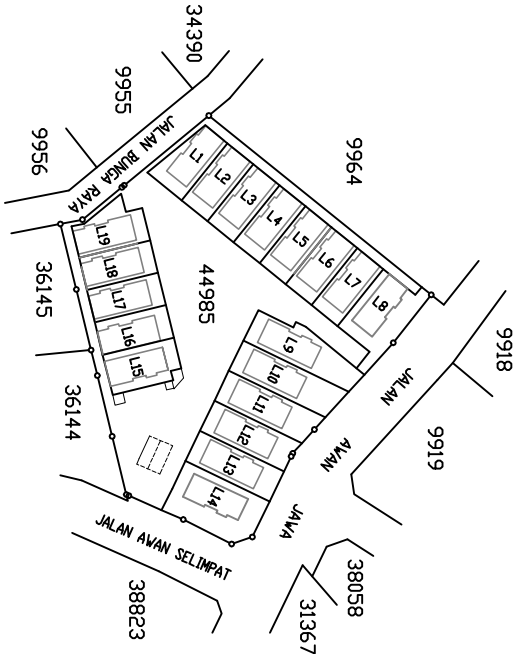

Saya, seorang Jurujukur Tanah yang dilesenkan di bawah Akta Jurujukur Tanah Berlesen 1958 [Akta 458], memperakui bahawa pengukuran dari mana pelan ini telah disediakan, telah dijalankan dan ditanda di atas tanah oleh saya atau di bawah arahan saya sendiri secara langsung di lapangan semata-mata mengikut Peraturan-peraturan Jurujukur Tanah Berlesen, dan bahawa pelan ini secara tepat mewakili pengukuran yang telah disempurnakan pada haribulan 20.....

Bahawa saya bertanggungjawab sepenuhnya ke atas salah betulnya ukuran ini.

Bertarikh haribulan 20.....


Jurujukur Tanah yang dilesenkan di bawah Akta 458

FAIL UKUR PUBLWP 200_2015
FAIL PTG WP 10/2345/15
LEMBAR PIAWAI 85-B
BK 3300


DILULUSKAN OLEH:

PA(B) 134789-06


KERATAN TEGAK B1
SKALA 1:500

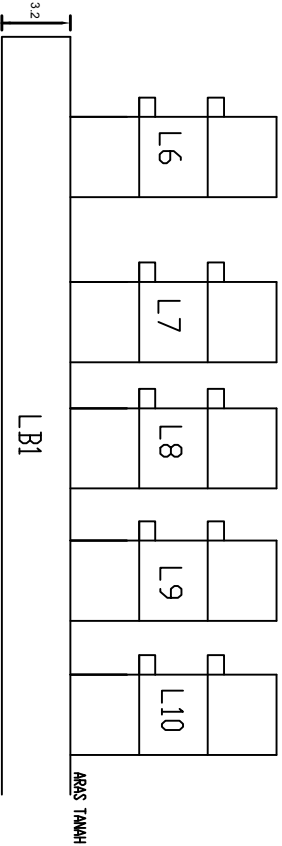

PELAN TINGKAT
TINGKAT L B1
PETAK AKSESORI A6 HINGGA A10
SKALA 1:250

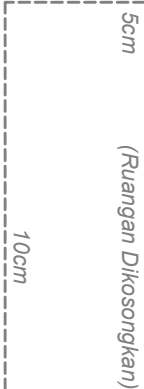

WILAYAH PERSEKUTUAN KUALA LUMPUR
MUKIM PETALING
LOT 44985 (PA 121843)
NOMBOR HAKMILIK : GRN 68517
KELUASAN LOT : 7740m²
NOMBOR SKIM 1347
SKALA 1:2000

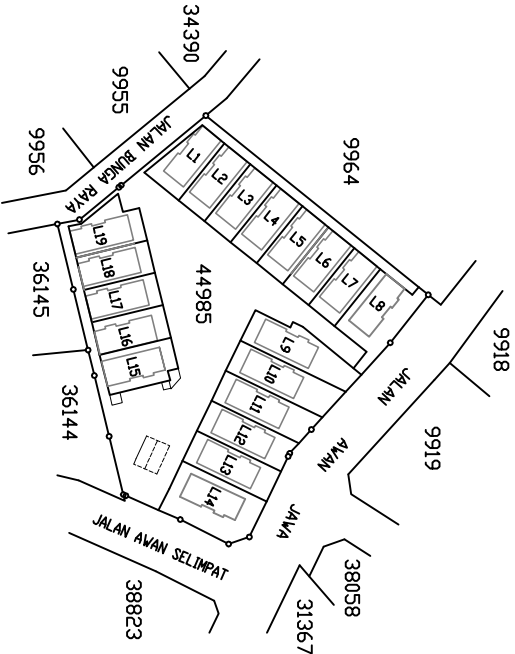

Saya, seorang Jurujuk Tanah yang dilesenkan di bawah Akta Jurujuk Tanah Berlesen 1958 [Akta 458], memperakui bahawa pengukuran dari mana pelan ini telah disediakan, telah dijalankan dan ditanda di atas tanah oleh saya atau di bawah arahan saya sendiri secara langsung di lapangan semata-mata mengikut Peraturan-peraturan Jurujuk Tanah Berlesen, dan bahawa pelan ini secara tepat mewakili pengukuran yang telah disempurnakan pada harbulan 20.....

Bahawa saya bertanggungjawab sepenuhnya ke atas salah betulnya ukuran ini.

Bertarikh harbulan 20.....


Jurujuk Tanah yang dilesenkan di bawah Akta 458

FAIL UKUR PUBLWP 200_2015
FAIL PTG WP 10/2345/15
LEMBAR PIAWAI 85-B
BK 3300


DILULUSKAN OLEH:

PA(B) 134789-07

KERATAN TEGAK B1
SKALA 1:500

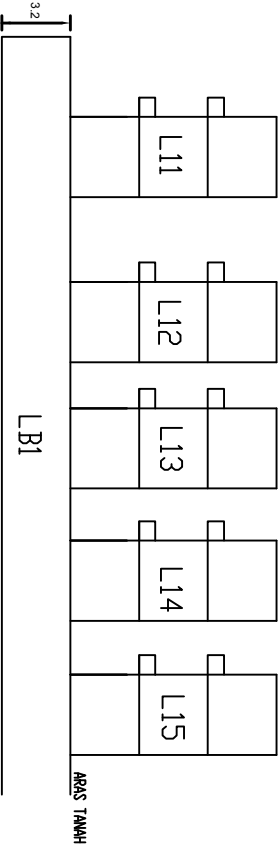

PELAN TINGKAT
TINGKAT LB1
PETAK AKSESORI A11 HINGGA A15
SKALA 1:250

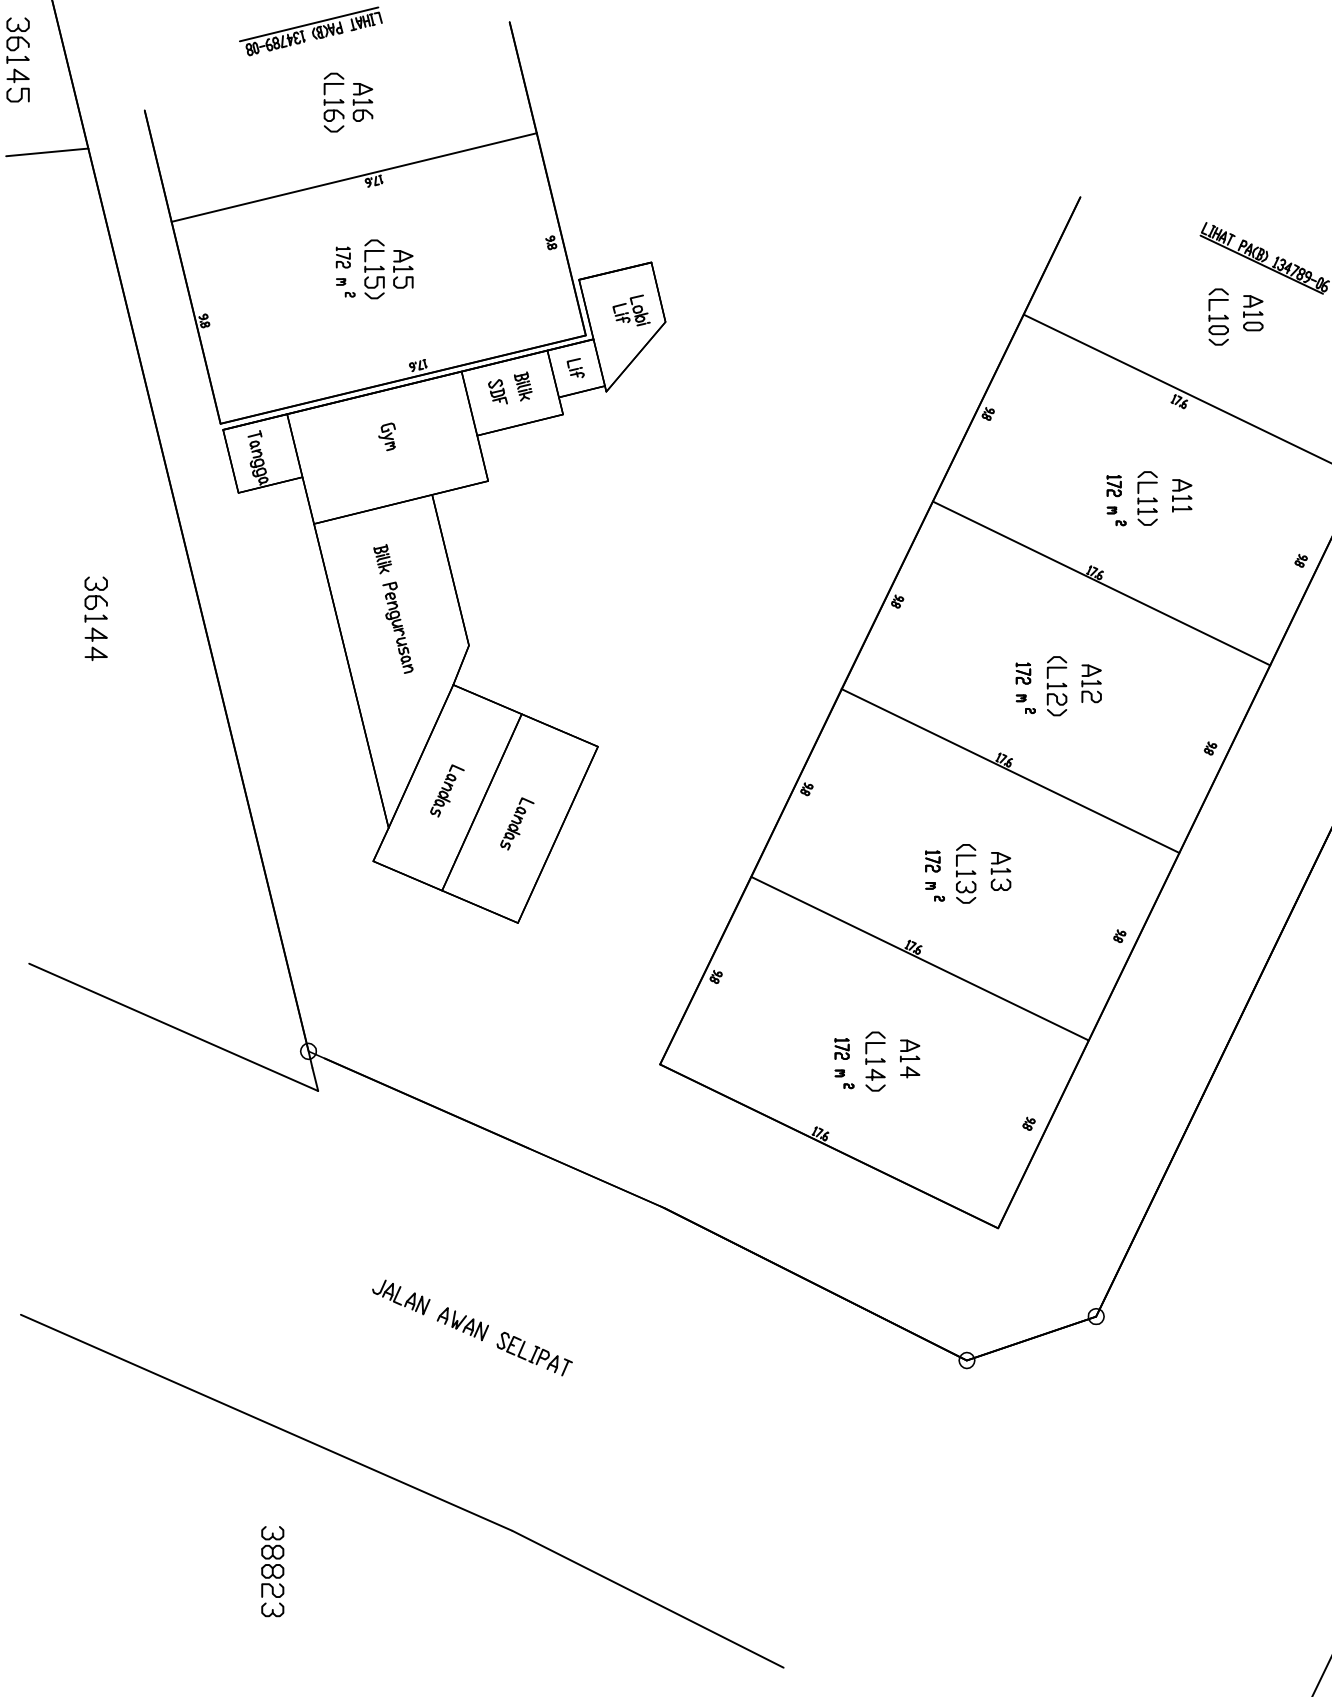

5cm
(Ruang Dikosongkan)

10cm

38058


31367

38823

36144

36145

WILAYAH PERSEKUTUAN KUALA LUMPUR
MUKIM PETALING
LOT 44985 (PA 121843)
NOMBOR HAKMILIK : GRN 68517
KELUASAN LOT : 7740m²
NOMBOR SKIM 1347
SKALA 1:2000

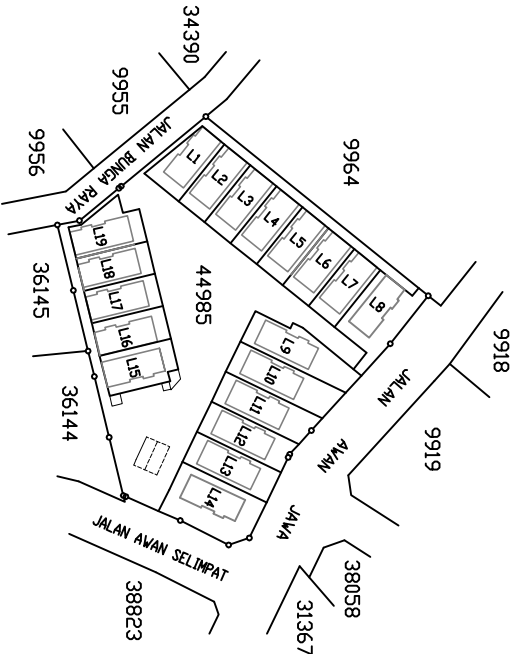

Saya, seorang Jurukur Tanah yang dilesenkan di bawah Akta Jurukur Tanah Berlesen 1958 [Akta 458], memperakui bahawa pengukuran dari mana pelan ini telah disediakan, telah dijalankan dan ditanda di atas tanah oleh saya atau di bawah arahan saya sendiri secara langsung di lapangan semata-mata mengikut Peraturan-peraturan Jurukur Tanah Berlesen, dan bahawa pelan ini secara tepat mewakili pengukuran yang telah disempurnakan pada harbulan 20.....

Bahawa saya bertanggungjawab sepenuhnya ke atas salah betunya ukuran ini.

Bertarikh harbulan 20.....



Jurukur Tanah yang dilesenkan di bawah Akta 458

FAIL UKUR PUBLWP 200_2015
FAIL PTG WP 10/2345/15
LEMBAR PIAWAI 85-B
BK 3300



DILULUSKAN OLEH:

PA(B) 134789-08


KERATAN TEGAK B1
SKALA 1:500

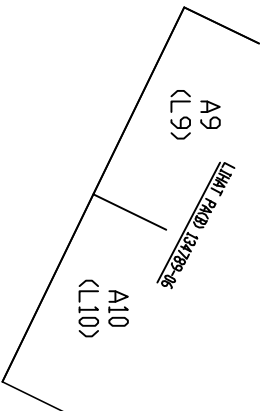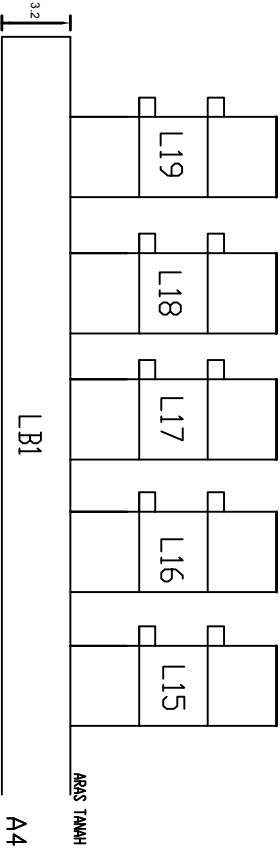

PELAN TINGKAT
TINGKAT LB1
PETAK AKSESORI A16 HINGGA A19
SKALA 1:250

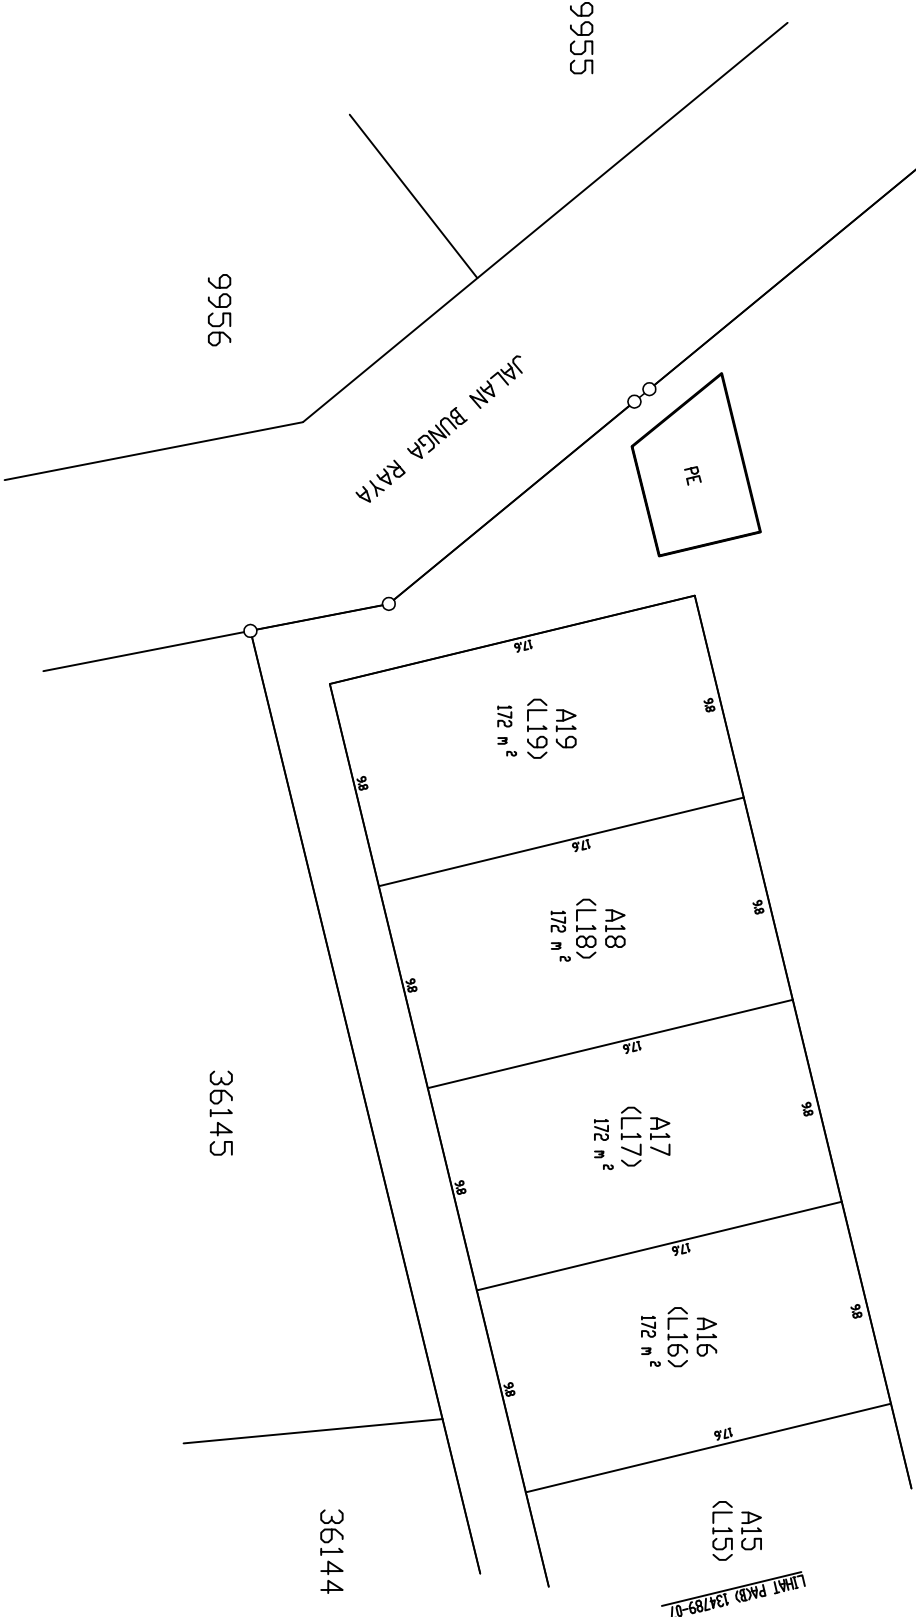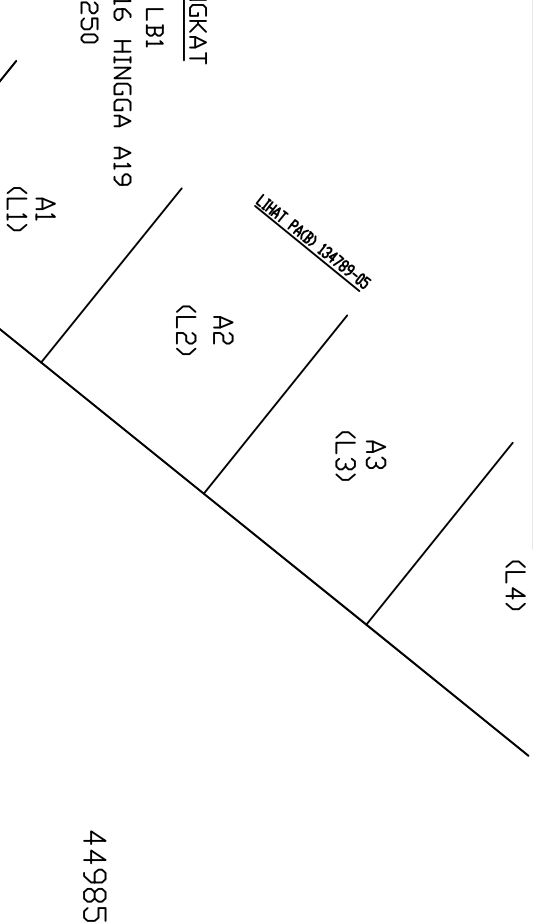

WILAYAH PERSEKUTUAN KUALA LUMPUR
MUKIM PETALING
LOT 44985 (PA 121843)
NOMBOR HAKMILIK : GRN 68517
KELUASAN LOT : 7740m²
NOMBOR SKIM 1347
SKALA 1:2000

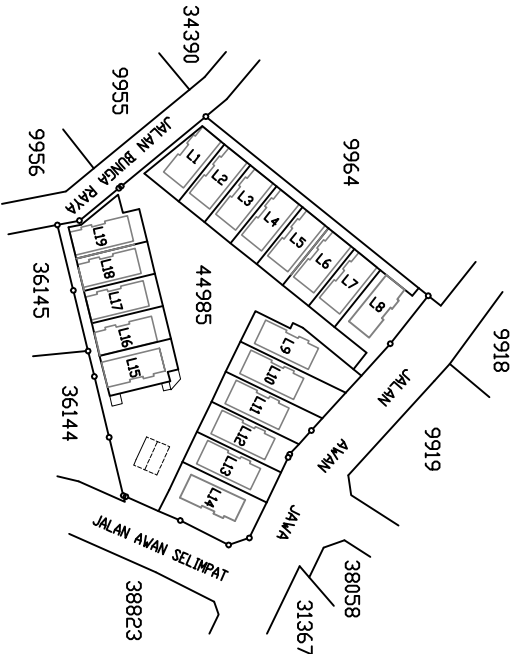

Saya, seorang Jurujukur Tanah yang dilesenkan di bawah Akta Jurujukur Tanah Berlesen 1958 [Akta 458], memperakui bahawa pengukuran dari mana pelan ini telah disediakan, telah dijalankan dan ditanda di atas tanah oleh saya atau di bawah arahan saya sendiri secara langsung di lapangan semata-mata mengikut Peraturan-peraturan Jurujukur Tanah Berlesen, dan bahawa pelan ini secara tepat mewakili pengukuran yang telah disempurnakan pada harbulan 20.....

Bahawa saya bertanggungjawab sepenuhnya ke atas salah betunya ukuran ini.

Bertarikh harbulan20.....

.....
Jurujukur Tanah yang dilesenkan di bawah Akta 458

FAIL UKUR PUBLWP 200_2015
FAIL PTG WP 10/2345/15
LEMBAR PIAWAI 85-B
BK 3300

DILULUSKAN OLEH:

PA(B) 134789-09

JADUAL STRATA

PA(B) 134789-01 hingga 134789-08					
Petak	Keluasan(m²)	PA(B)	Petak Aksesori	Keluasan	PA(B)
L1	230	134789-01	A1	172	134789-05
L2	210	134789-01	A2	172	134789-05
L3	210	134789-01	A3	172	134789-05
L4	210	134789-01	A4	172	134789-05
L5	210	134789-01	A5	172	134789-05
L6	210	134789-02	A6	172	134789-06
L7	210	134789-02	A7	172	134789-06
L8	367	134789-02	A8	172	134789-06
L9	341	134789-02	A9	172	134789-06
L10	322	134789-02	A10	172	134789-06
L11	293	134789-03	A11	172	134789-07
L12	270	134789-03	A12	172	134789-07
L13	268	134789-03	A13	172	134789-07
L14	426	134789-03	A14	172	134789-07
L15	251	134789-03	A15	172	134789-07
L16	210	134789-04	A16	172	134789-08
L17	210	134789-04	A17	172	134789-08
L18	209	134789-04	A18	172	134789-08
L19	239	134789-04	A19	172	134789-08
JUMLAH	4896			3268	

RINGKASAN JADUAL STRATA

Kategori Pecah Bahagi	Bilangan Petak Tanah	Bilangan Petak Aksesori
Petak Tanah	19	19
JUMLAH	19	19

5cm (Ruang Dikongkan)


10cm

LAMPIRAN 'PAB5'

Pelan Akui Strata Pecah Bahagi Blok Sementara Yang Telah Dibangunkan

WILAYAH PERSEKUTUAN KUALA LUMPUR
BANDAR KUALA LUMPUR
SEKSYEN 47
LOT 644 (PA 100408)
NOMBOR HAKMILIK : GRN 73
KELUASAN LOT : 9482m²
NOMBOR SKIM 1234
SKALA 1:2000

Nota:-
i. Bangunan M3 dahulunya Blok Sementara P2 [PA(B) 123451-10]

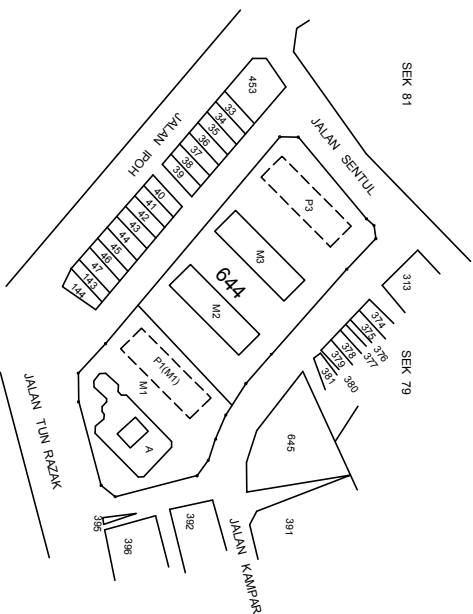

Saya, seorang Jurukur Tanah yang dilesenkan di bawah Akta Jurukur Tanah Berlesen 1958 [Akta 458], memperakui bahawa pengukuran dari mana pelan ini telah disediakan, telah dijalankan dan ditanda di atas tanah oleh saya atau di bawah arahan saya sendiri secara langsung di lapangan semata-mata mengikut Peraturan-peraturan Jurukur Tanah Berlesen, dan bahawa pelan ini secara tepat mewakili pengukuran yang telah disempurnakan pada harbualan 20.....

Bahawa saya bertanggungjawab sepenuhnya ke atas salah betulnya ukuran ini.


Bertarikh harbualan 20.....

Jurukur Tanah yang dilesenkan di bawah Akta 458

FAIL UKUR PUBLWP 100_2015
FAIL PTG WP 9/2345/15
LEMBAR PIAWAI 85-B
BK 2100

DILULUSKAN OLEH:

PA(B) 123451-14

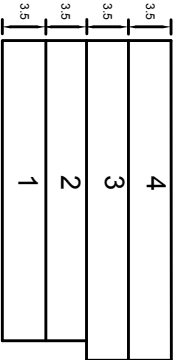

5cm
(Ruang Dikosongkan)
10cm

PELAN TINGKAT
BANGUNAN M3
TINGKAT 1
PETAK 67 HINGGA 76
SKALA 1:200


10.2	67 98 m²	72 98 m²	10.2
3.4	1.2	1.2	3.4
TANGGA	5.8	5.8	TANGGA
3.4	68 62 m²	73 62 m²	3.4
TANGGA	5.8	5.8	TANGGA
3.4	69 62 m²	74 62 m²	3.4
TANGGA	5.8	5.8	TANGGA
3.4	70 62 m²	75 62 m²	3.4
TANGGA	5.8	5.8	TANGGA
3.4	71 98 m²	76 98 m²	3.4
TANGGA	5.8	5.8	TANGGA
3.4	1.2	1.2	3.4
10.2	9.0	9.0	10.2

PELAN TINGKAT
BANGUNAN M3
TINGKAT 2
PETAK 77 HINGGA 86
SKALA 1:200

9.0	9.0	9.0	
10.2	77 98 m²	82 98 m²	10.2
3.4	1.2	2.2	3.4
TANGGA	5.8	5.8	TANGGA
3.4	78 62 m²	83 62 m²	2.2
3.4	1.2	2.2	TANGGA
TANGGA	5.8	5.8	TANGGA
3.4	79 62 m²	84 62 m²	2.2
3.4	1.2	2.2	TANGGA
TANGGA	5.8	5.8	TANGGA
3.4	80 62 m²	85 62 m²	2.2
3.4	1.2	2.2	TANGGA
TANGGA	5.8	5.8	TANGGA
10.2	81 98 m²	86 98 m²	10.2
9.0	9.0	9.0	

WILAYAH PERSEKUTUAN KUALA LUMPUR
BANDAR KUALA LUMPUR
SEKSYEN 47
LOT 644 (PA 100408)
NOMBOR HAKMILIK : GRN 73
KELUASAN LOT : 9482m²
NOMBOR SKIM 1234
SKALA 1:2000

Nota:-
i. Bangunan M3 dahulunya Blok Sementara P2 [PA(B) 123451-10]

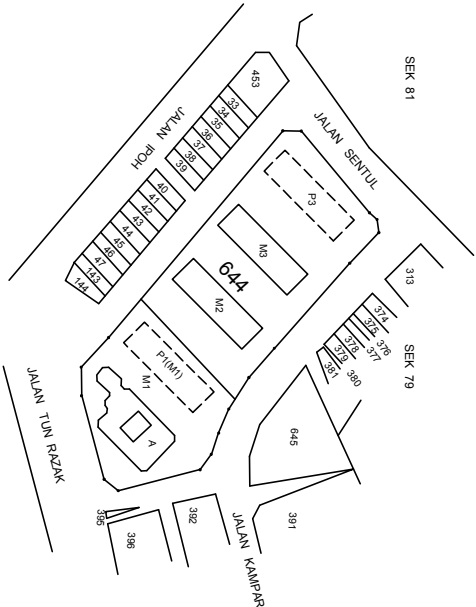

Saya, seorang Jurukur Tanah yang dlesenkan di bawah Akta Jurukur Tanah Berlesen 1958 [Akta 458], memperakui bahawa pengukuran dari mana pelan ini telah disediakan, telah dijalankan dan ditanda di atas tanah oleh saya atau di bawah arahan saya sendiri secara langsung di lapangan semata-mata mengikut Peraturan-peraturan Jurukur Tanah Berlesen, dan bahawa pelan ini secara tepat mewakili pengukuran yang telah disempunakan pada harbualan 20.....

Bahawa saya bertanggungjawab sepenuhnya ke atas salah betulnya ukuran ini.


Bertarikh harbualan 20.....

Juruukur Tanah yang dlesenkan di bawah Akta 458


FAIL UKUR PUBLWP 100_2015
FAIL PTG WP 9/2345/15
LEMBAR PIAWAI 85-B
BK 2100

DILULUSKAN OLEH:

PA(B) 123451-15

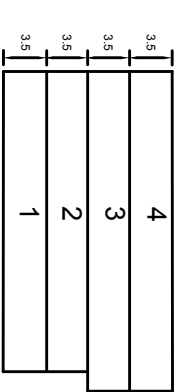

KERATAN TEGAK BANGUNAN M3
SKALA 1 : 200

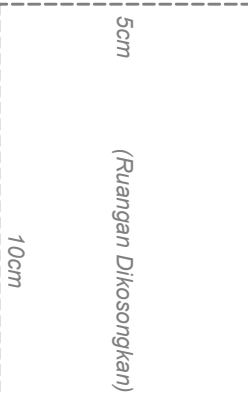

PELAN TINGKAT
BANGUNAN M3
TINGKAT 3
PETAK 87 HINGGA 96
SKALA 1:200


11.0	11.0
87 117 m²	92 117 m²
3.6 TANGGA	3.6 TANGGA
2.4	2.4
7.4	7.4
88 73 m²	93 73 m²
3.6 TANGGA	3.6 TANGGA
2.4	2.4
7.4	7.4
89 73 m²	94 73 m²
3.6 TANGGA	3.6 TANGGA
2.4	2.4
7.4	7.4
90 73 m²	95 73 m²
3.6 TANGGA	3.6 TANGGA
2.4	2.4
7.4	7.4
91 117 m²	96 117 m²
3.6 TANGGA	3.6 TANGGA
2.4	2.4
7.4	7.4
11.0	11.0

PELAN TINGKAT
BANGUNAN M3
TINGKAT 4
PETAK 97 HINGGA 106
SKALA 1:200

11.0	11.0
97 117 m²	102 117 m²
3.6 TANGGA	3.6 TANGGA
2.4	2.4
7.4	7.4
98 73 m²	103 73 m²
3.6 TANGGA	3.6 TANGGA
2.4	2.4
7.4	7.4
99 73 m²	104 73 m²
3.6 TANGGA	3.6 TANGGA
2.4	2.4
7.4	7.4
100 73 m²	105 73 m²
3.6 TANGGA	3.6 TANGGA
2.4	2.4
7.4	7.4
101 117 m²	106 117 m²
3.6 TANGGA	3.6 TANGGA
2.4	2.4
7.4	7.4
11.0	11.0

WILAYAH PERSEKUTUAN KUALA LUMPUR
BANDAR KUALA LUMPUR
SEKSYEN 47
LOT 644 (PA 100408)
NOMBOR HAKMILIK : GRN 73
KELUASAN LOT : 9482m²
NOMBOR SKIM 1234
SKALA 1:2000

Nota:-
i. Bangunan M3 dahulunya Blok Sementara P2 [PA(B) 123451-10]

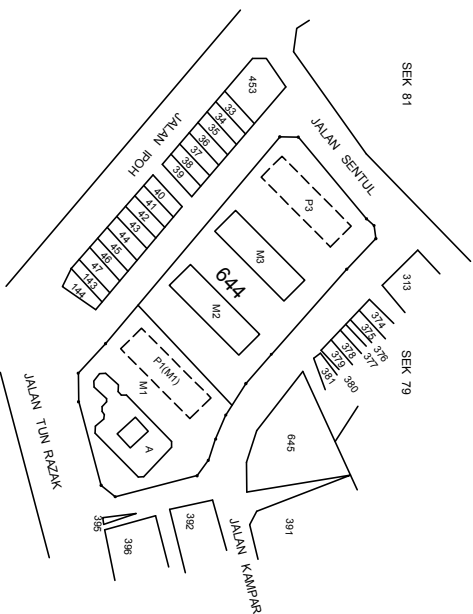

Saya, seorang Juruukur Tanah yang dilesenkan di bawah Akta Juruukur Tanah Berlesen 1958 [Akta 458], memperakui bahawa pengukuran dari mana pelan ini telah disediakan, telah dijalankan dan ditanda di atas tanah oleh saya atau di bawah arahan saya sendiri secara langsung di lapangan semata-mata mengikut Peraturan-peraturan Juruukur Tanah Berlesen, dan bahawa pelan ini secara tepat mewakili pengukuran yang telah disempurnakan pada harbulan 20.....

Bahawa saya bertanggungjawab sepenuhnya ke atas salah betunya ukuran ini.

Bertarikh harbulan 20.....

Juruukur Tanah yang dilesenkan di bawah Akta 458

FAIL UKUR PUBLWP 100_2015
FAIL PTG WP 9/2345/15
LEMBAR PIAWAI 85-B
BK 2100

DILULUSKAN OLEH:

PA(B) 123451-16

Bangunan M2 : PA(B) 123451-15 hingga PA(B) 123451-16						
Tingkat	Petak	Keluasan (m ²)	PA(B)	Petak Aksesori	Keluasan (m ²)	PA(B)
1	67	98	123451-14	-	-	-
	68	62	123451-14	-	-	-
	69	62	123451-14	-	-	-
	70	62	123451-14	-	-	-
	71	98	123451-14	-	-	-
	72	98	123451-14	-	-	-
	73	62	123451-14	-	-	-
	74	62	123451-14	-	-	-
	75	62	123451-14	-	-	-
	76	98	123451-14	-	-	-
2	77	98	123451-14	-	-	-
	78	62	123451-14	-	-	-
	79	62	123451-14	-	-	-
	80	62	123451-14	-	-	-
	81	98	123451-14	-	-	-
	82	98	123451-14	-	-	-
	83	62	123451-14	-	-	-
	84	62	123451-14	-	-	-
	85	62	123451-14	-	-	-
	86	98	123451-14	-	-	-
3	87	117	123451-15	-	-	-
	88	73	123451-15	-	-	-
	89	73	123451-15	-	-	-
	90	73	123451-15	-	-	-
	91	117	123451-15	-	-	-
	92	117	123451-15	-	-	-
	93	73	123451-15	-	-	-
	94	73	123451-15	-	-	-
	95	73	123451-15	-	-	-
	96	117	123451-15	-	-	-
4	97	117	123451-15	-	-	-
	98	73	123451-15	-	-	-
	99	73	123451-15	-	-	-
	100	73	123451-15	-	-	-
	101	117	123451-15	-	-	-
	102	117	123451-15	-	-	-
	103	73	123451-15	-	-	-
	104	73	123451-15	-	-	-
	105	73	123451-15	-	-	-
	106	117	123451-15	-	-	-
JUMLAH	40	3340		-	-	

5cm (Ruang Dikosongkan)

10cm



REKABENTUK DAN CETAKAN JUPEM